




územný plán mesta Bardejov

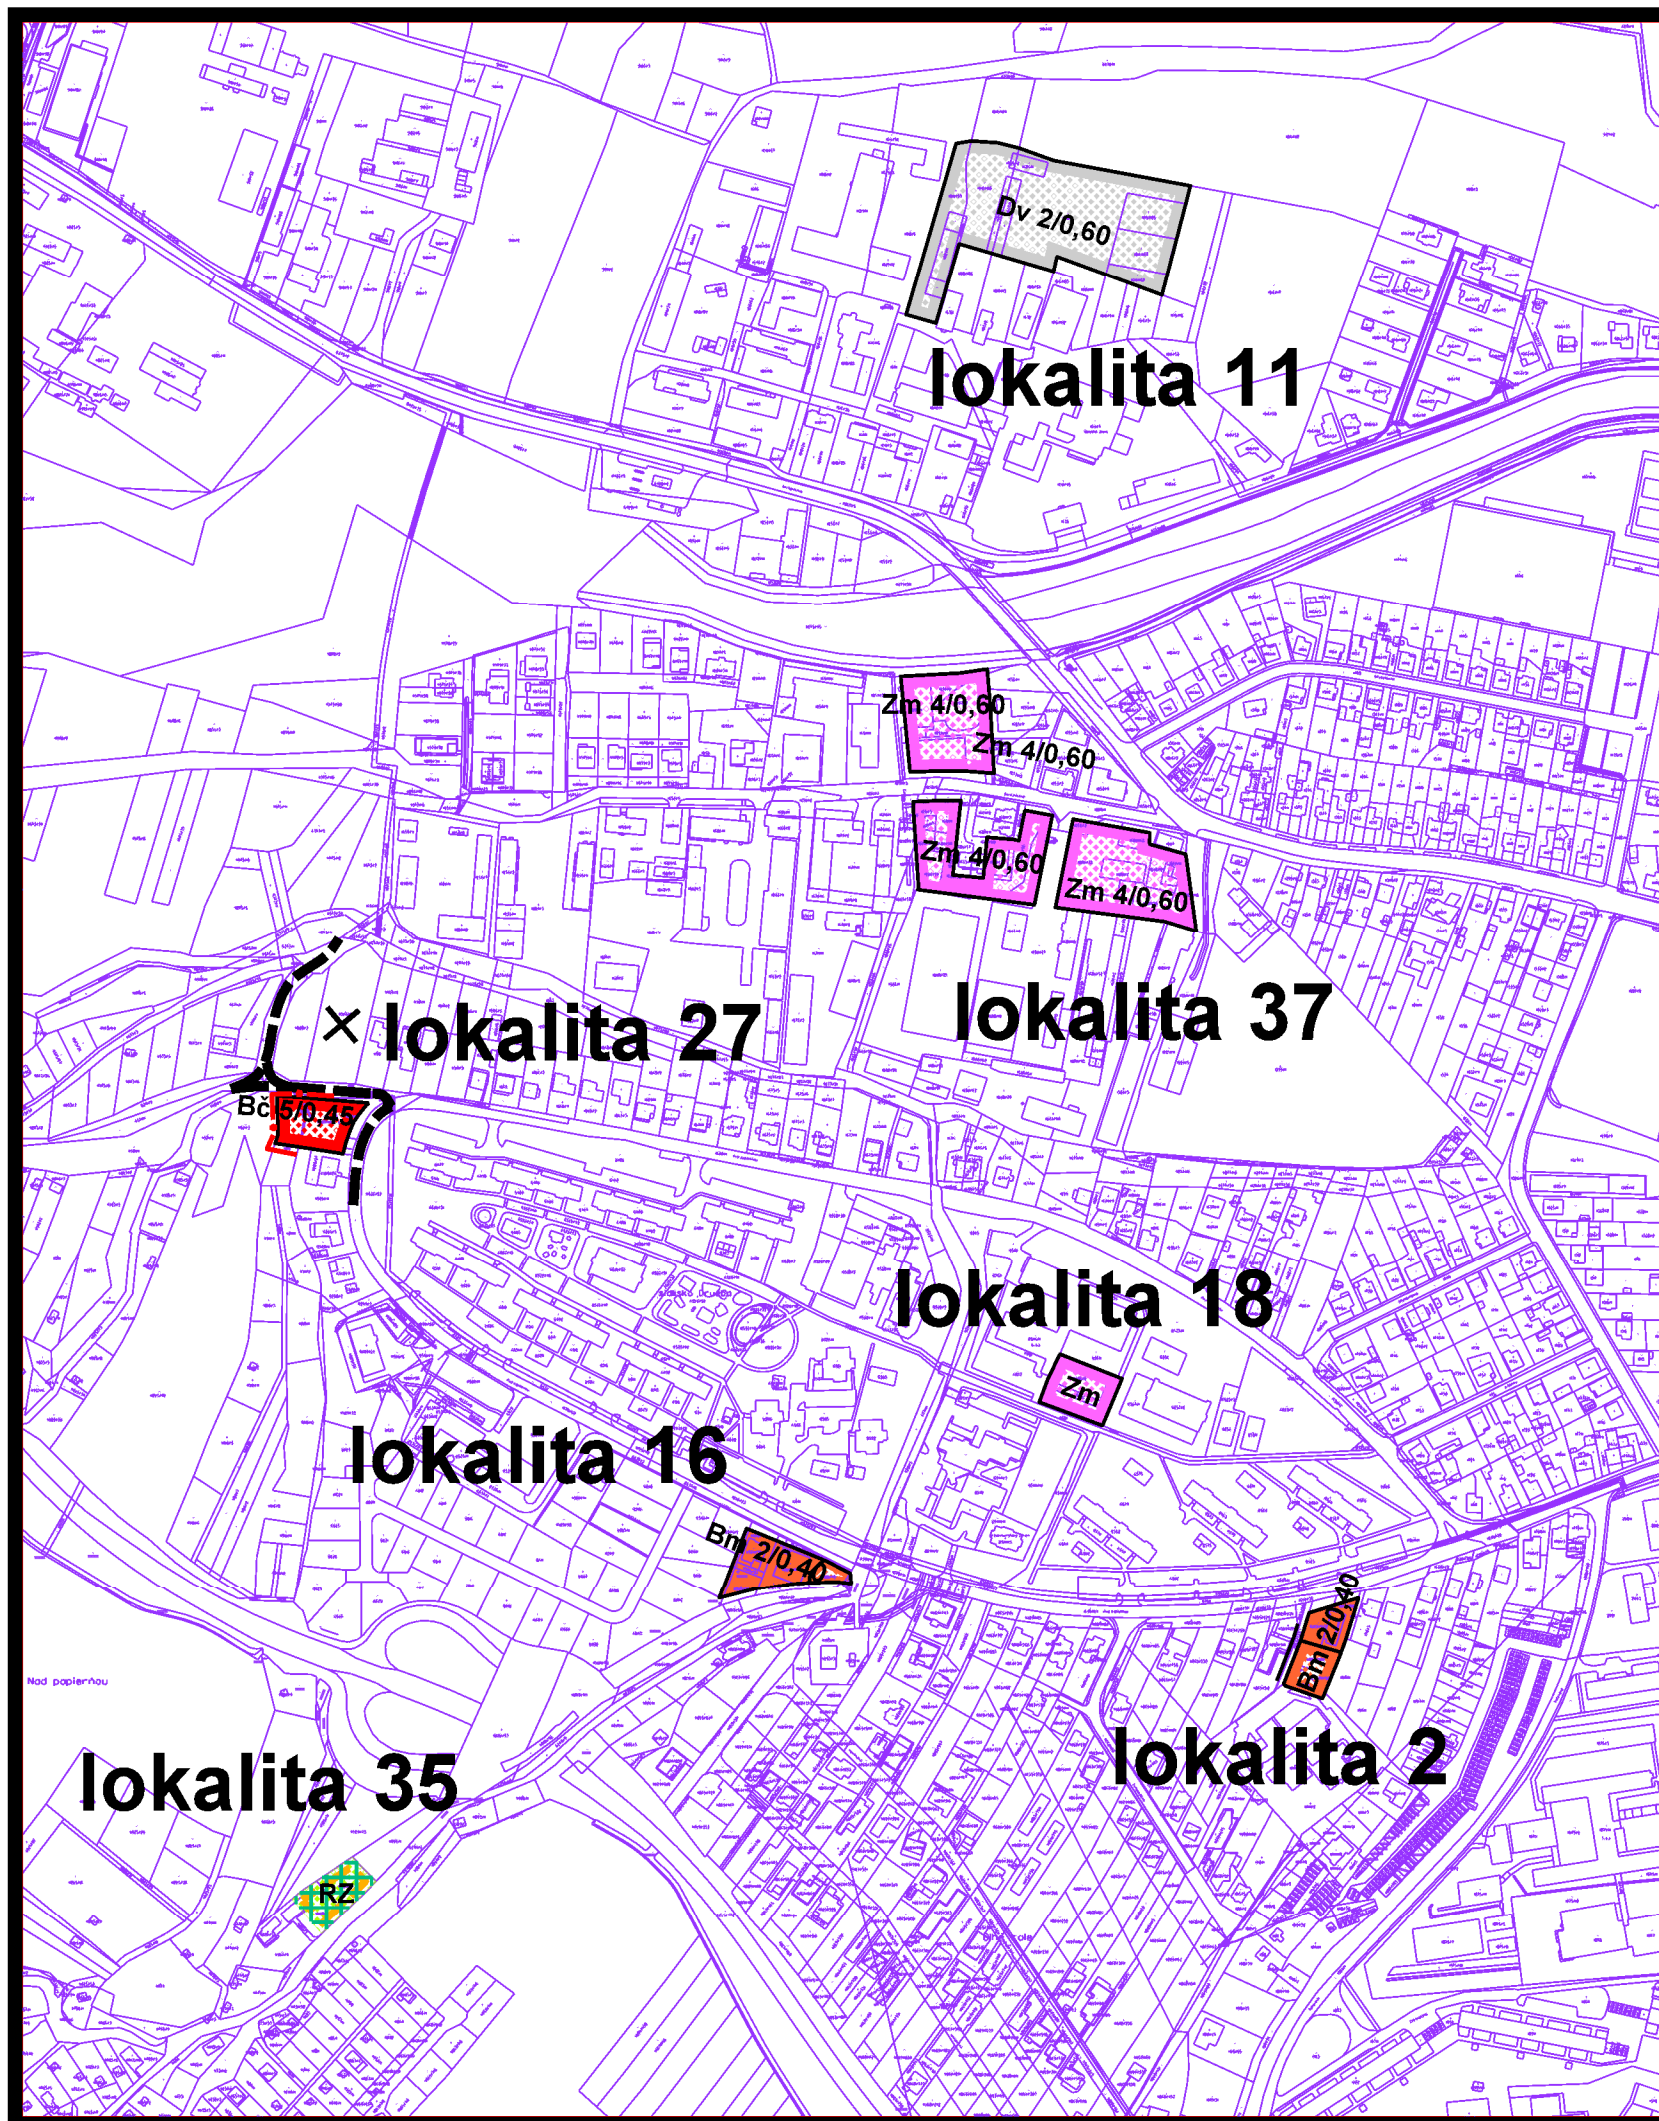

zmena č. 42/2024

lokalita 2,11,16,18,27,35,37

návrh	
	obytné plochy so strednopodlažnou zástavbou
	obytné plochy s nízkopodlažnou zástavbou
	plochy komunálnej výroby, výrobných služieb, stavebníctva, distribúcie a skladov
	plochy funkčne zmiesanou a polyfunkčnou zástavbou
	záhradkárske osady a sústredené chatoviská

označenie funkcií objektov a plôch vybavenosti

Bm	územie čistého bývania mestského typu
Bč	územie čistého bývania
Zm	zmiešané územie mestské (s polyfunkčnou zástavbou)
Dv	územie drobnej výroby a výrobných služieb
RZ	rekreačné záhrady a sústredené chatoviská
2/0,30	prípustná podlažnosť a intenzita zástavby

označenie funkcií objektov a plôch vybavenosti

P	významné verejné parkoviská a parkovacie garáže
---	---

3 KOMPLEXNÝ URBANISTICKÝ NÁVRH **m 1:5 000**

túto zmenu územného plánu vypracovala
architektonická kancelária ARKA, spol. s r.o. Košice

hlavný riešiteľ: Ing.arch. Dezider Kovács

dátum vypracovania: 2024