



územný plán mesta **Bardejov**

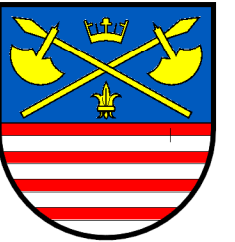

z m e n a čís. 42/2024

l o k a l i t a 3,17,23

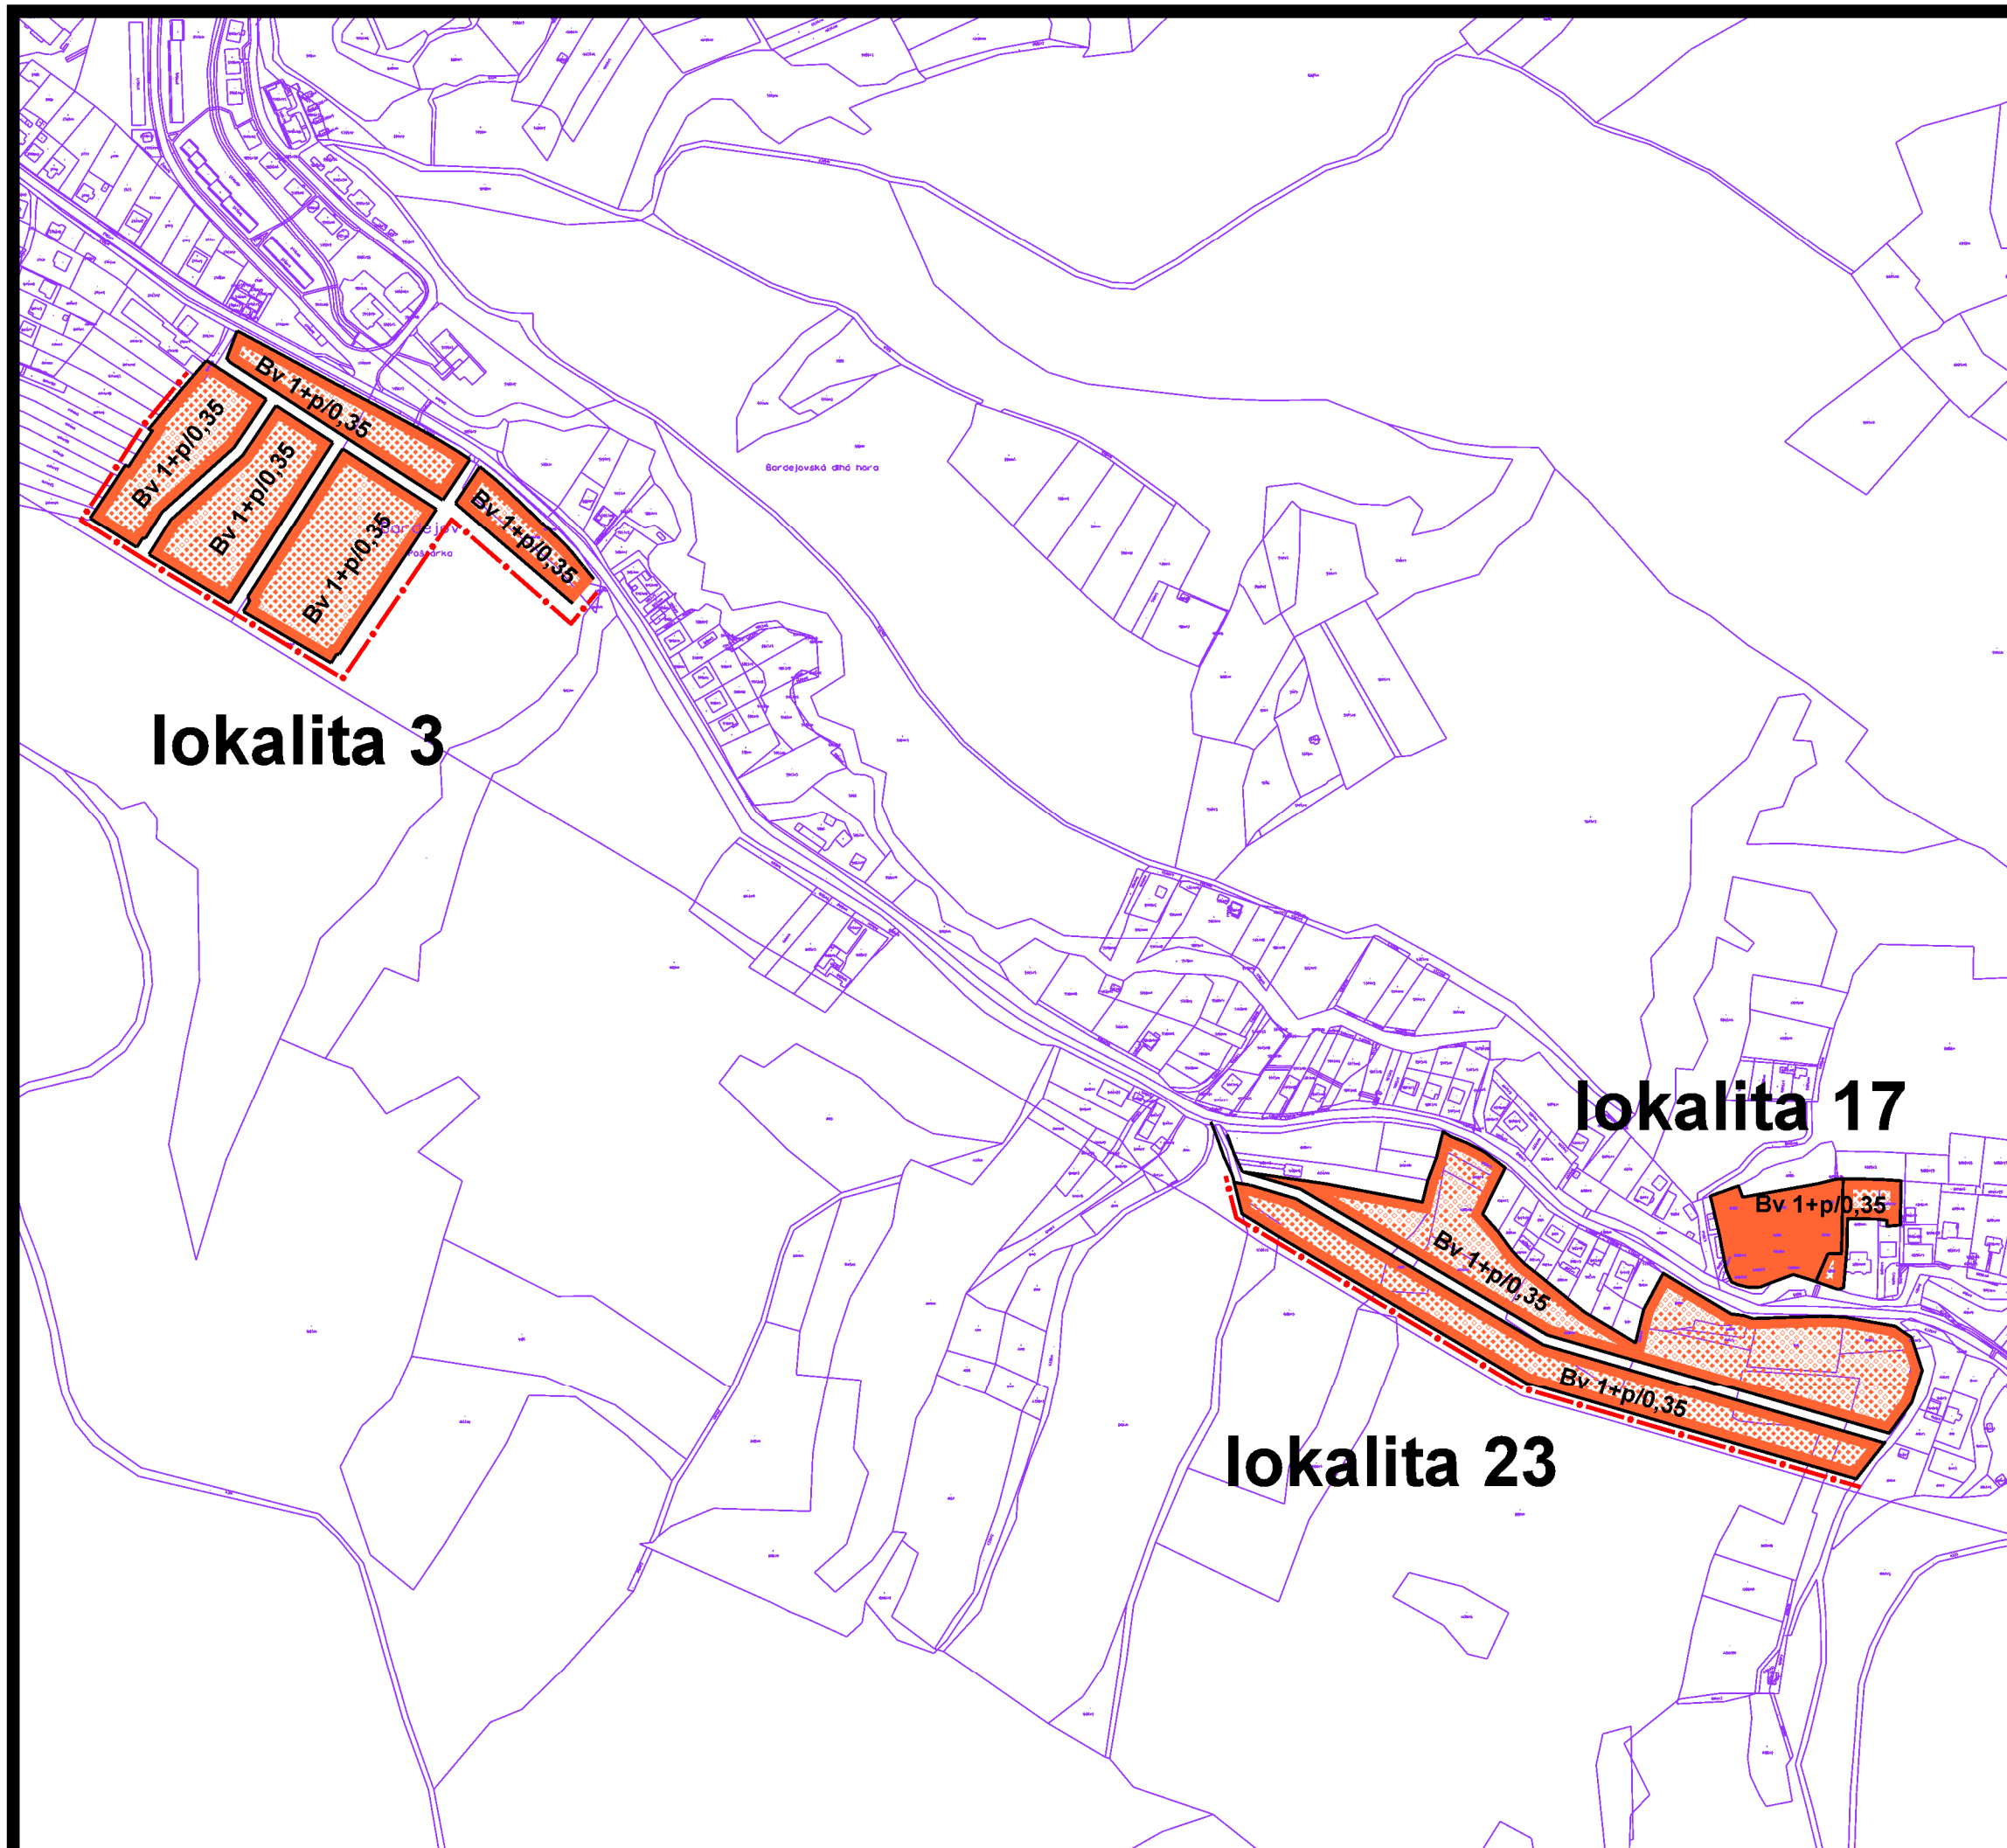

stav	návrh	
		hranice zastavaného územia mesta
		obytné plochy s nízkopodlažnou zástavbou

označenie funkcií objektov a plôch vybavenosti

Bv	územie čistého bývania vidieckého typu
1+p/0,35	pripustná podlažnosť a intenzita zástavby

3 KOMPLEXNÝ URBANISTICKÝ NÁVRH m 1:5 000

túto zmenu územného plánu vypracovala
architektonická kancelária ARKA, spol. s r.o. Košice

hlavný riešiteľ: Ing.arch. Dezider Kovács

dátum vypracovania: 2024