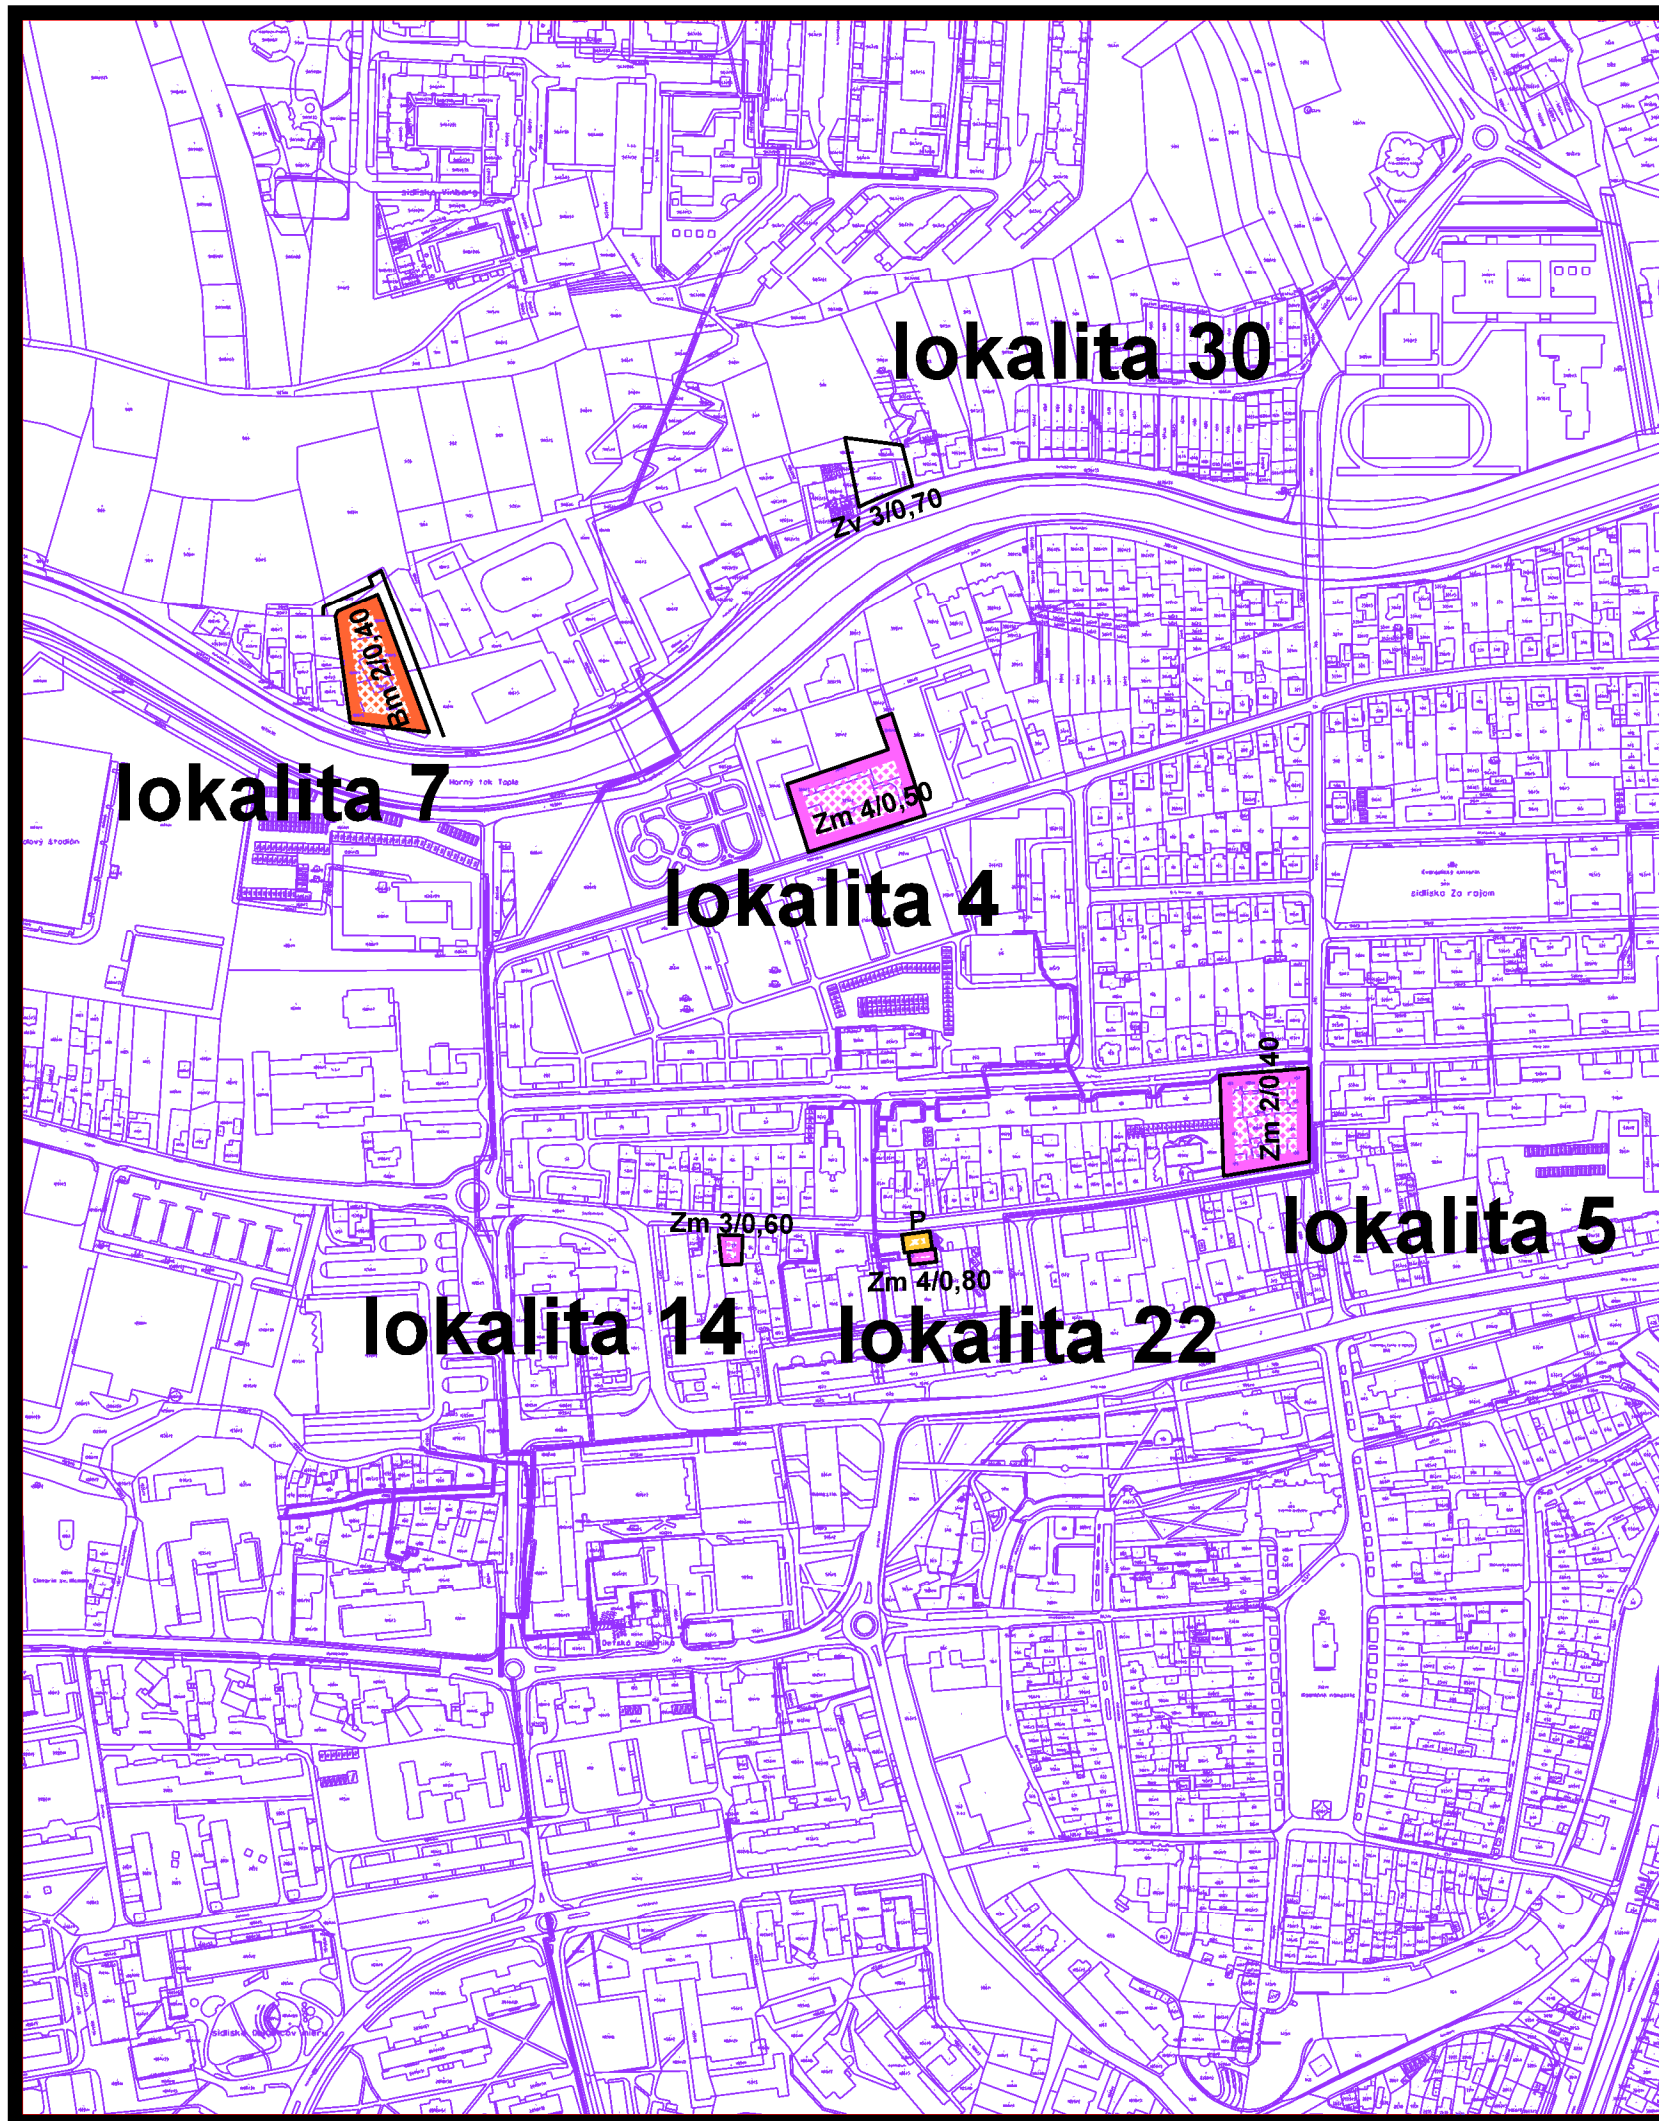




územný plán mesta **Bardejov**

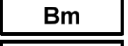
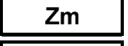
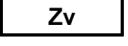


z m e n a čís. 42/2024

l o k a l i t a 4,5,7,14,22,30

- návrh**
-  obytné plochy s nízkopodlažnou zástavbou
 -  plochy zariadení verejného dopravného a verejného technického vybavenia
 -  plochy funkčne zmiešanou a polyfunkčnou zástavbou

označenie funkcií objektov a plôch vybavenosti

-  **Bm** územie čistého bývania mestského typu
-  **Zm** zmiešané územie mestské (s polyfunkčnou zástavbou)
-  **Zv** územie základnej občianskej vybavenosti

označenie funkcií objektov a plôch vybavenosti

-  **P** významné verejné parkoviská a parkovacie garáže

3 KOMPLEXNÝ URBANISTICKÝ NÁVRH
m 1:5 000

túto zmenu územného plánu vypracovala
architektonická kancelária ARKA, spol. s r.o. Košice

hlavný riešiteľ: Ing.arch. Dezider Kovács

dátum vypracovania: 2024