


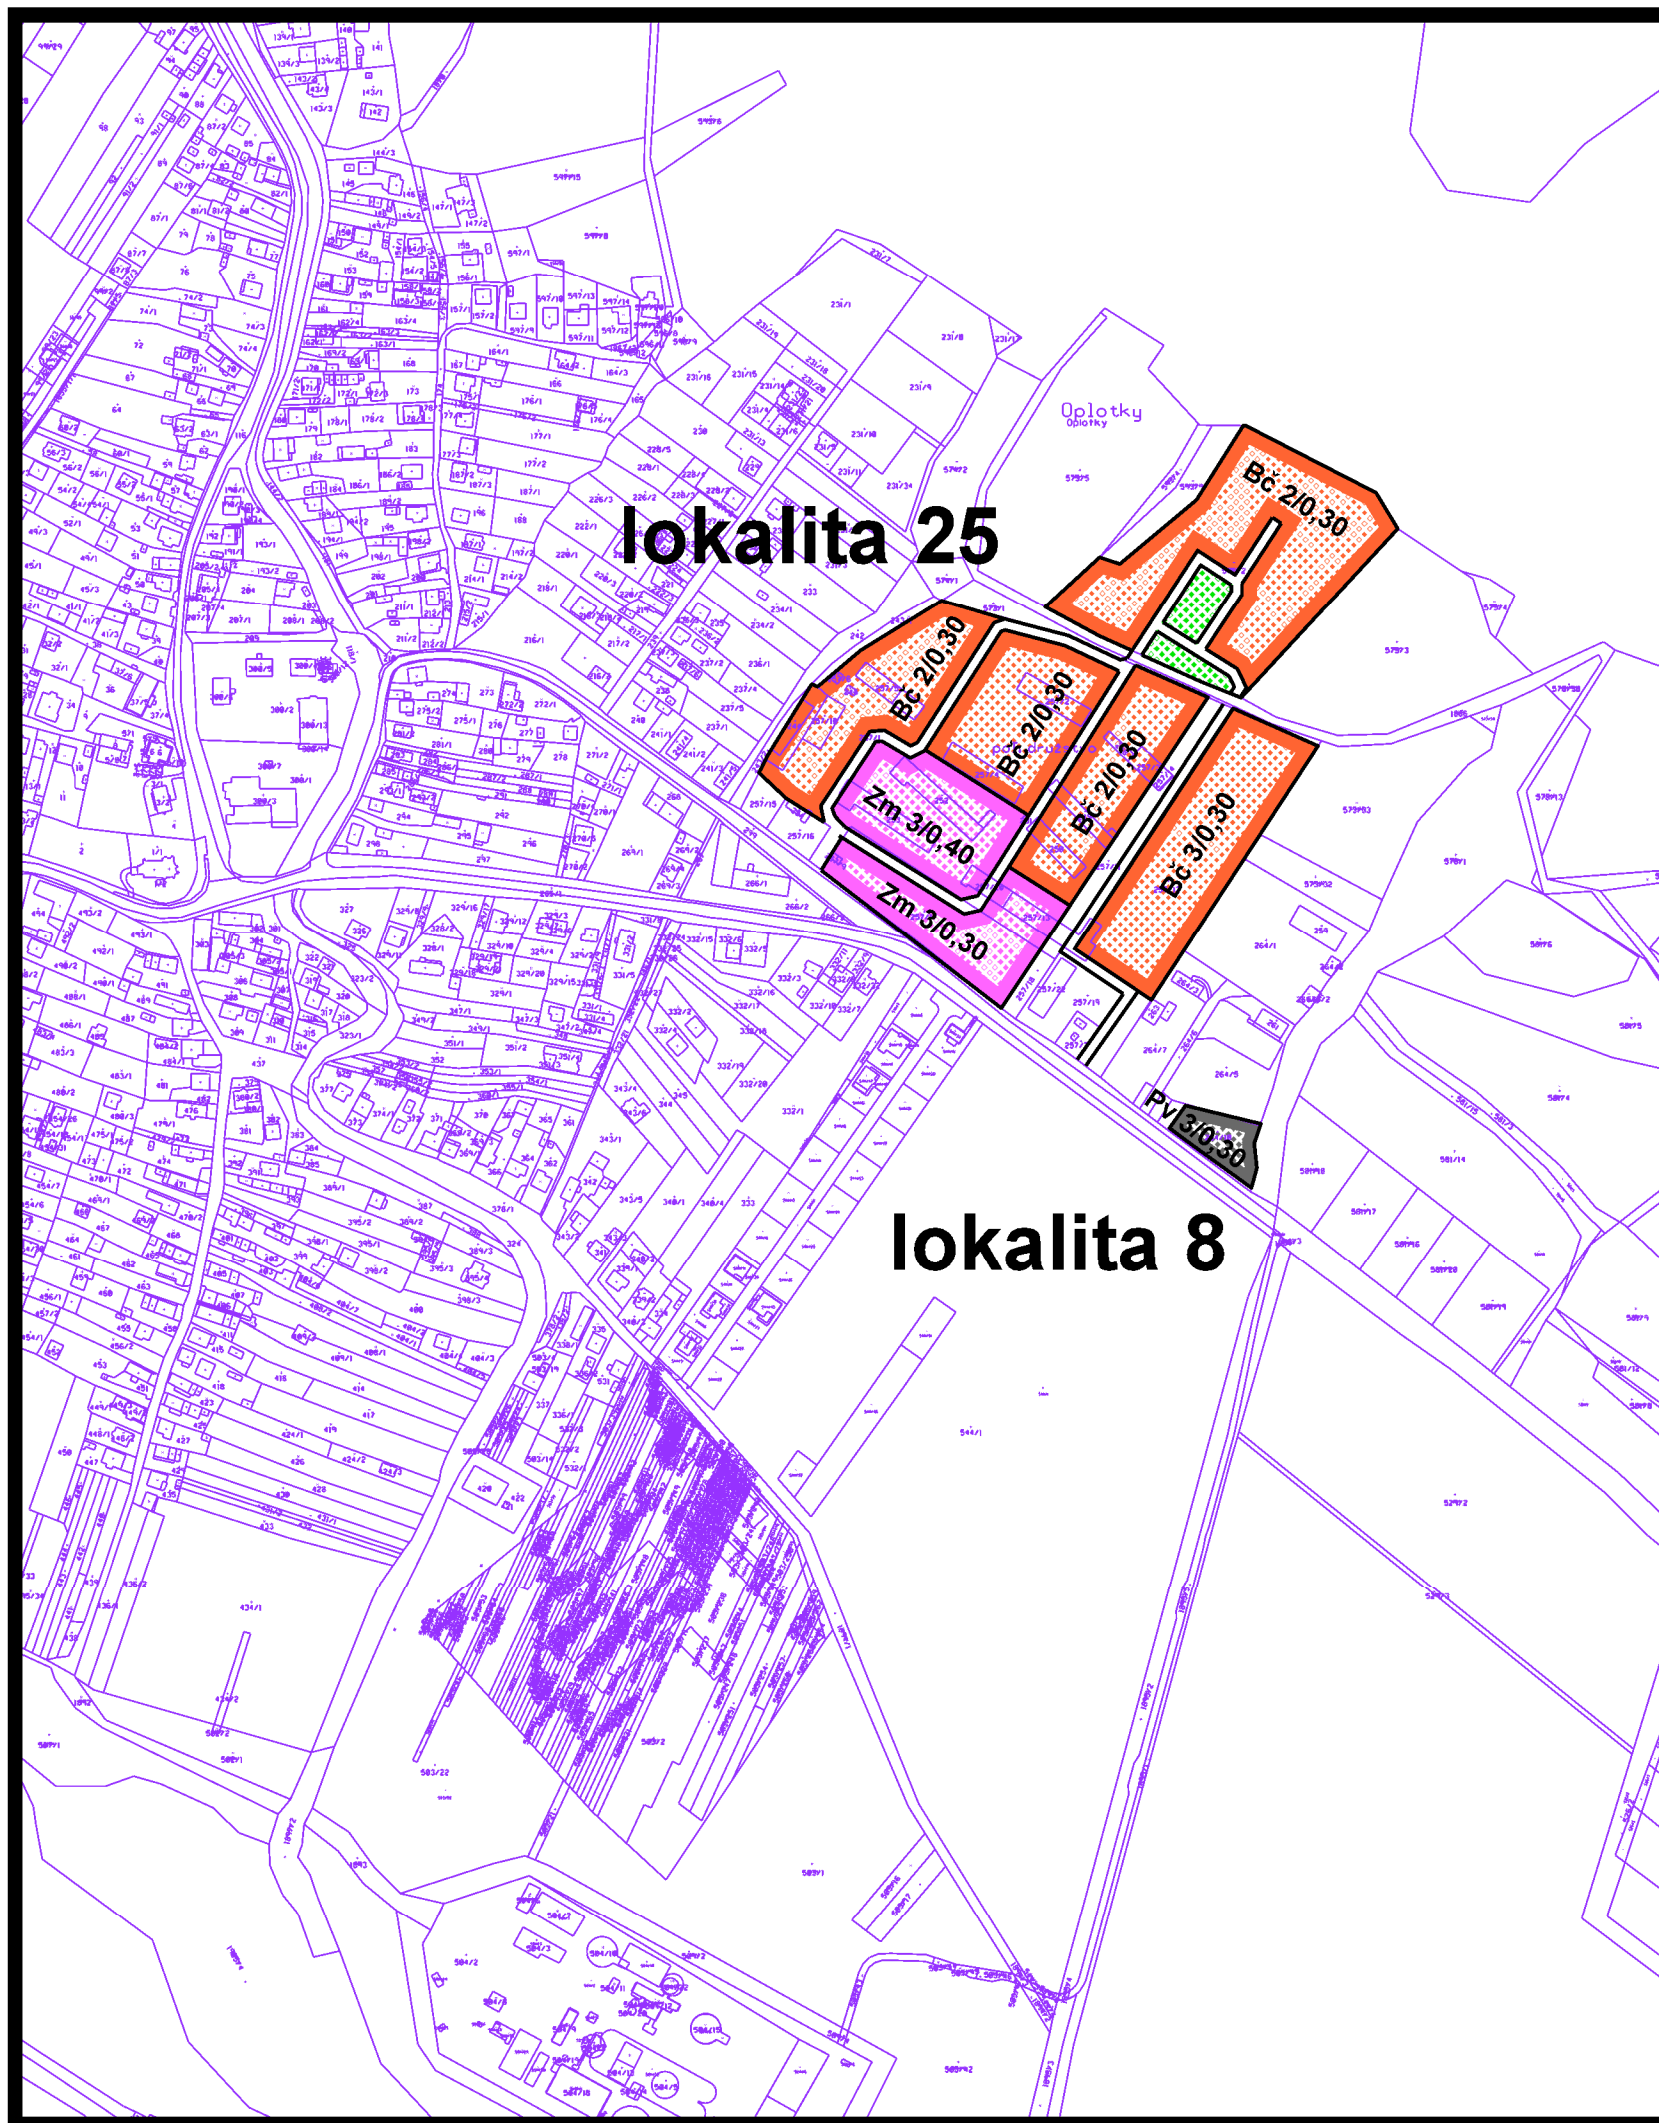

územný plán mesta Bardejov



z m e n a čí. 42/2024

l o k a l i t a 8,25

návrh	
	hranice zastavaného územia mesta
	obytné plochy s nízkopodlažnou zástavbou
	verejná a vyhradená zeleň, izolačná zeleň
	plochy funkčne zmiešanou a polyfunkčnou zástavbou
	plochy priemyselnej výroby

označenie funkcií objektov a plôch vybavenosti

Bc	územie čistého bývania
Zm	zmiešané územie mestské (s polyfunkčnou zástavbou)
Pv	územie priemyselnej výroby
2/0,30	pripustná podlažnosť a intenzita zástavby

3 KOMPLEXNÝ URBANISTICKÝ NÁVRH
m 1:5 000

túto zmenu územného plánu vypracovala
architektonická kancelária ARKA, spol. s r.o. Košice

hlavný riešiteľ: Ing.arch. Dezider Kovács

dátum vypracovania: 2024