



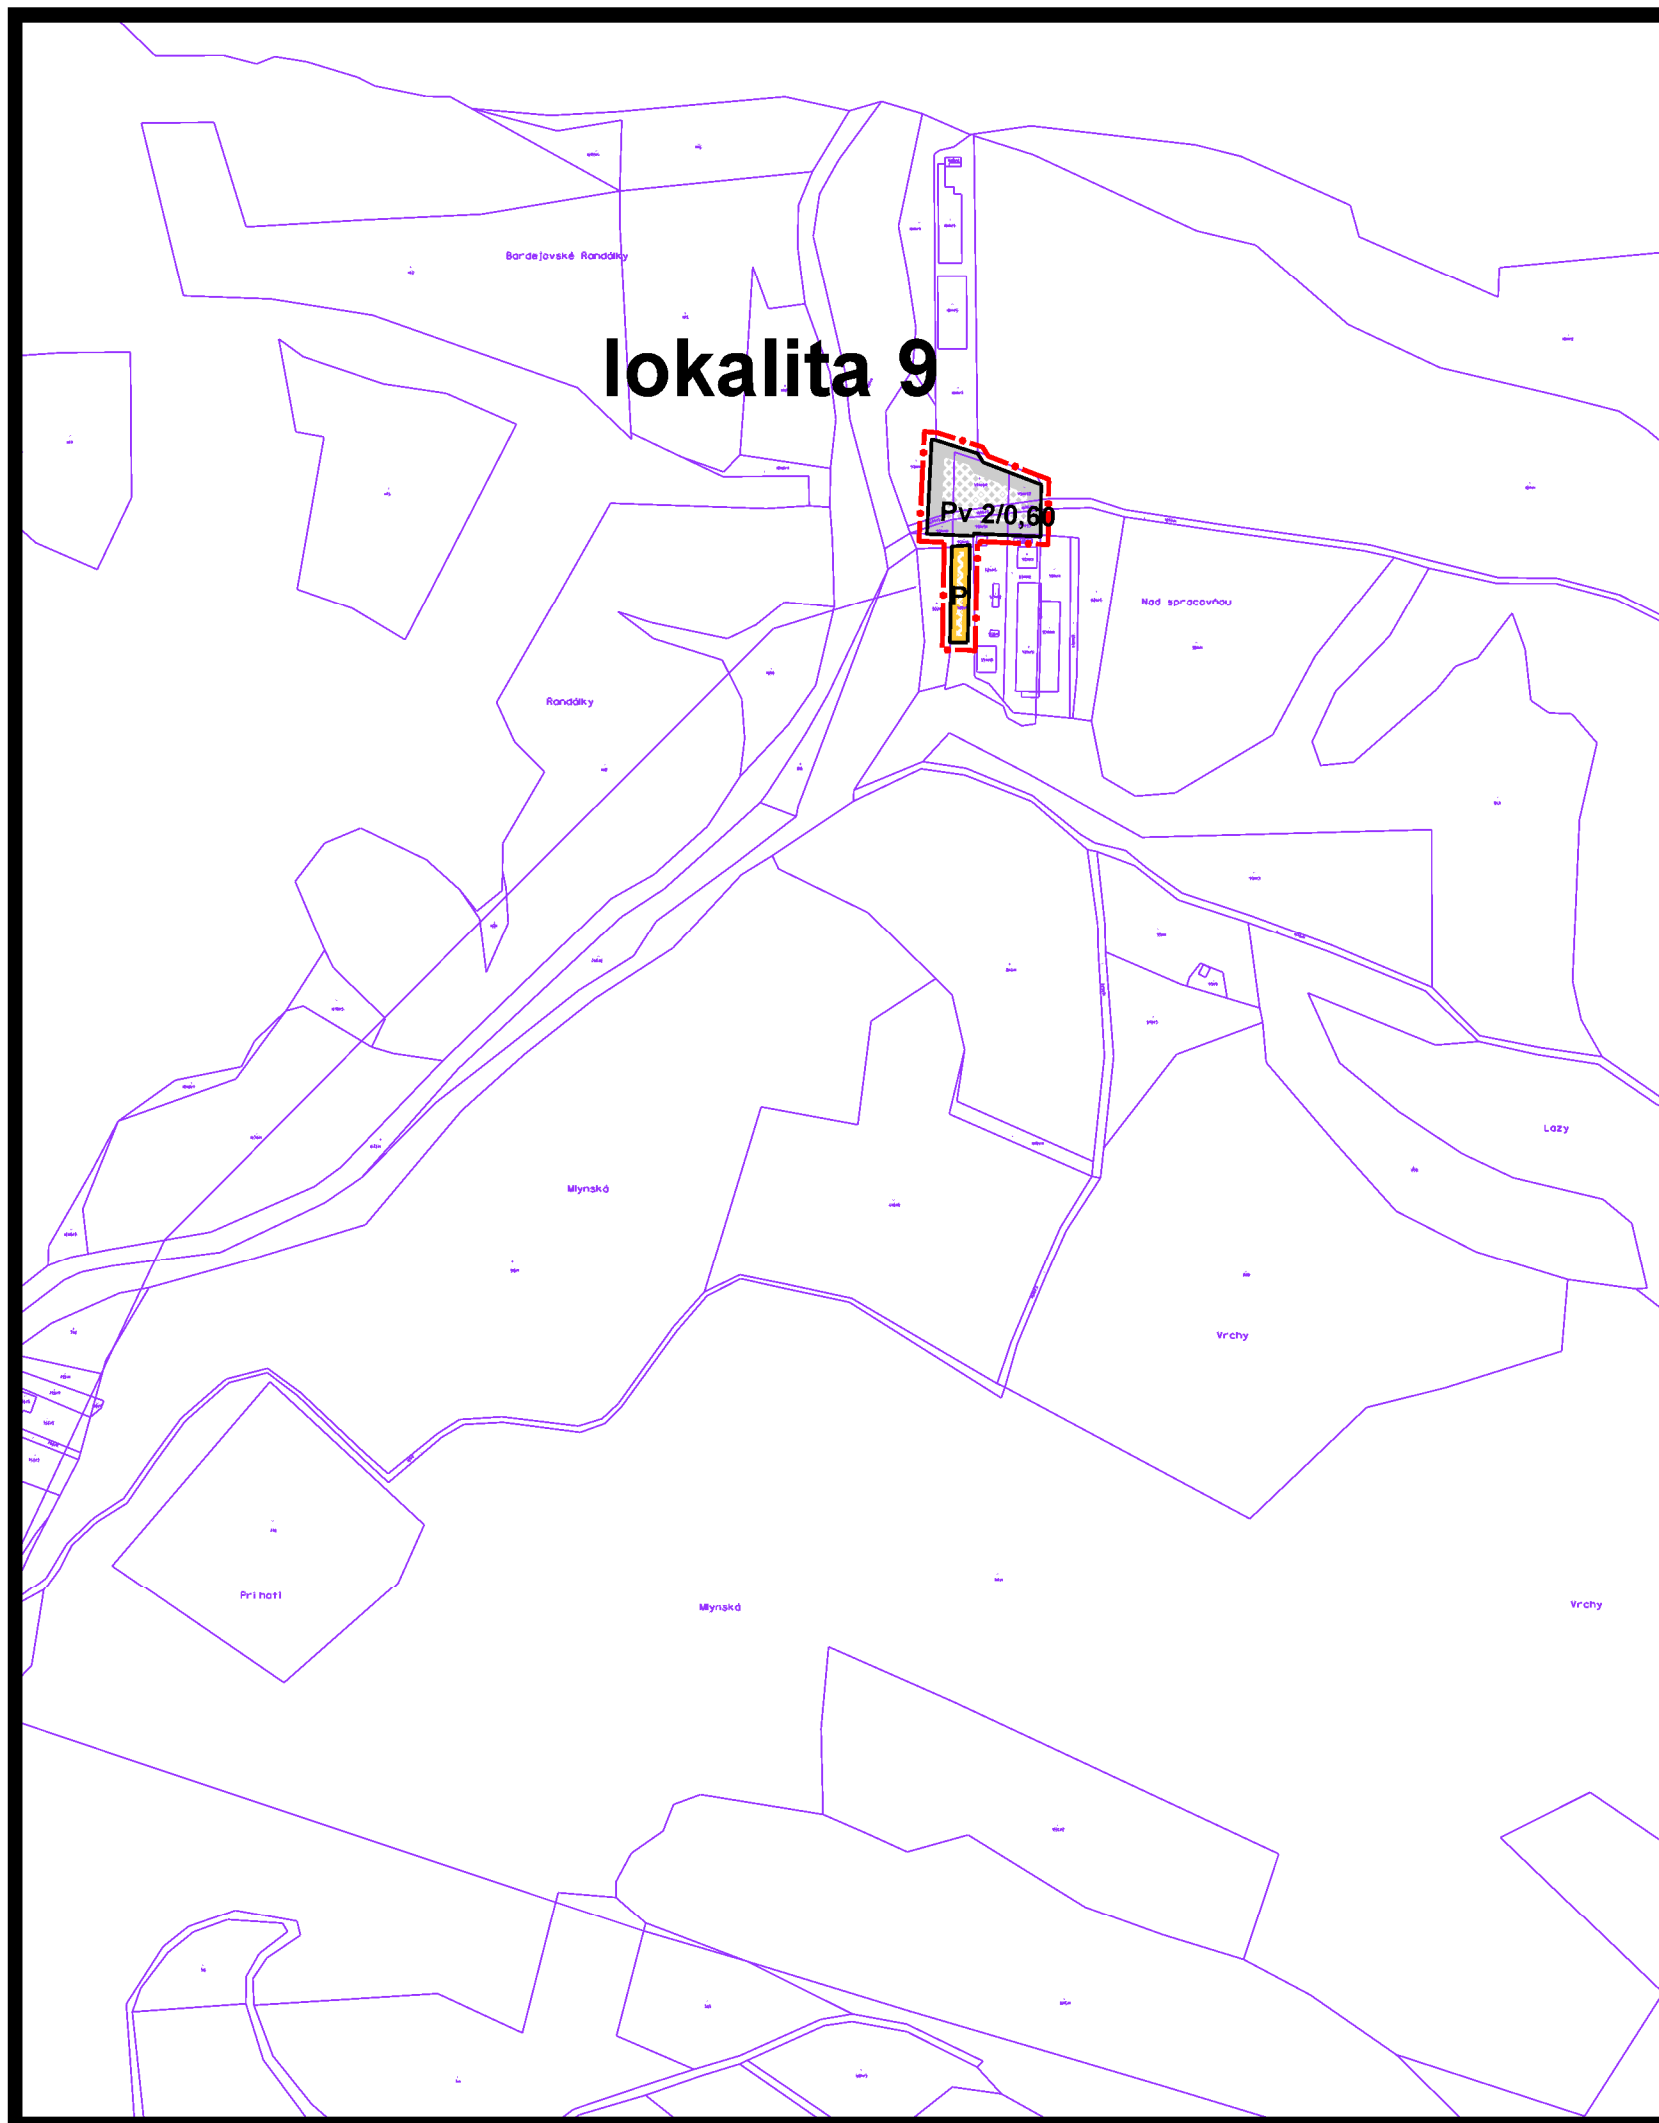

územný plán mesta **Bardejov**

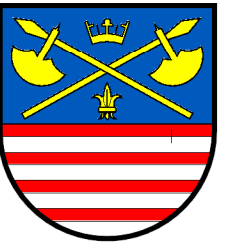

zmena čí. 42/2024

lokalita 9

návrh	
	hranice zastavaného územia mesta
	plochy komunálnej výroby, výrobných služieb, stavebníctva, distribúcie a skladov
	plochy zariadení verejného dopravného a verejného technického vybavenia
označenie funkcií objektov a plôch vybavenosti	
	územie priemyselnej výroby
	prípustná podlažnosť a intenzita zástavby
označenie funkcií objektov a plôch vybavenosti	
	významné verejné parkoviská a parkovacie garáže

3 KOMPLEXNÝ URBANISTICKÝ NÁVRH m 1:5 000

túto zmenu územného plánu vypracovala
architektonická kancelária ARKA, spol. s r.o. Košice

hlavný riešiteľ: Ing.arch. Dezider Kovács

dátum vypracovania: 2024