



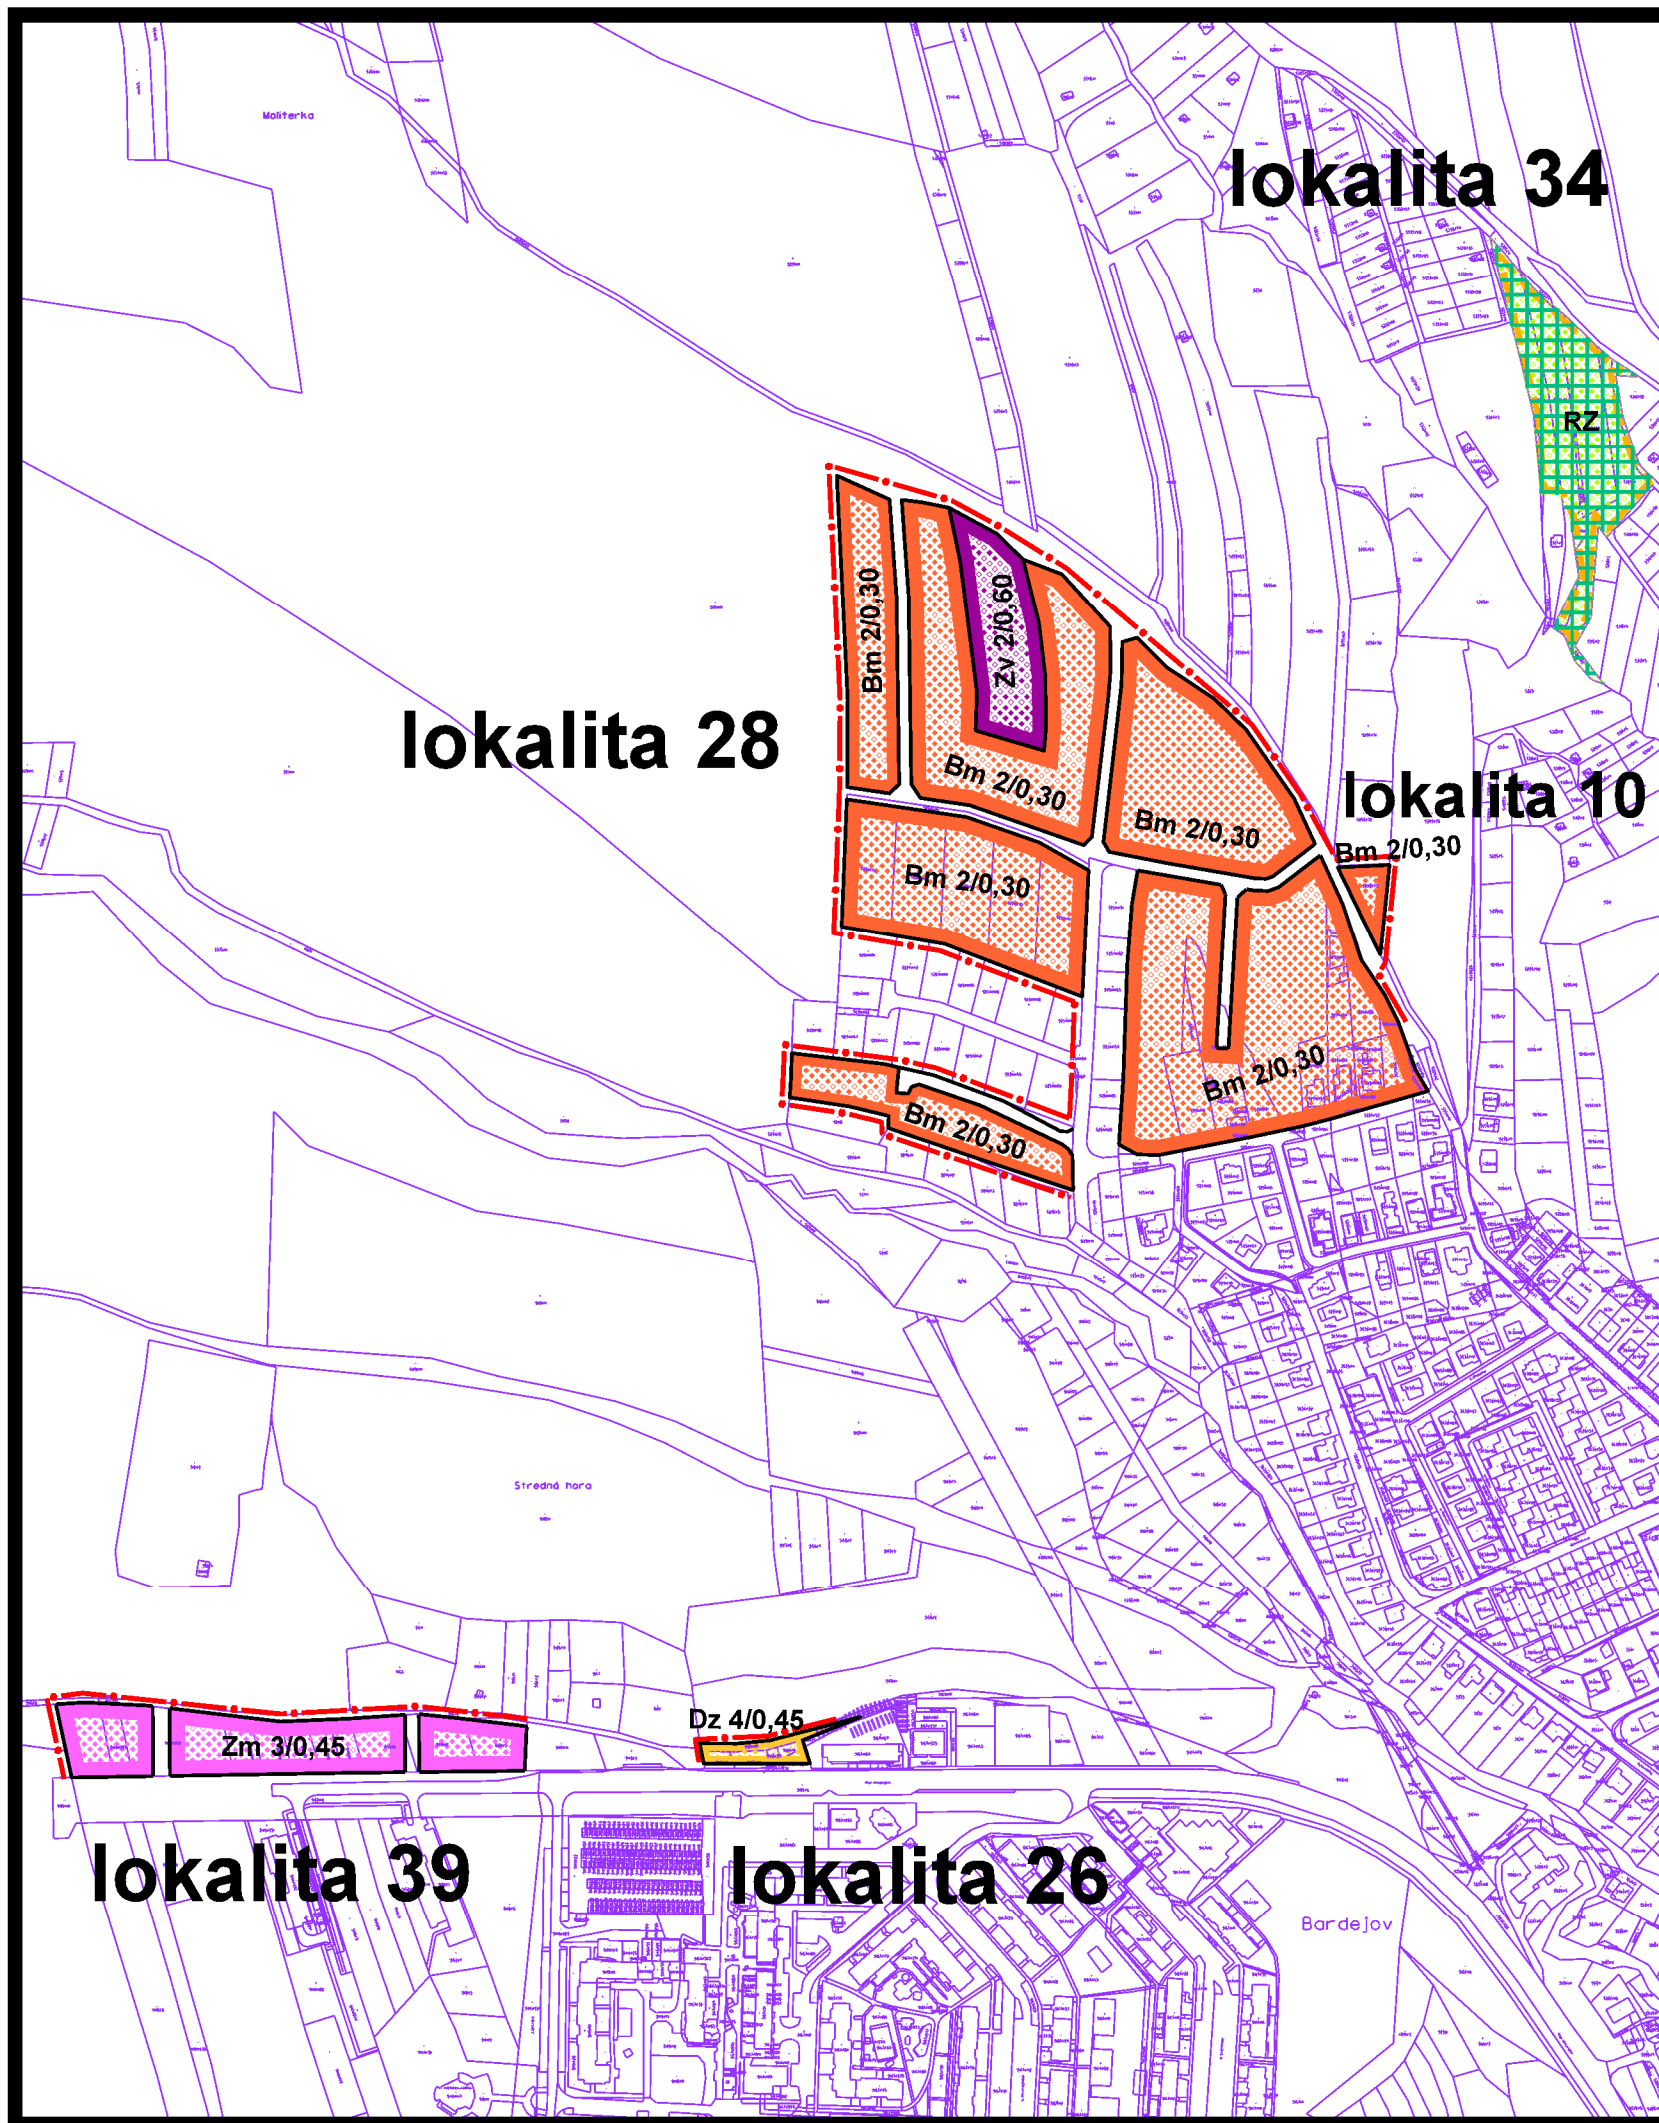

územný plán mesta Bardejov

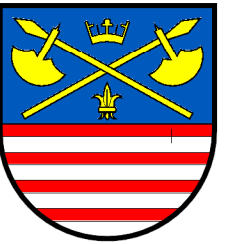

z m e n a čís. 42/2024

l o k a l i t a 10,26,28,34,39

návrh	
	hranice zastavaného územia mesta
	obytné plochy s nízkopodlažnou zástavbou
	plochy s koncentráciou zariadení vyššej a základnej občianskej vybavenosti
	plochy funkčne zmiešanou a polyfunkčnou zástavbou
	záhradkárske osady a sústredené chatoviská
	plochy zariadení verejného dopravného a verejného technického vybavenia

označenie funkcií objektov a plôch vybavenosti

Bm	územie čistého bývania mestského typu
Zm	zmiešané územie mestské (s polyfunkčnou zástavbou)
Zv	územie základnej občianskej vybavenosti
RZ	rekreačné záhrady a sústredené chatoviská
Dz	dopravné zariadenia
2/0,30	prípustná podlažnosť a intenzita zástavby

3 KOMPLEXNÝ URBANISTICKÝ NÁVRH m 1:5 000

túto zmenu územného plánu vypracovala
architektonická kancelária ARKA, spol. s r.o. Košice

hlavný riešiteľ: Ing.arch. Dezider Kovács

dátum vypracovania: 2024