


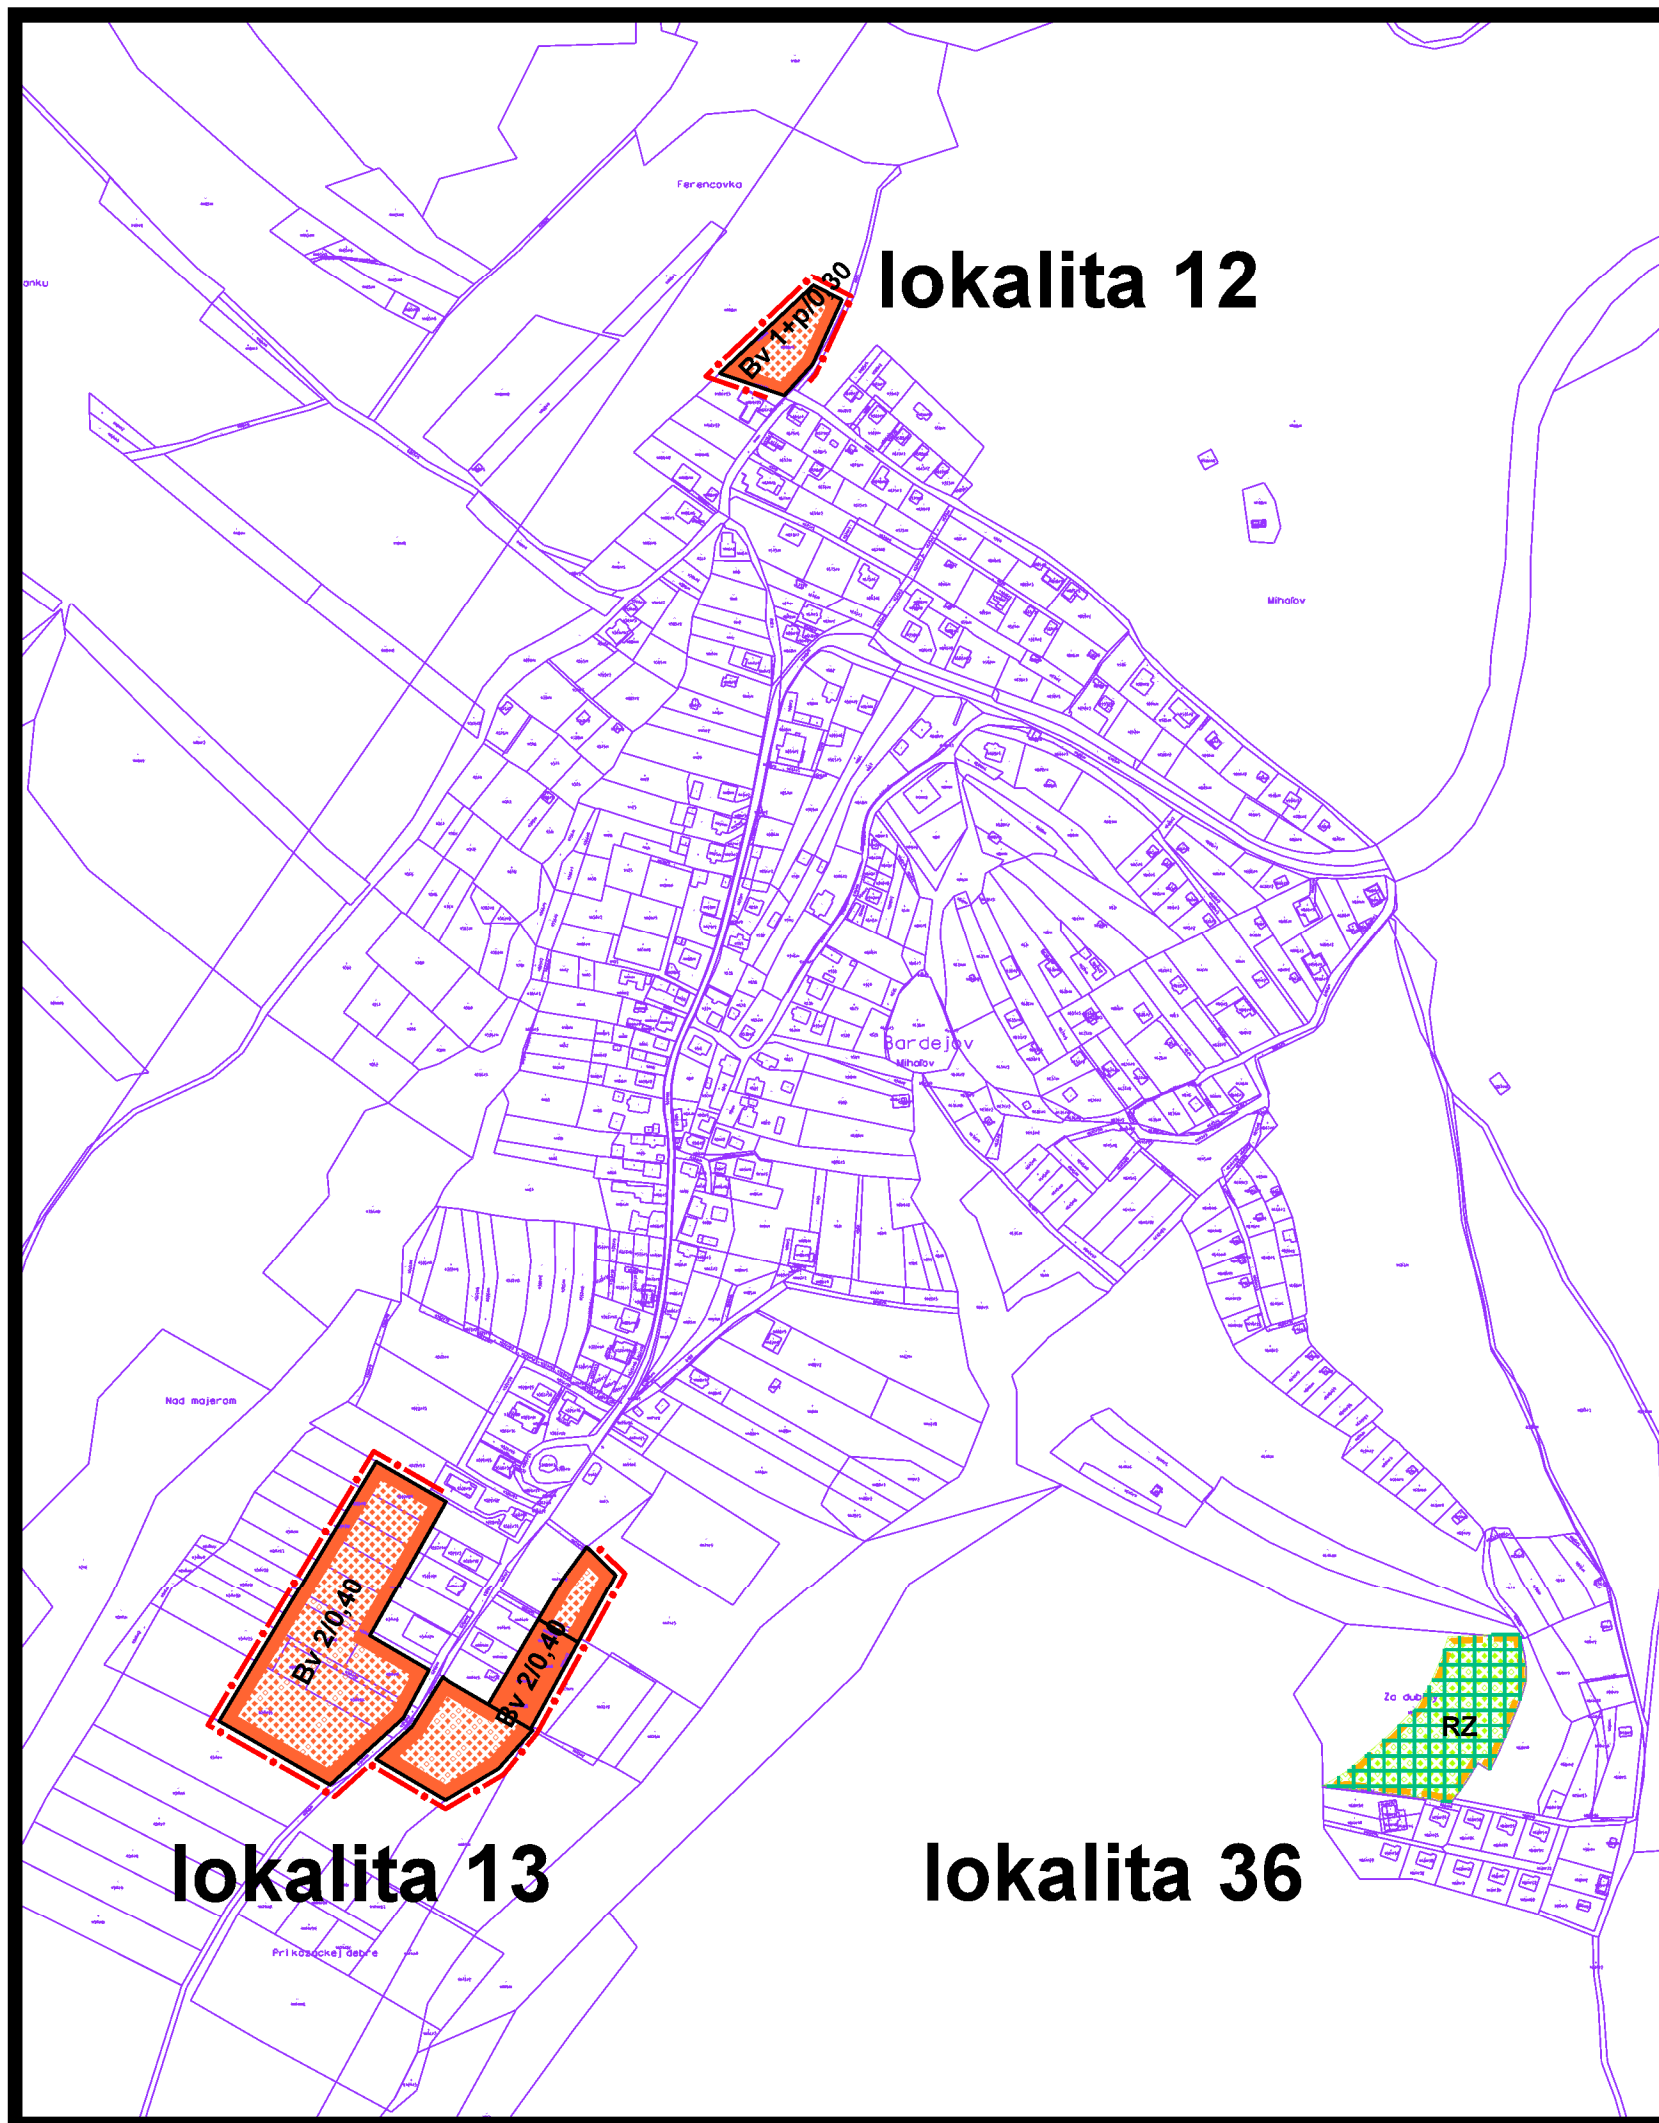

územný plán mesta **Bardejov**



zmena čís. 42/2024

lokalita 12,13,36

stav	návrh	
		hranice zastavaného územia mesta
		obytné plochy s nízkopodlažnou zástavbou
		záhradkárske osady a sústredené chatoviská

označenie funkcií objektov a plôch vybavenosti

	územie čistého bývania vidieckeho typu
	rekreačné záhrady a sústredené chatoviská
	pripustná podlažnosť a intenzita zástavby

3 KOMPLEXNÝ URBANISTICKÝ NÁVRH m 1:5 000

túto zmenu územného plánu vypracovala
architektonická kancelária ARKA, spol. s r.o. Košice

hlavný riešiteľ: Ing.arch. Dezider Kovács

dátum vypracovania: 2024