



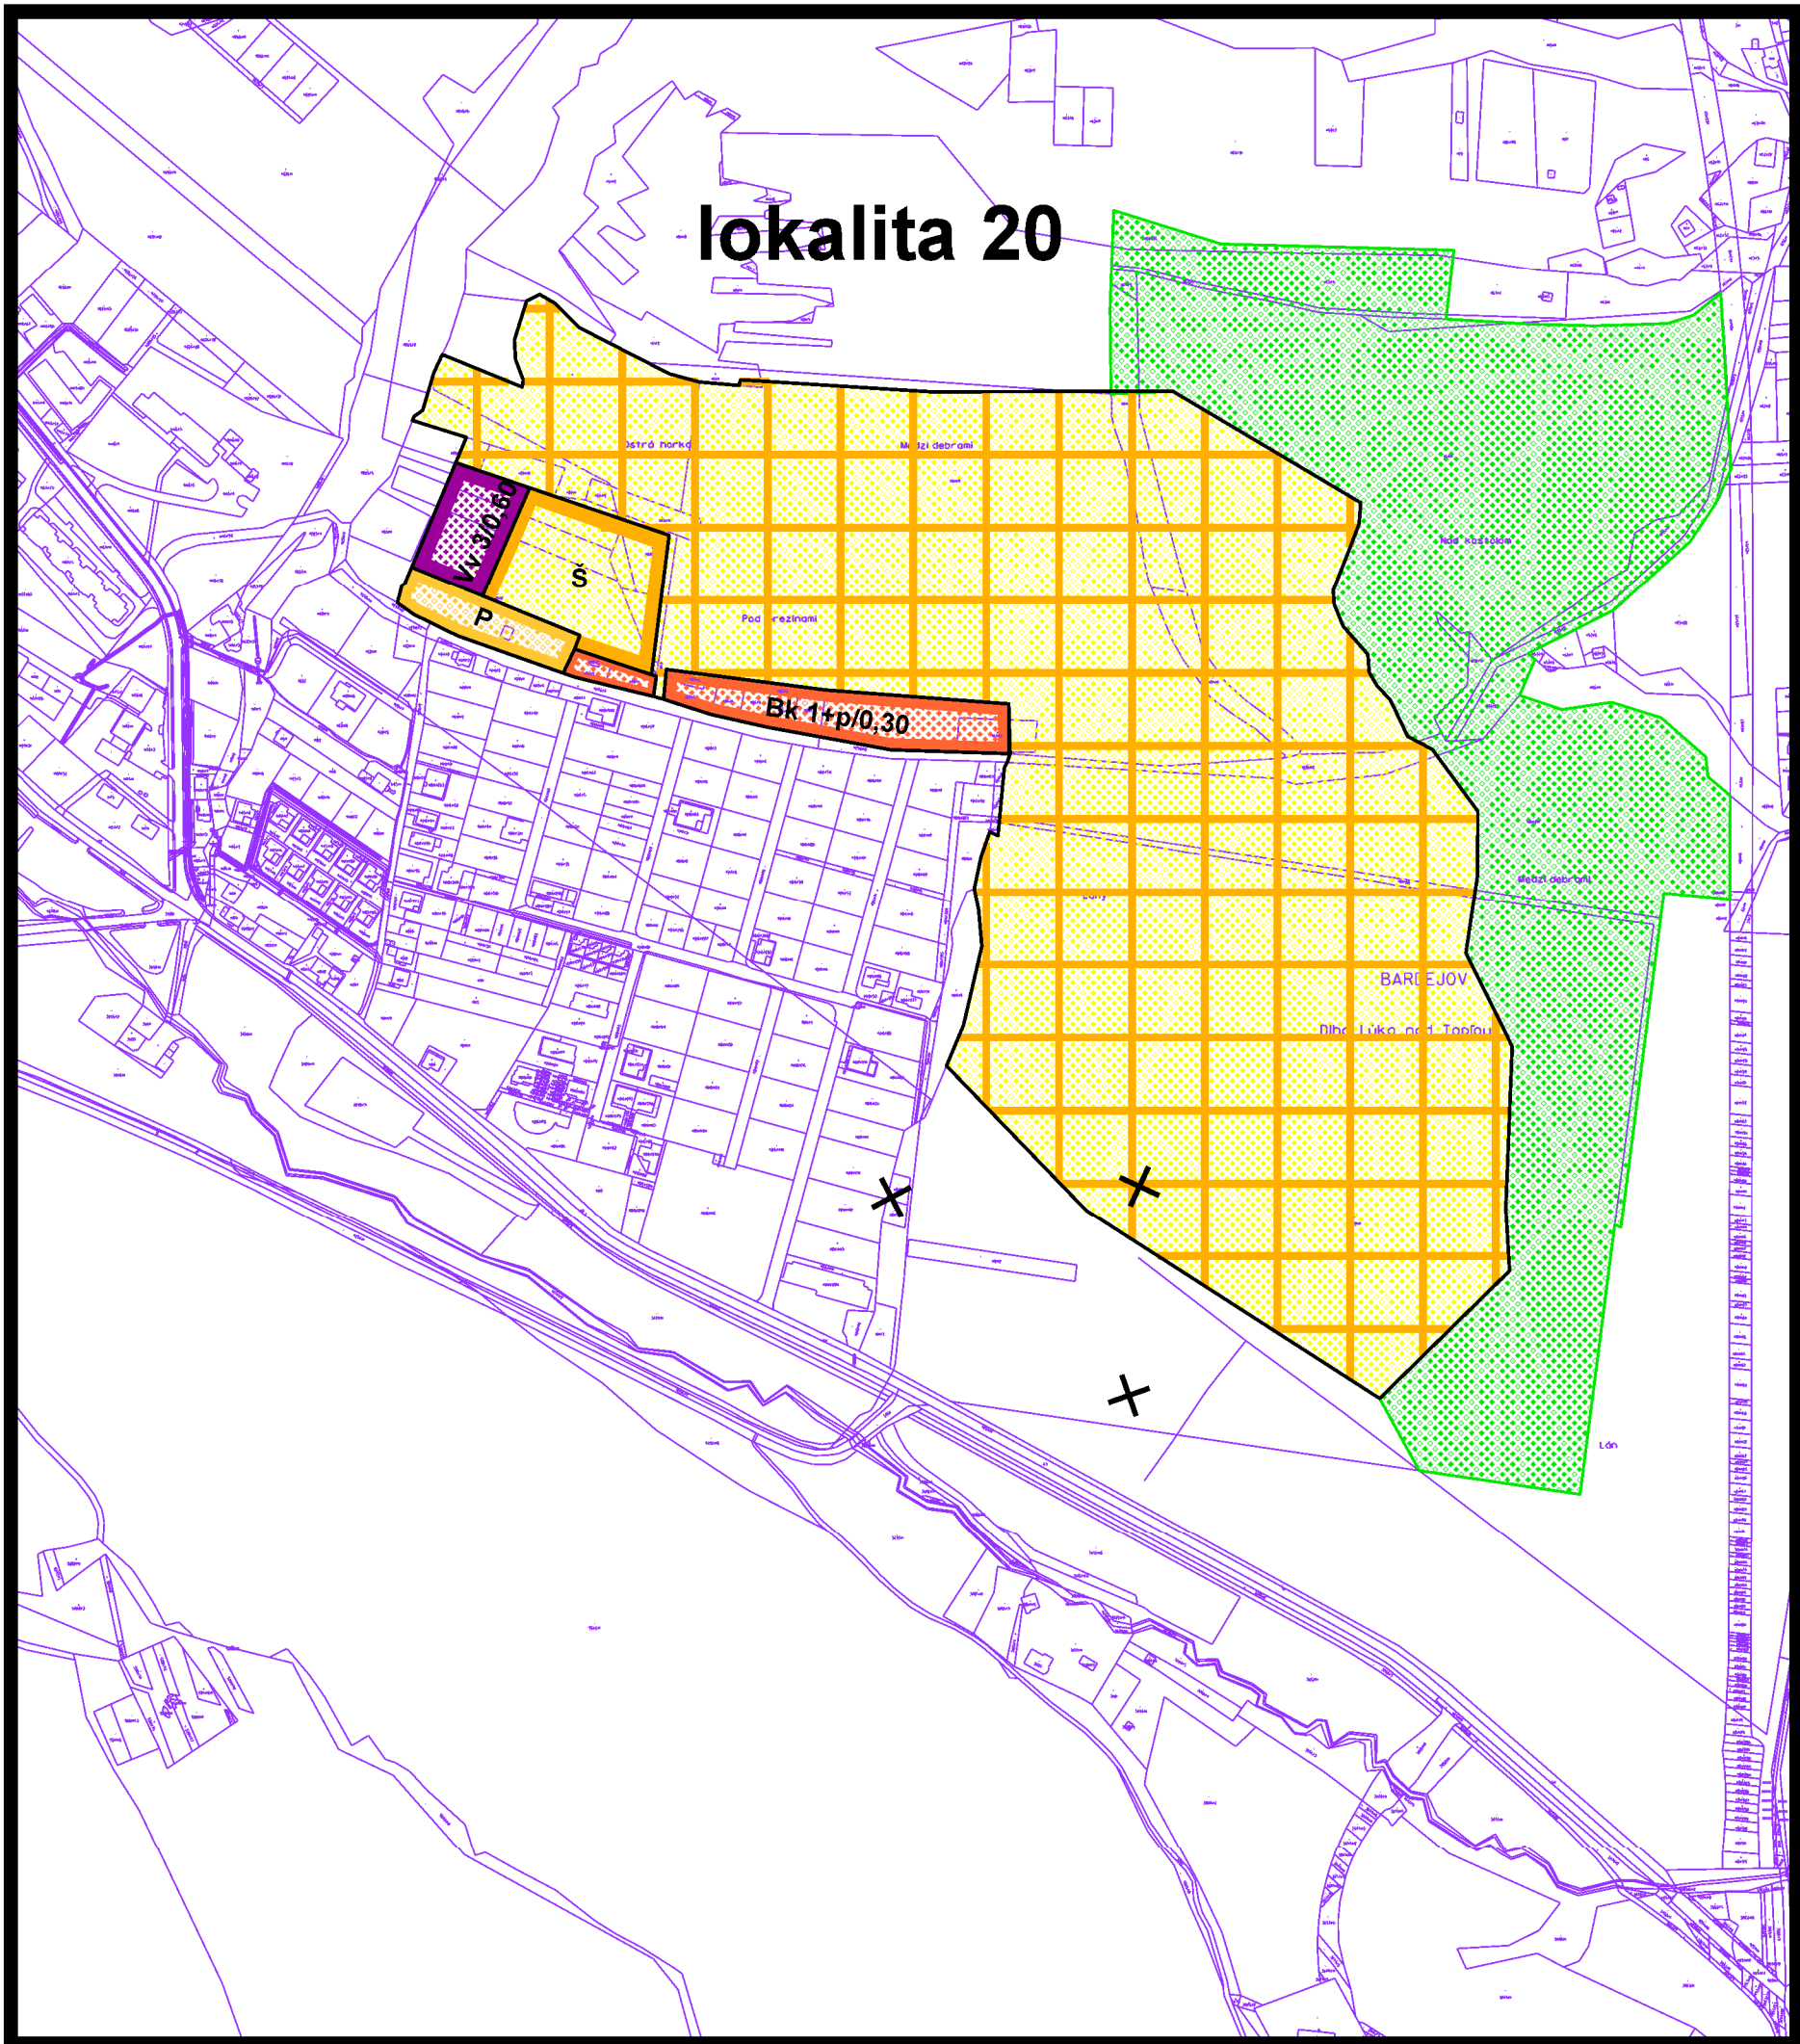

územný plán mesta **Bardejov**

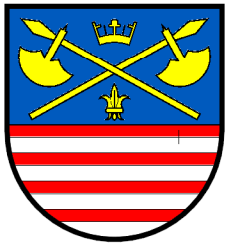

zmena čí. 42/2024

lokalita 20

- návrh**
- plochy športovej vybavenosti a verejných športovísk
 - plochy golfového ihriska
 - obytné plochy s nízkopodlažnou zástavbou
 - plochy s koncentráciou zariadení vyššej a základnej občianskej vybavenosti
 - verejná a vyhradená zeleň, izolačná zeleň
 - vybrané obslužné komunikácie C3 navrhované na zrušenie
 - komunikácie s obmedzeným prístupom navrhované na zrušenie

regulačný kód prípustného stavebného využitia plôch

- Bk** územie bývania kúpeľného charakteru
- Vv** územie vyššej občianskej vybavenosti
- 1+p/0,30** prípustná podlažnosť a intenzita zástavby
- Š** územie koncentrovanej športovej vybavenosti

označenie funkcií objektov a plôch vybavenosti

- P** významné verejné parkoviská a parkovacie garáže

3 KOMPLEXNÝ URBANISTICKÝ NÁVRH **m 1:5 000**

túto zmenu územného plánu vypracovala
architektonická kancelária ARKA, spol. s r.o. Košice

hlavný riešiteľ: Ing.arch. Dezider Kovács

dátum vypracovania: 2024