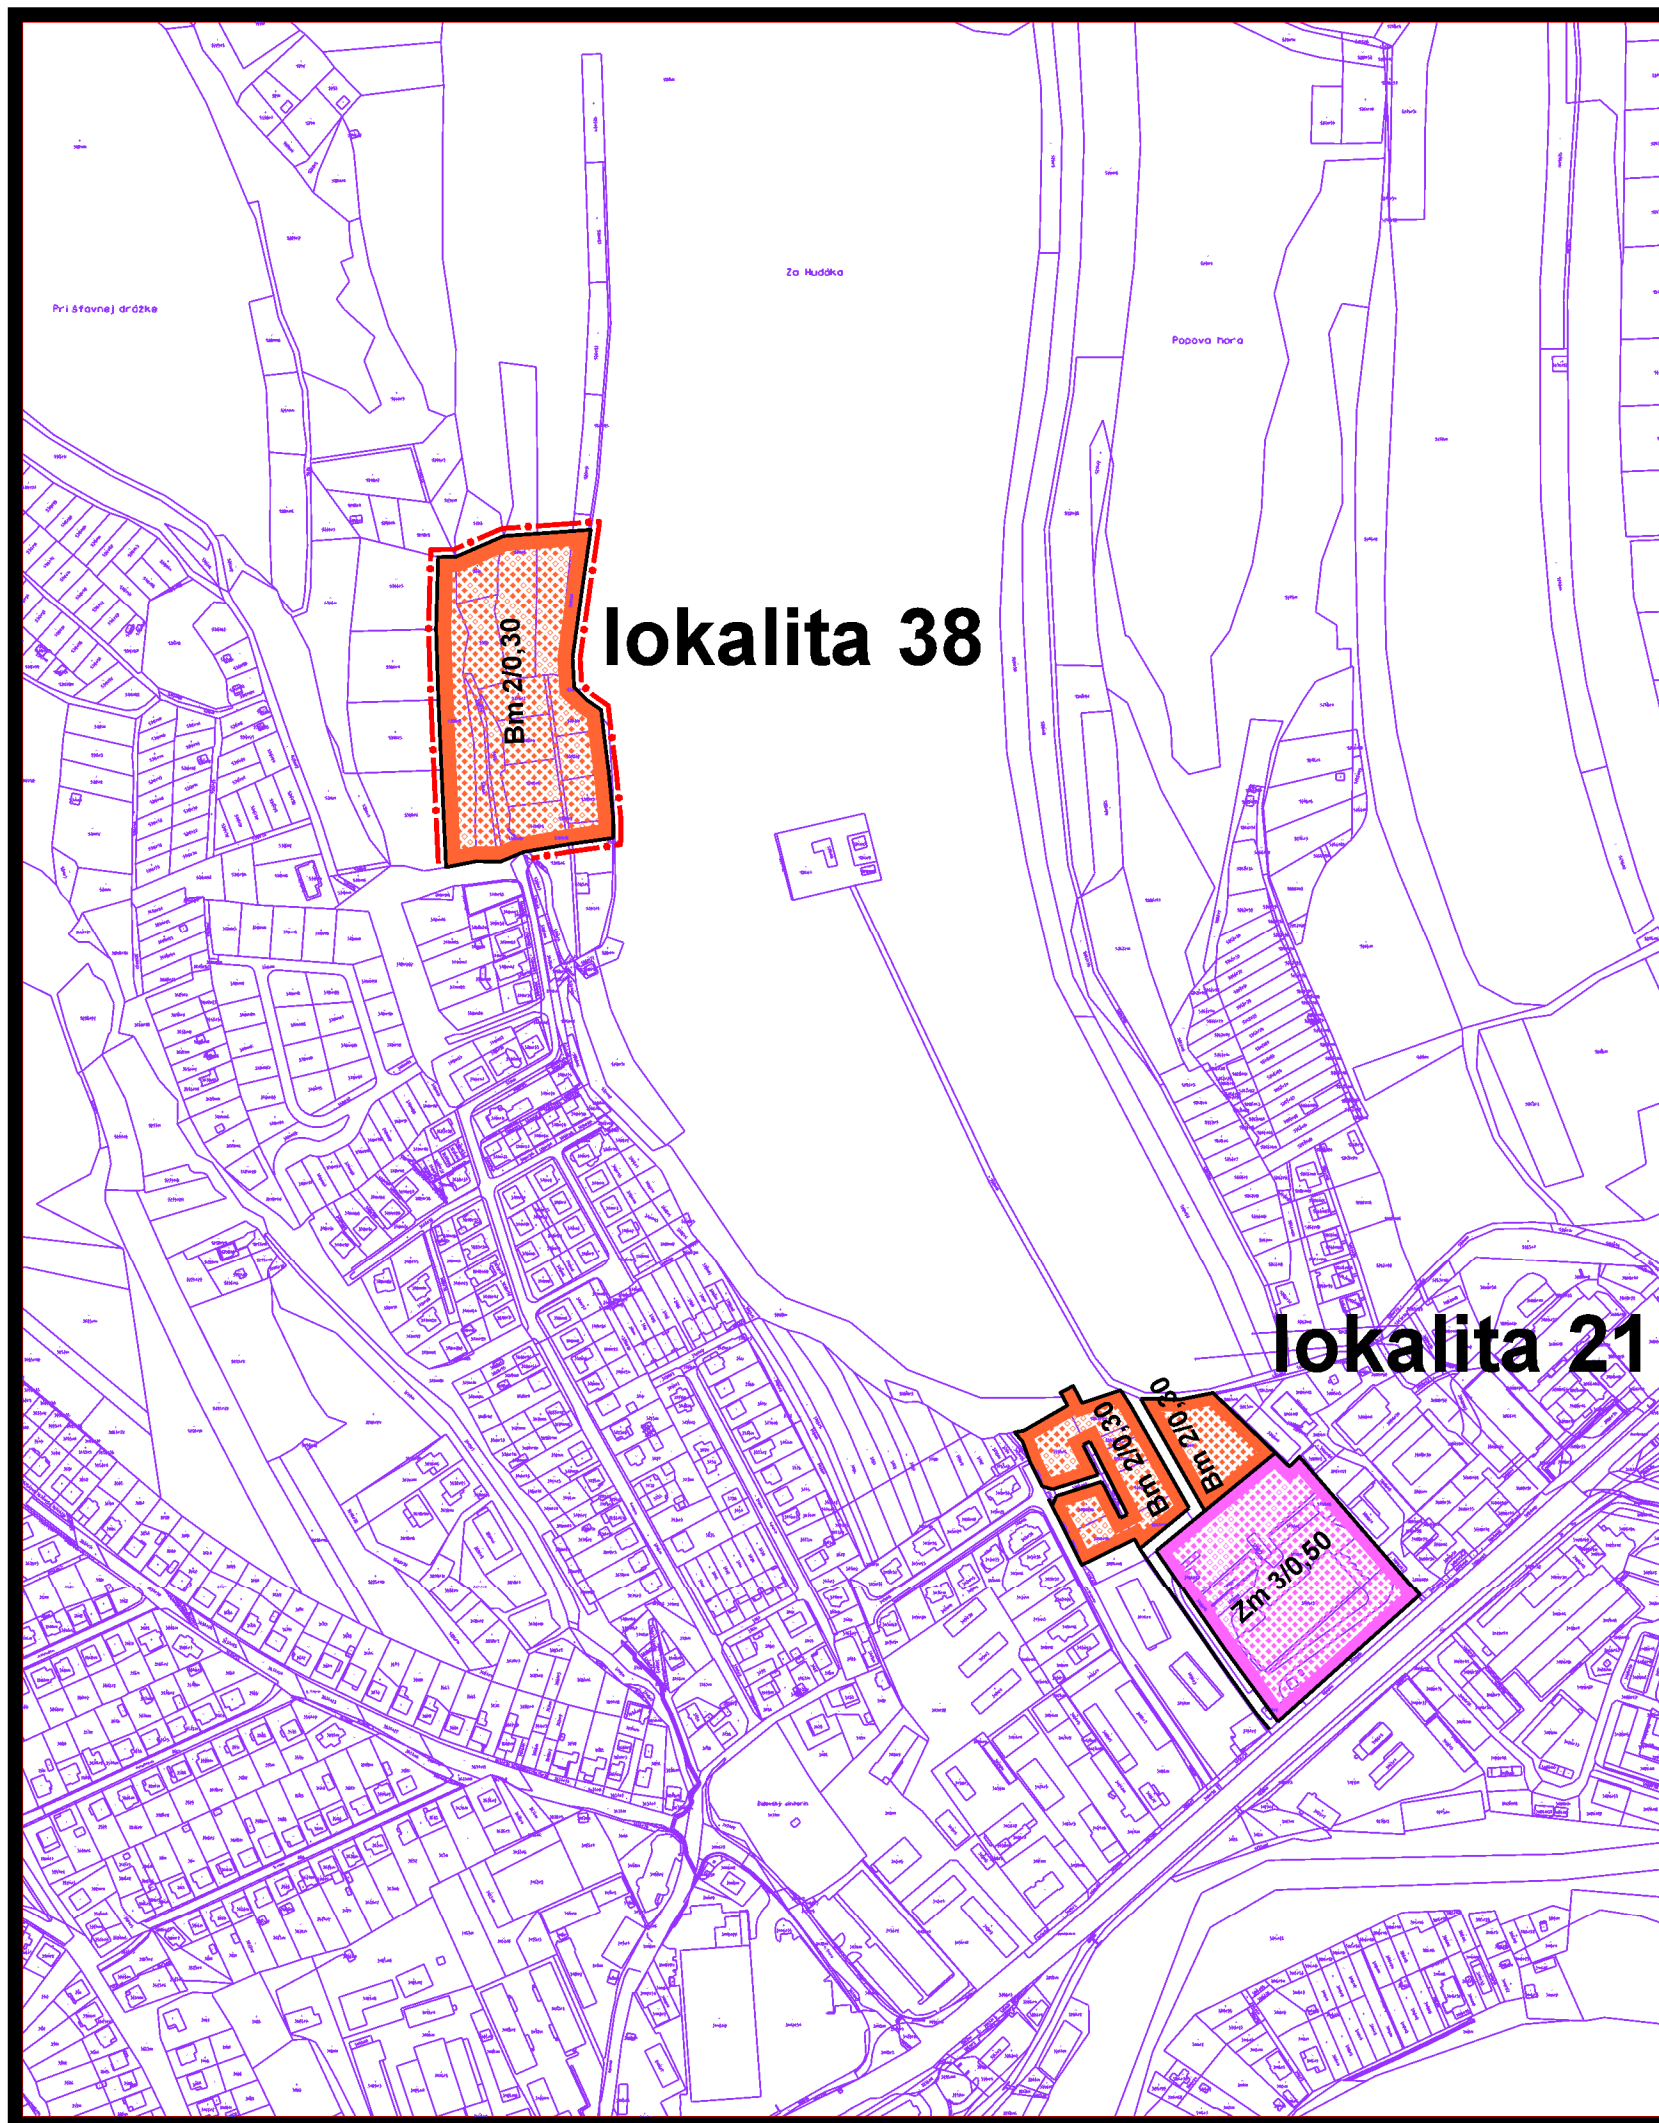




územný plán mesta **Bardejov**



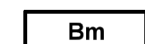
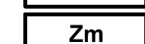
z m e n a čís. 42/2024

l o k a l i t a 21,38

návrh

-  obytné plochy s nízkopodlažnou zástavbou
-  plochy funkčne zmiešanou a polyfunkčnou zástavbou

označenie funkcií objektov a plôch vybavenosti

-  Bm územie čistého bývania mestského typu
-  Zm zmiešané územie mestské (s polyfunkčnou zástavbou)

3 KOMPLEXNÝ URBANISTICKÝ NÁVRH
m 1:5 000

túto zmenu územného plánu vypracovala
architektonická kancelária ARKA, spol. s r.o. Košice

hlavný riešiteľ: Ing.arch. Dezider Kovács

dátum vypracovania: 2024