



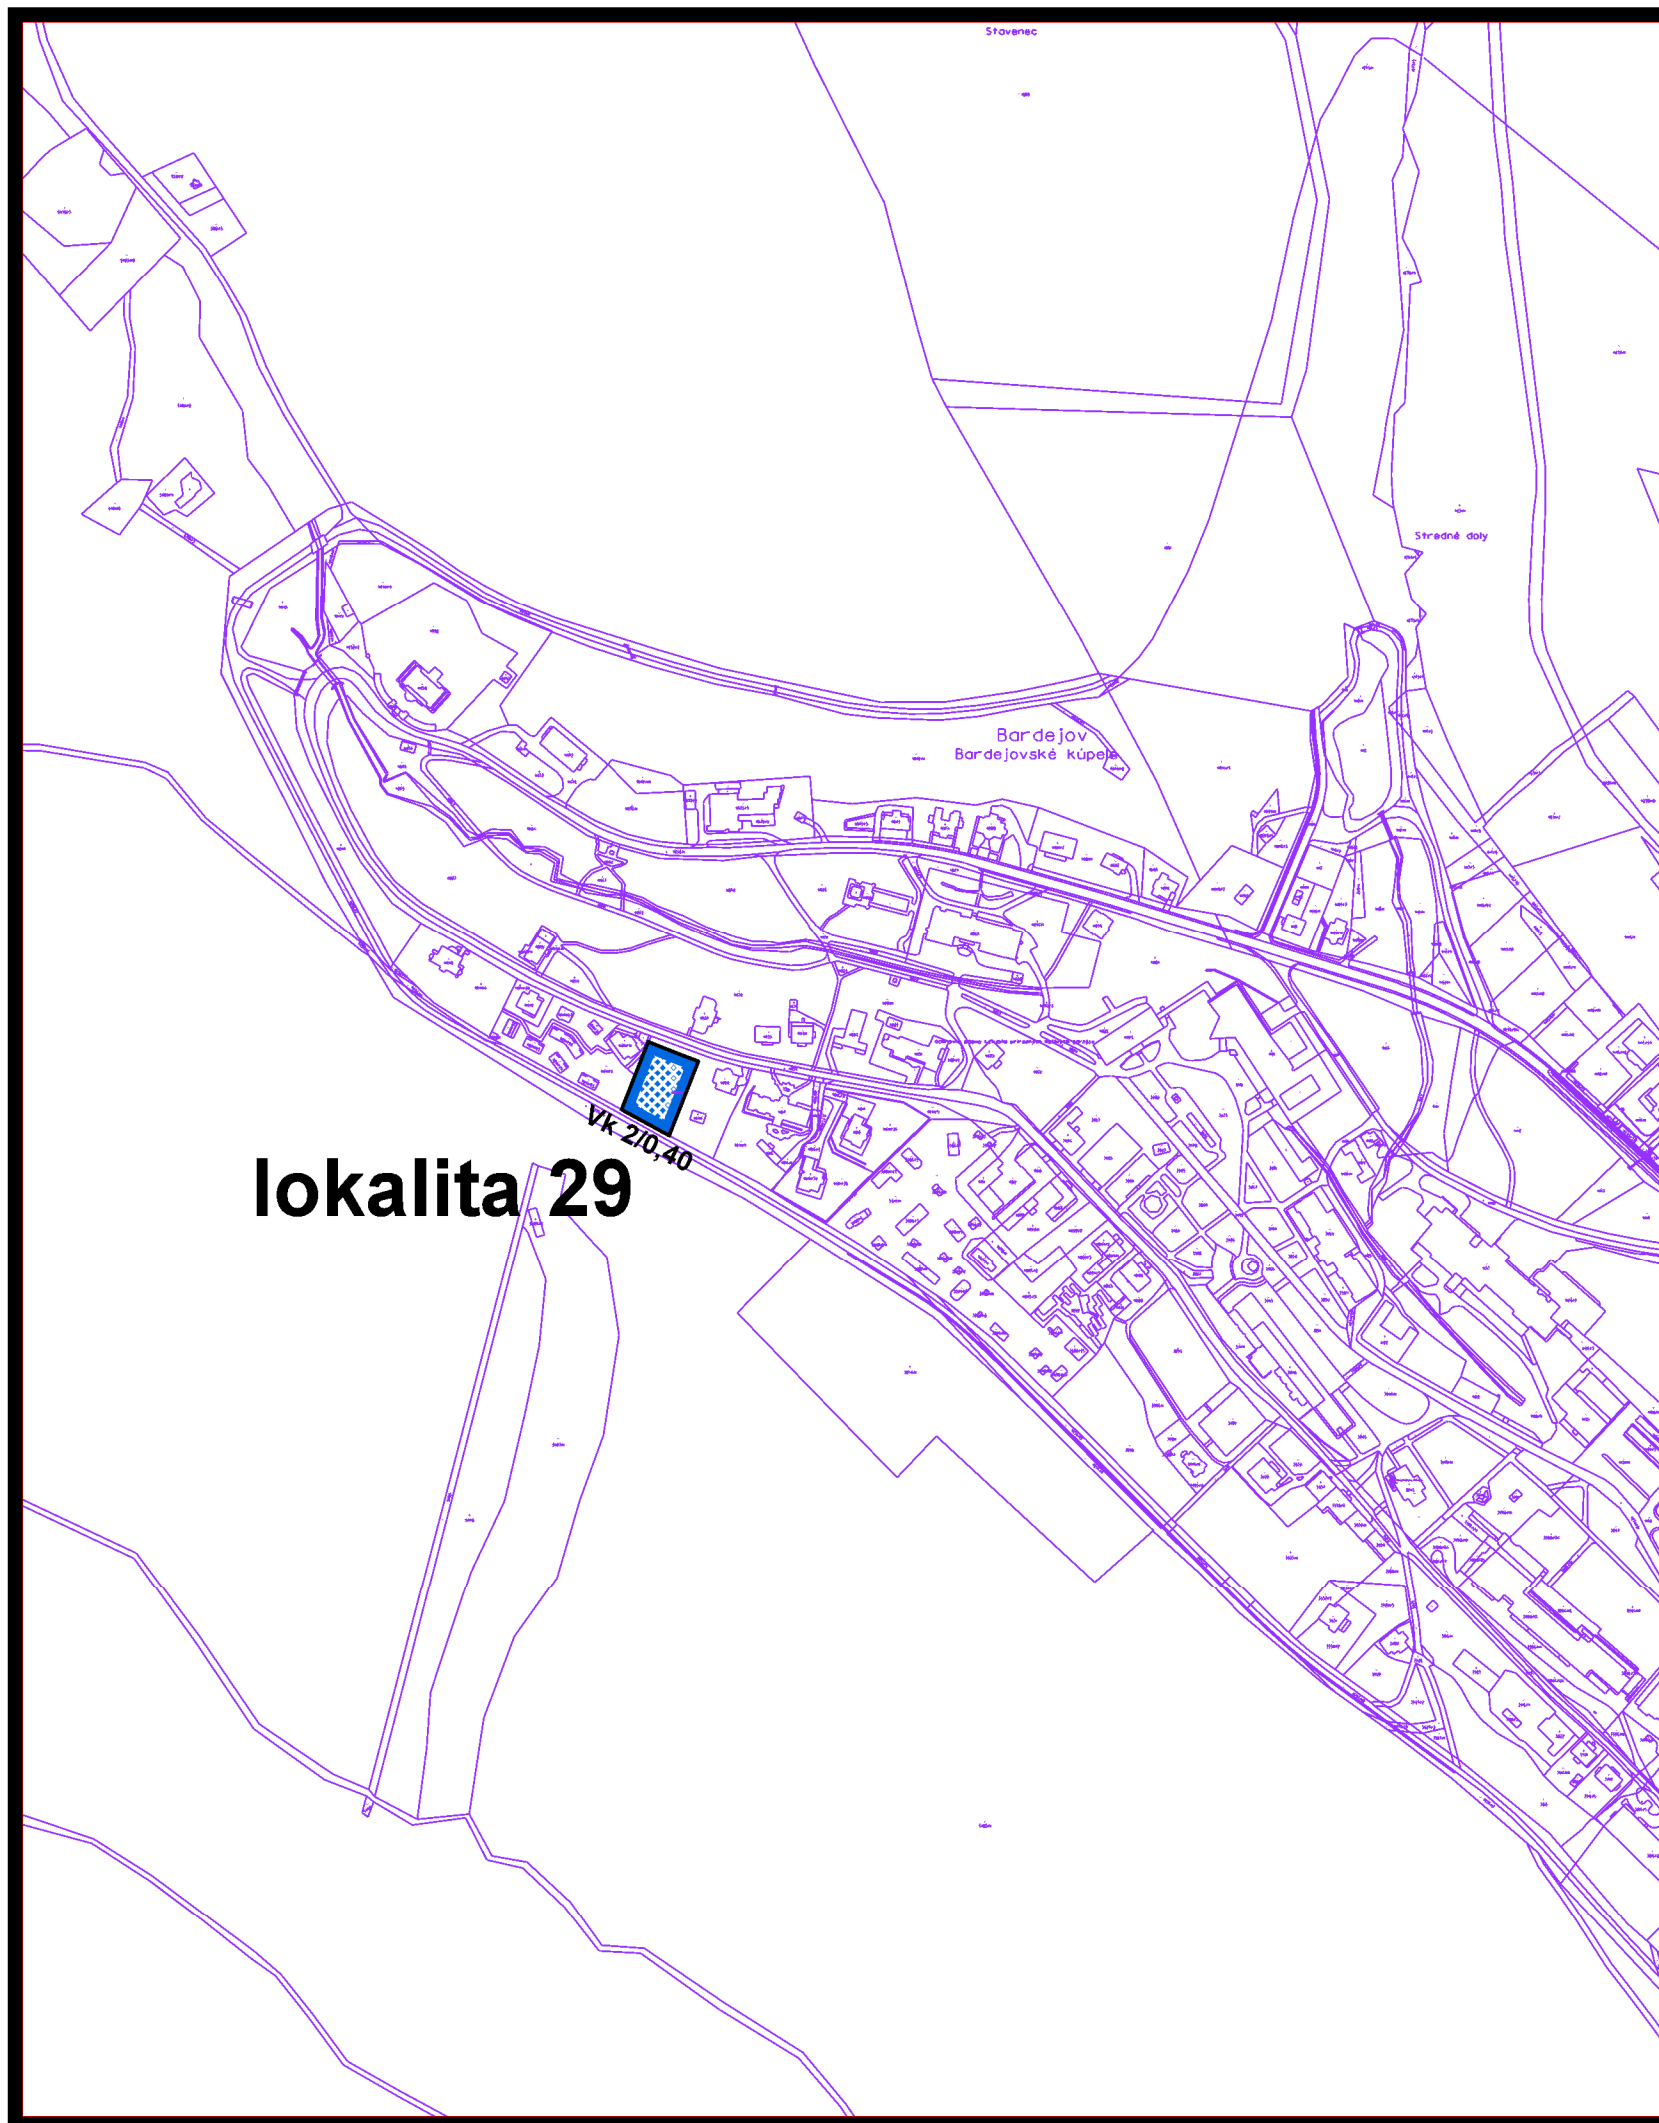

územný plán mesta **Bardejov**

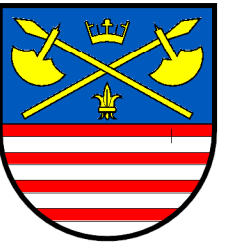

zmena čís. 42/2024


Lokalita 29

návrh




plochy špecifickej (kúpeľnej) vybavenosti

regulačný kód prípustného stavebného využitia plôch

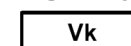

územie kúpeľnej vybavenosti

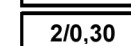

prípustná podlažnosť a intenzita zástavby

3 KOMPLEXNÝ URBANISTICKÝ NÁVRH
m 1:5 000

túto zmenu územného plánu vypracovala
architektonická kancelária ARKA, spol. s r.o. Košice

hlavný riešiteľ: Ing.arch. Dezider Kovács

dátum vypracovania: 2024