



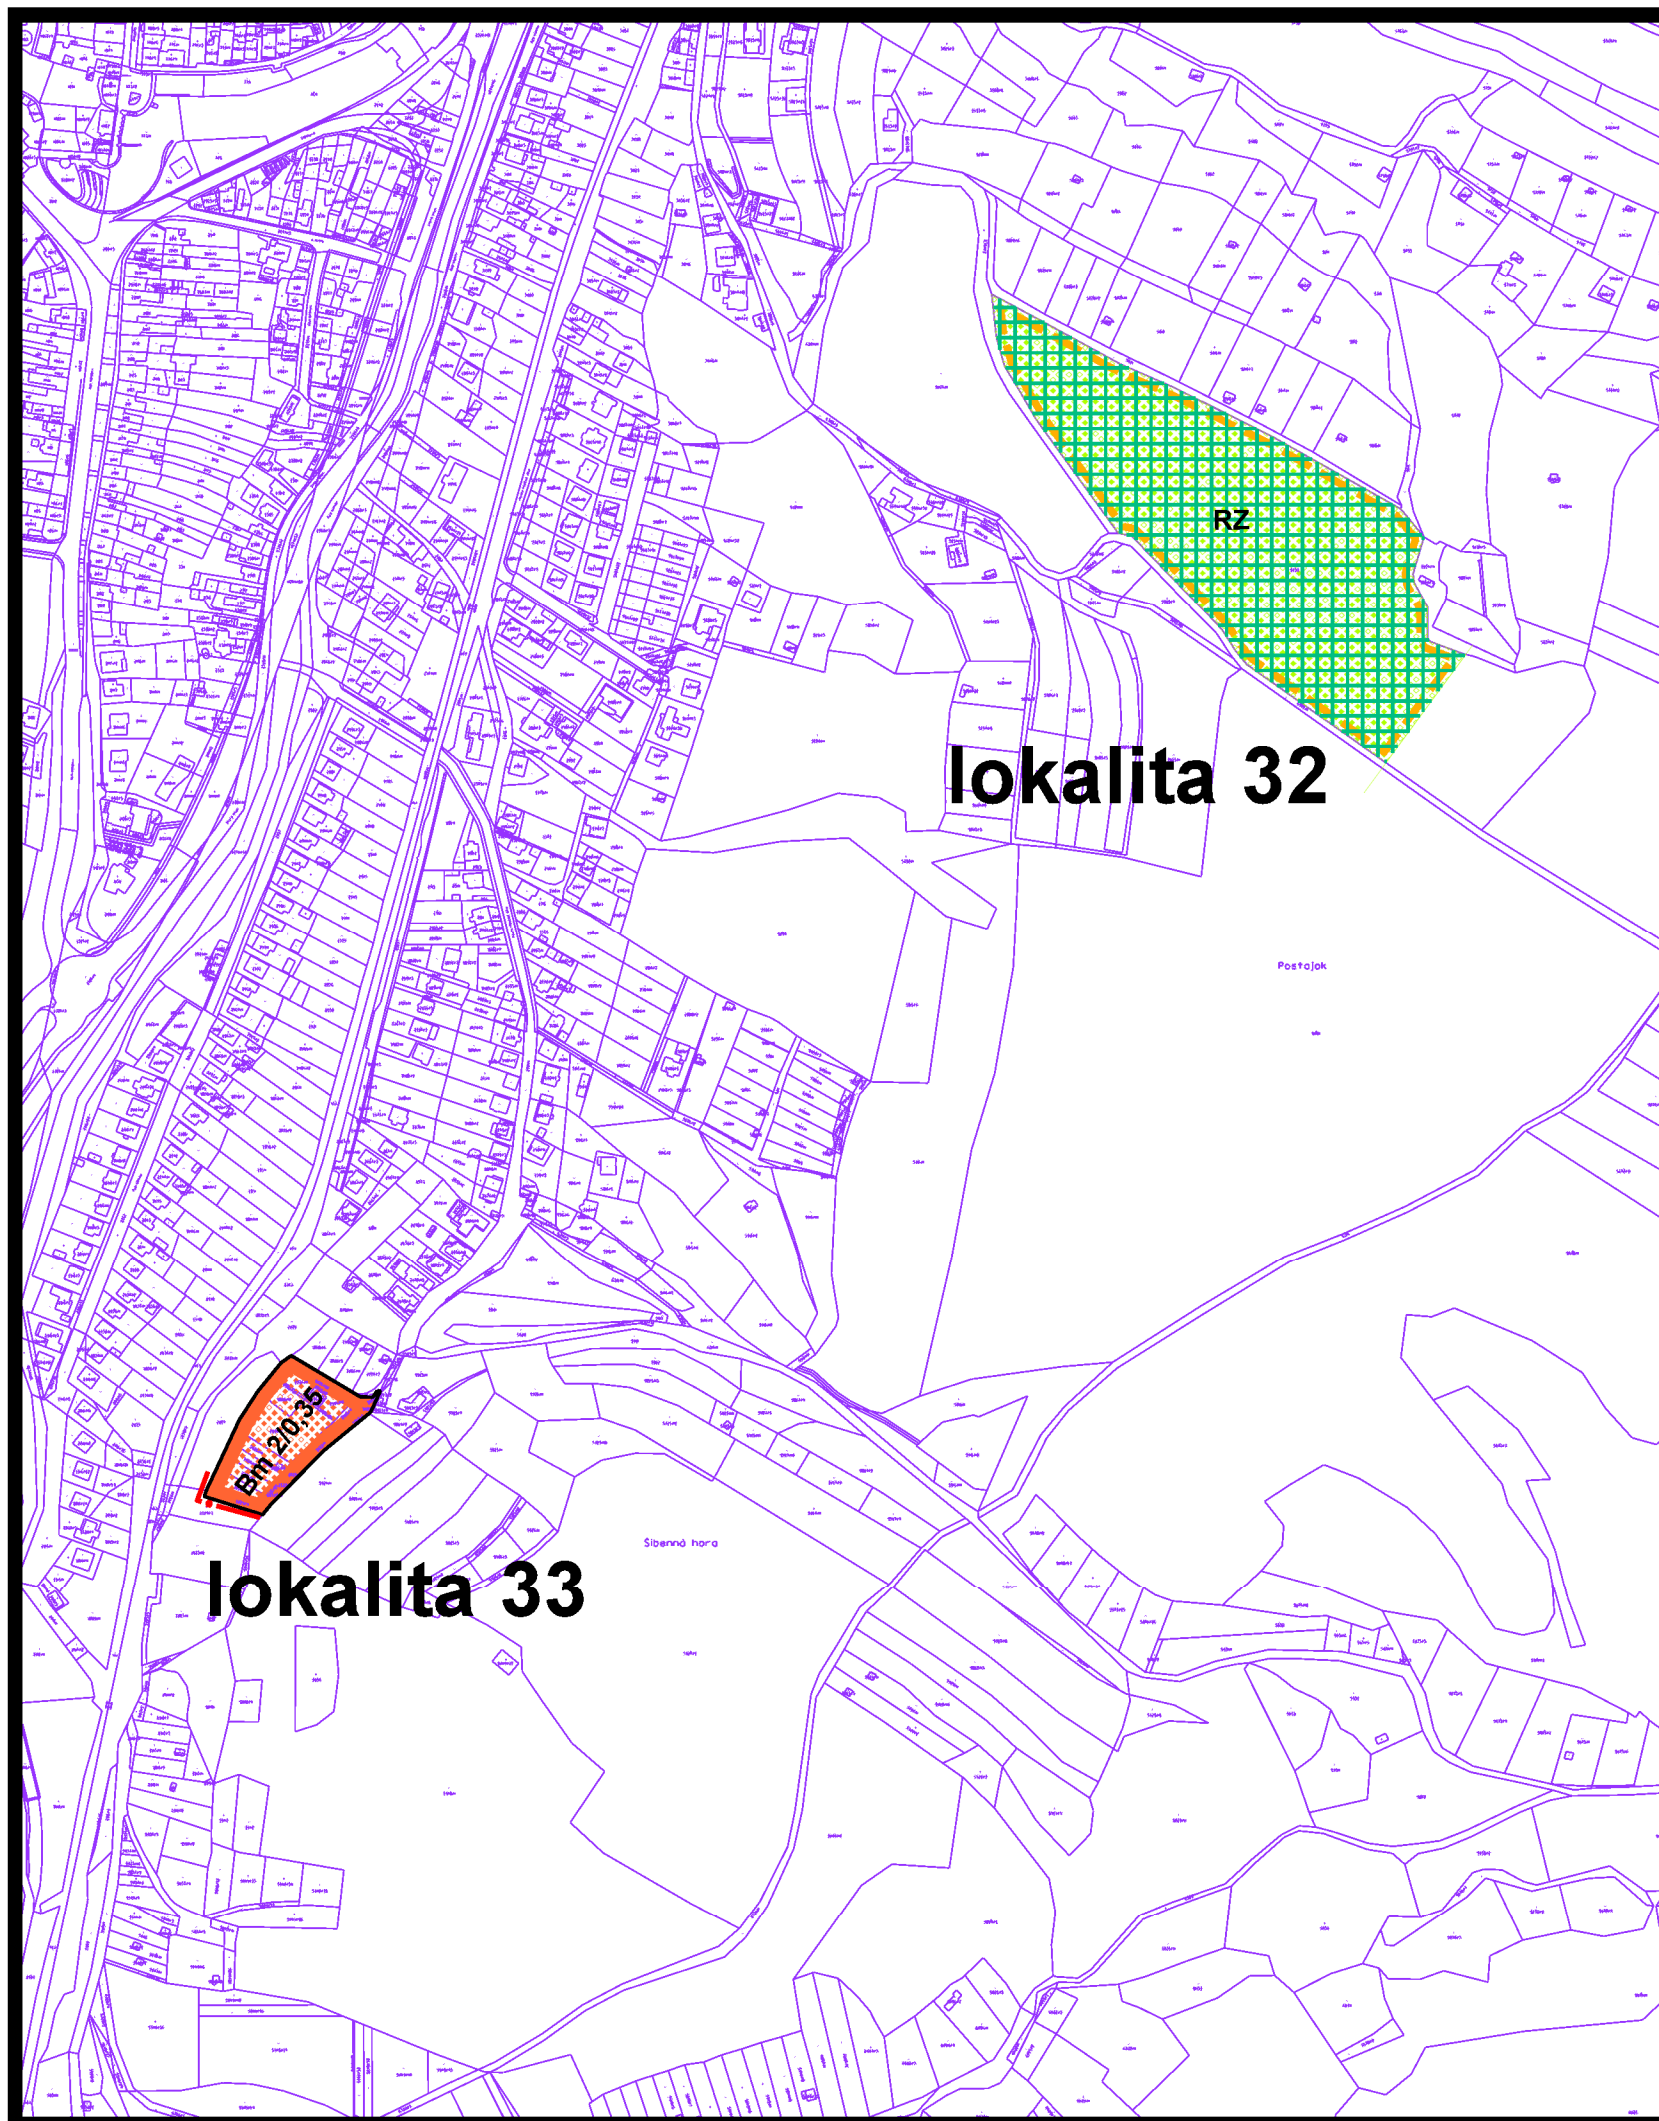

územný plán mesta **Bardejov**

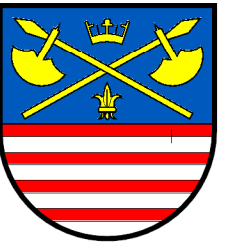

z m e n a čís. 42/2024

l o k a l i t a 32,33

návrh	
	hranice zastavaného územia mesta
	obytné plochy s nízkopodlažnou zástavbou
	záhradkárske osady a sústredené chatoviská

označenie funkcií objektov a plôch vybavenosti

	územie čistého bývania mestského typu
	rekreačné záhrady a sústredené chatoviská
	pripustná podlažnosť a intenzita zástavby

3 KOMPLEXNÝ URBANISTICKÝ NÁVRH
m 1:5 000

túto zmenu územného plánu vypracovala
architektonická kancelária ARKA, spol. s r.o. Košice

hlavný riešiteľ: Ing.arch. Dezider Kovács

dátum vypracovania: 2024