



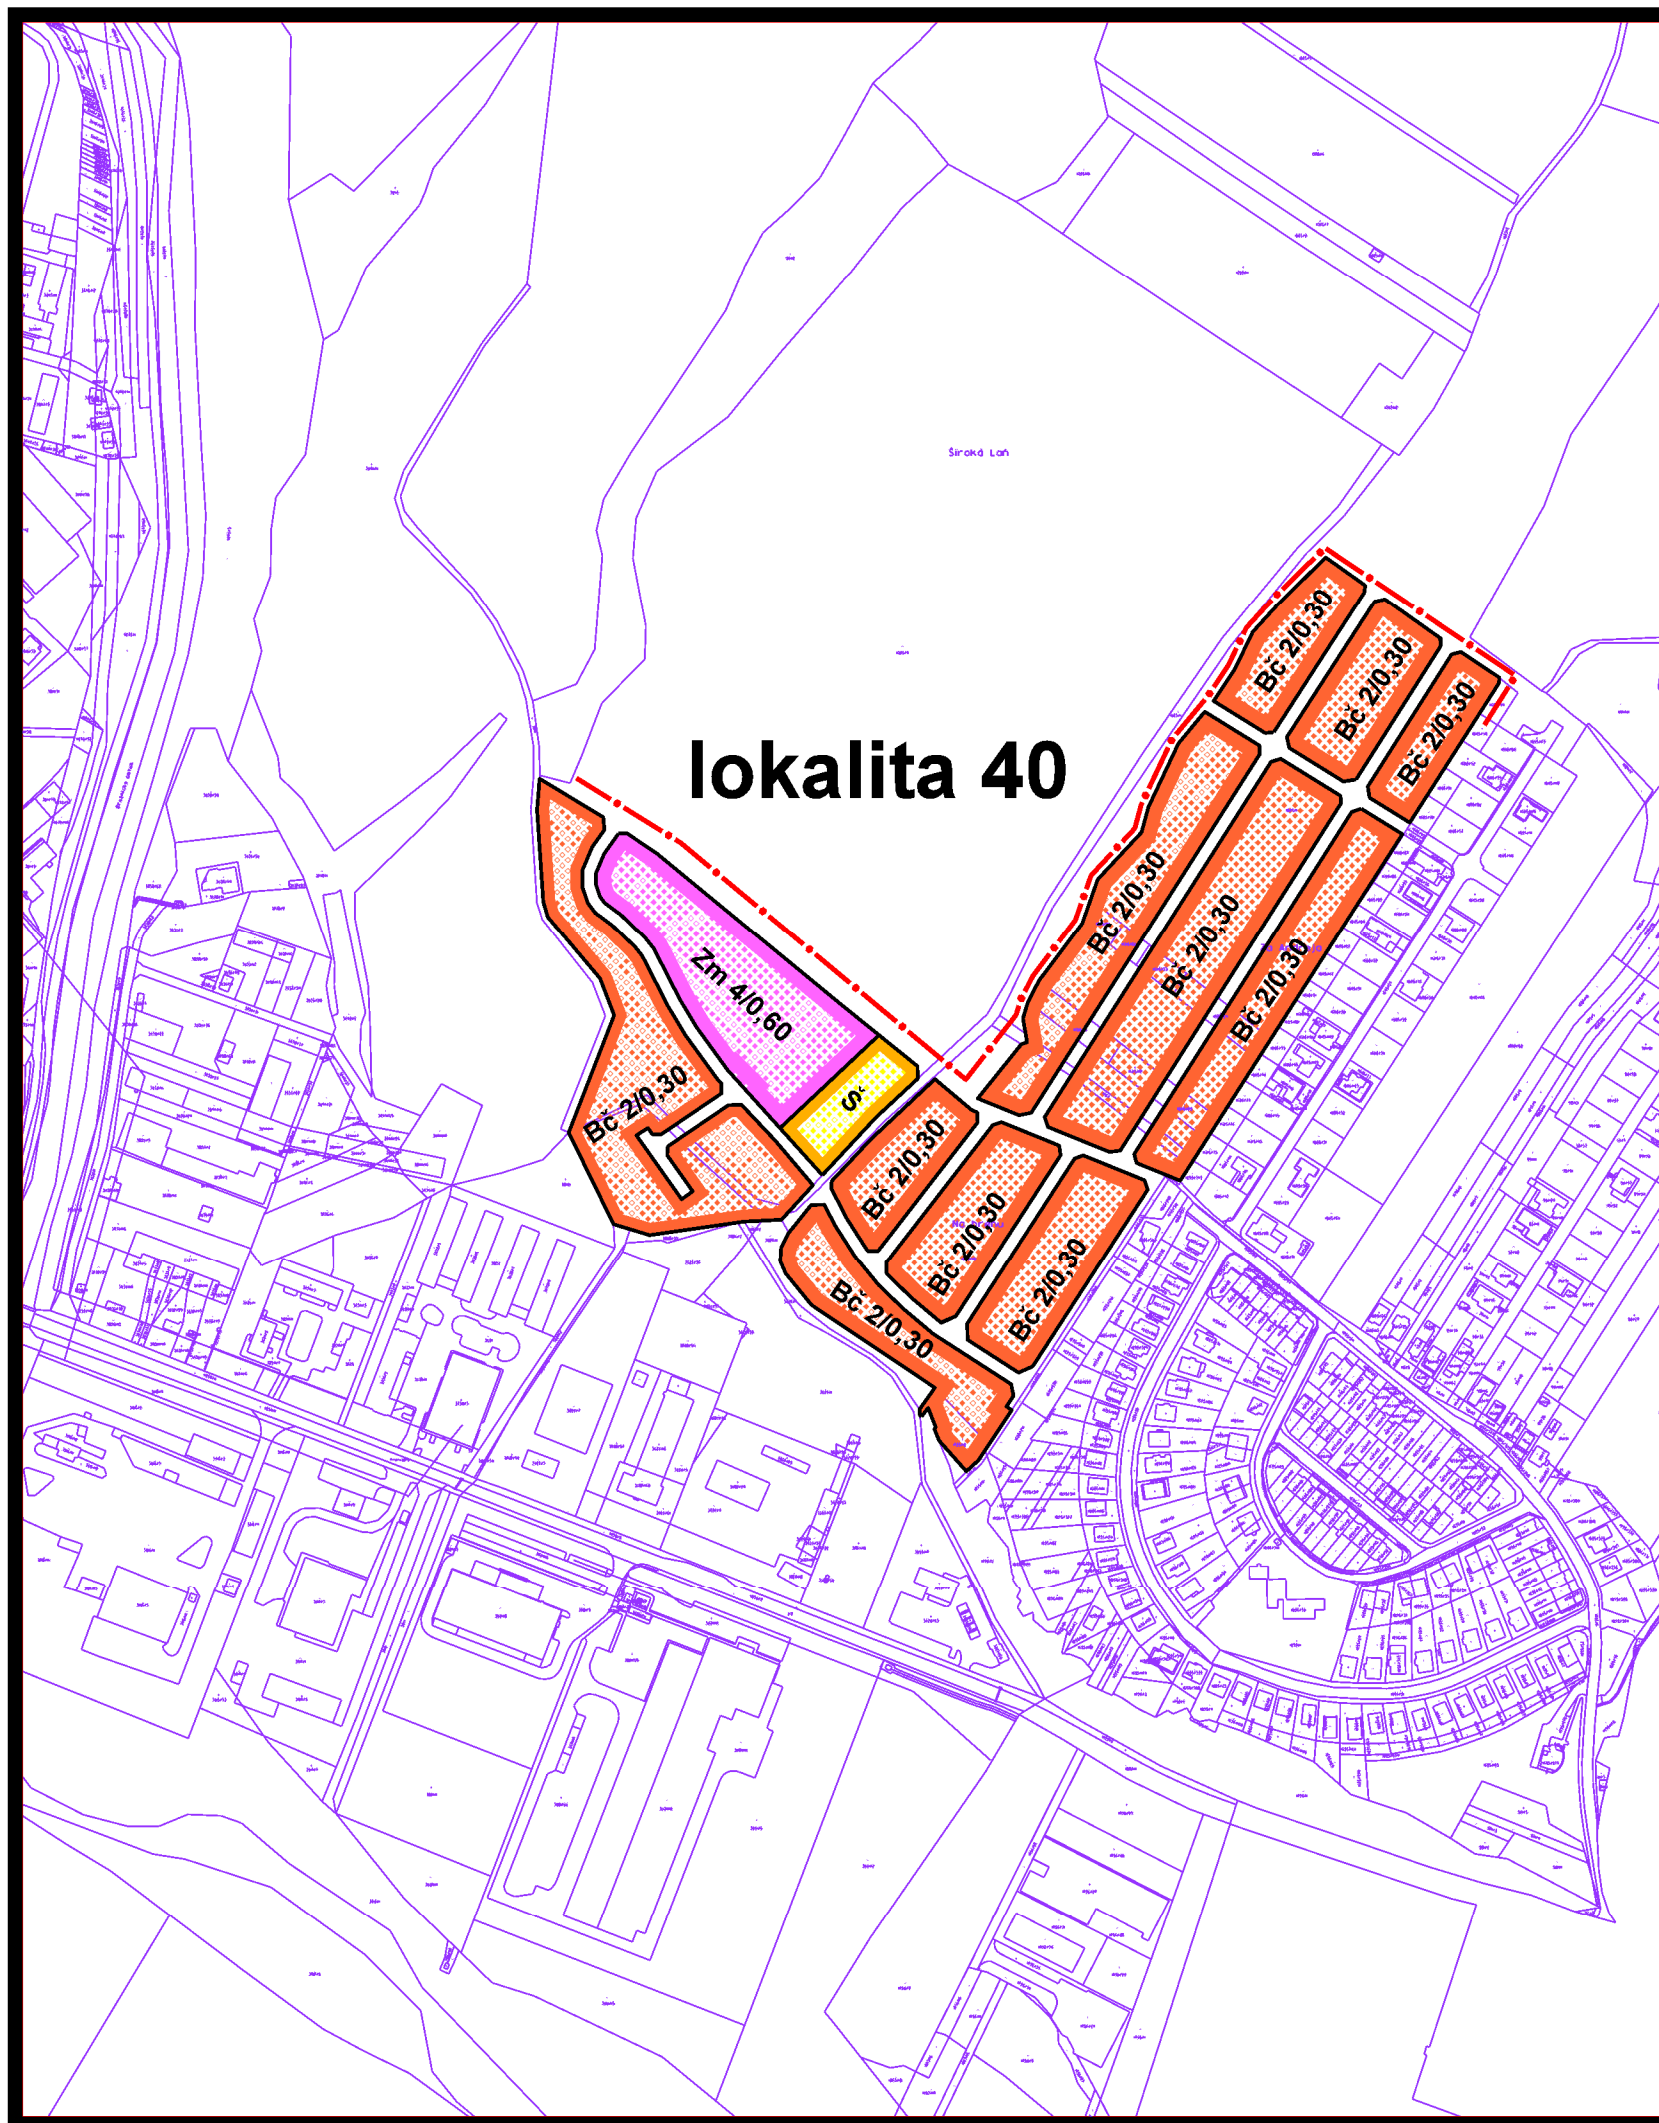

územný plán mesta **Bardejov**

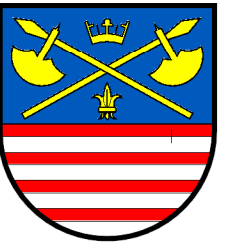

z m e n a čís. 42/2024

lokalita 40

návrh	
	hranice zastavaného územia mesta
	obytné plochy s nízkopodlažnou zástavbou
	plochy športovej vybavenosti a verejných športovísk
	plochy funkčne zmiešanou a polyfunkčnou zástavbou
označenie funkcií objektov a plôch vybavenosti	
	územie čistého bývania
	zmiešané územie mestské (s polyfunkčnou zástavbou)
	územie koncentrovanej športovej vybavenosti
	pripustná podlažnosť a intenzita zástavby

3 KOMPLEXNÝ URBANISTICKÝ NÁVRH **m 1:5 000**

túto zmenu územného plánu vypracovala
architektonická kancelária ARKA, spol. s r.o. Košice

hlavný riešiteľ: Ing.arch. Dezider Kovács

dátum vypracovania: 2024