



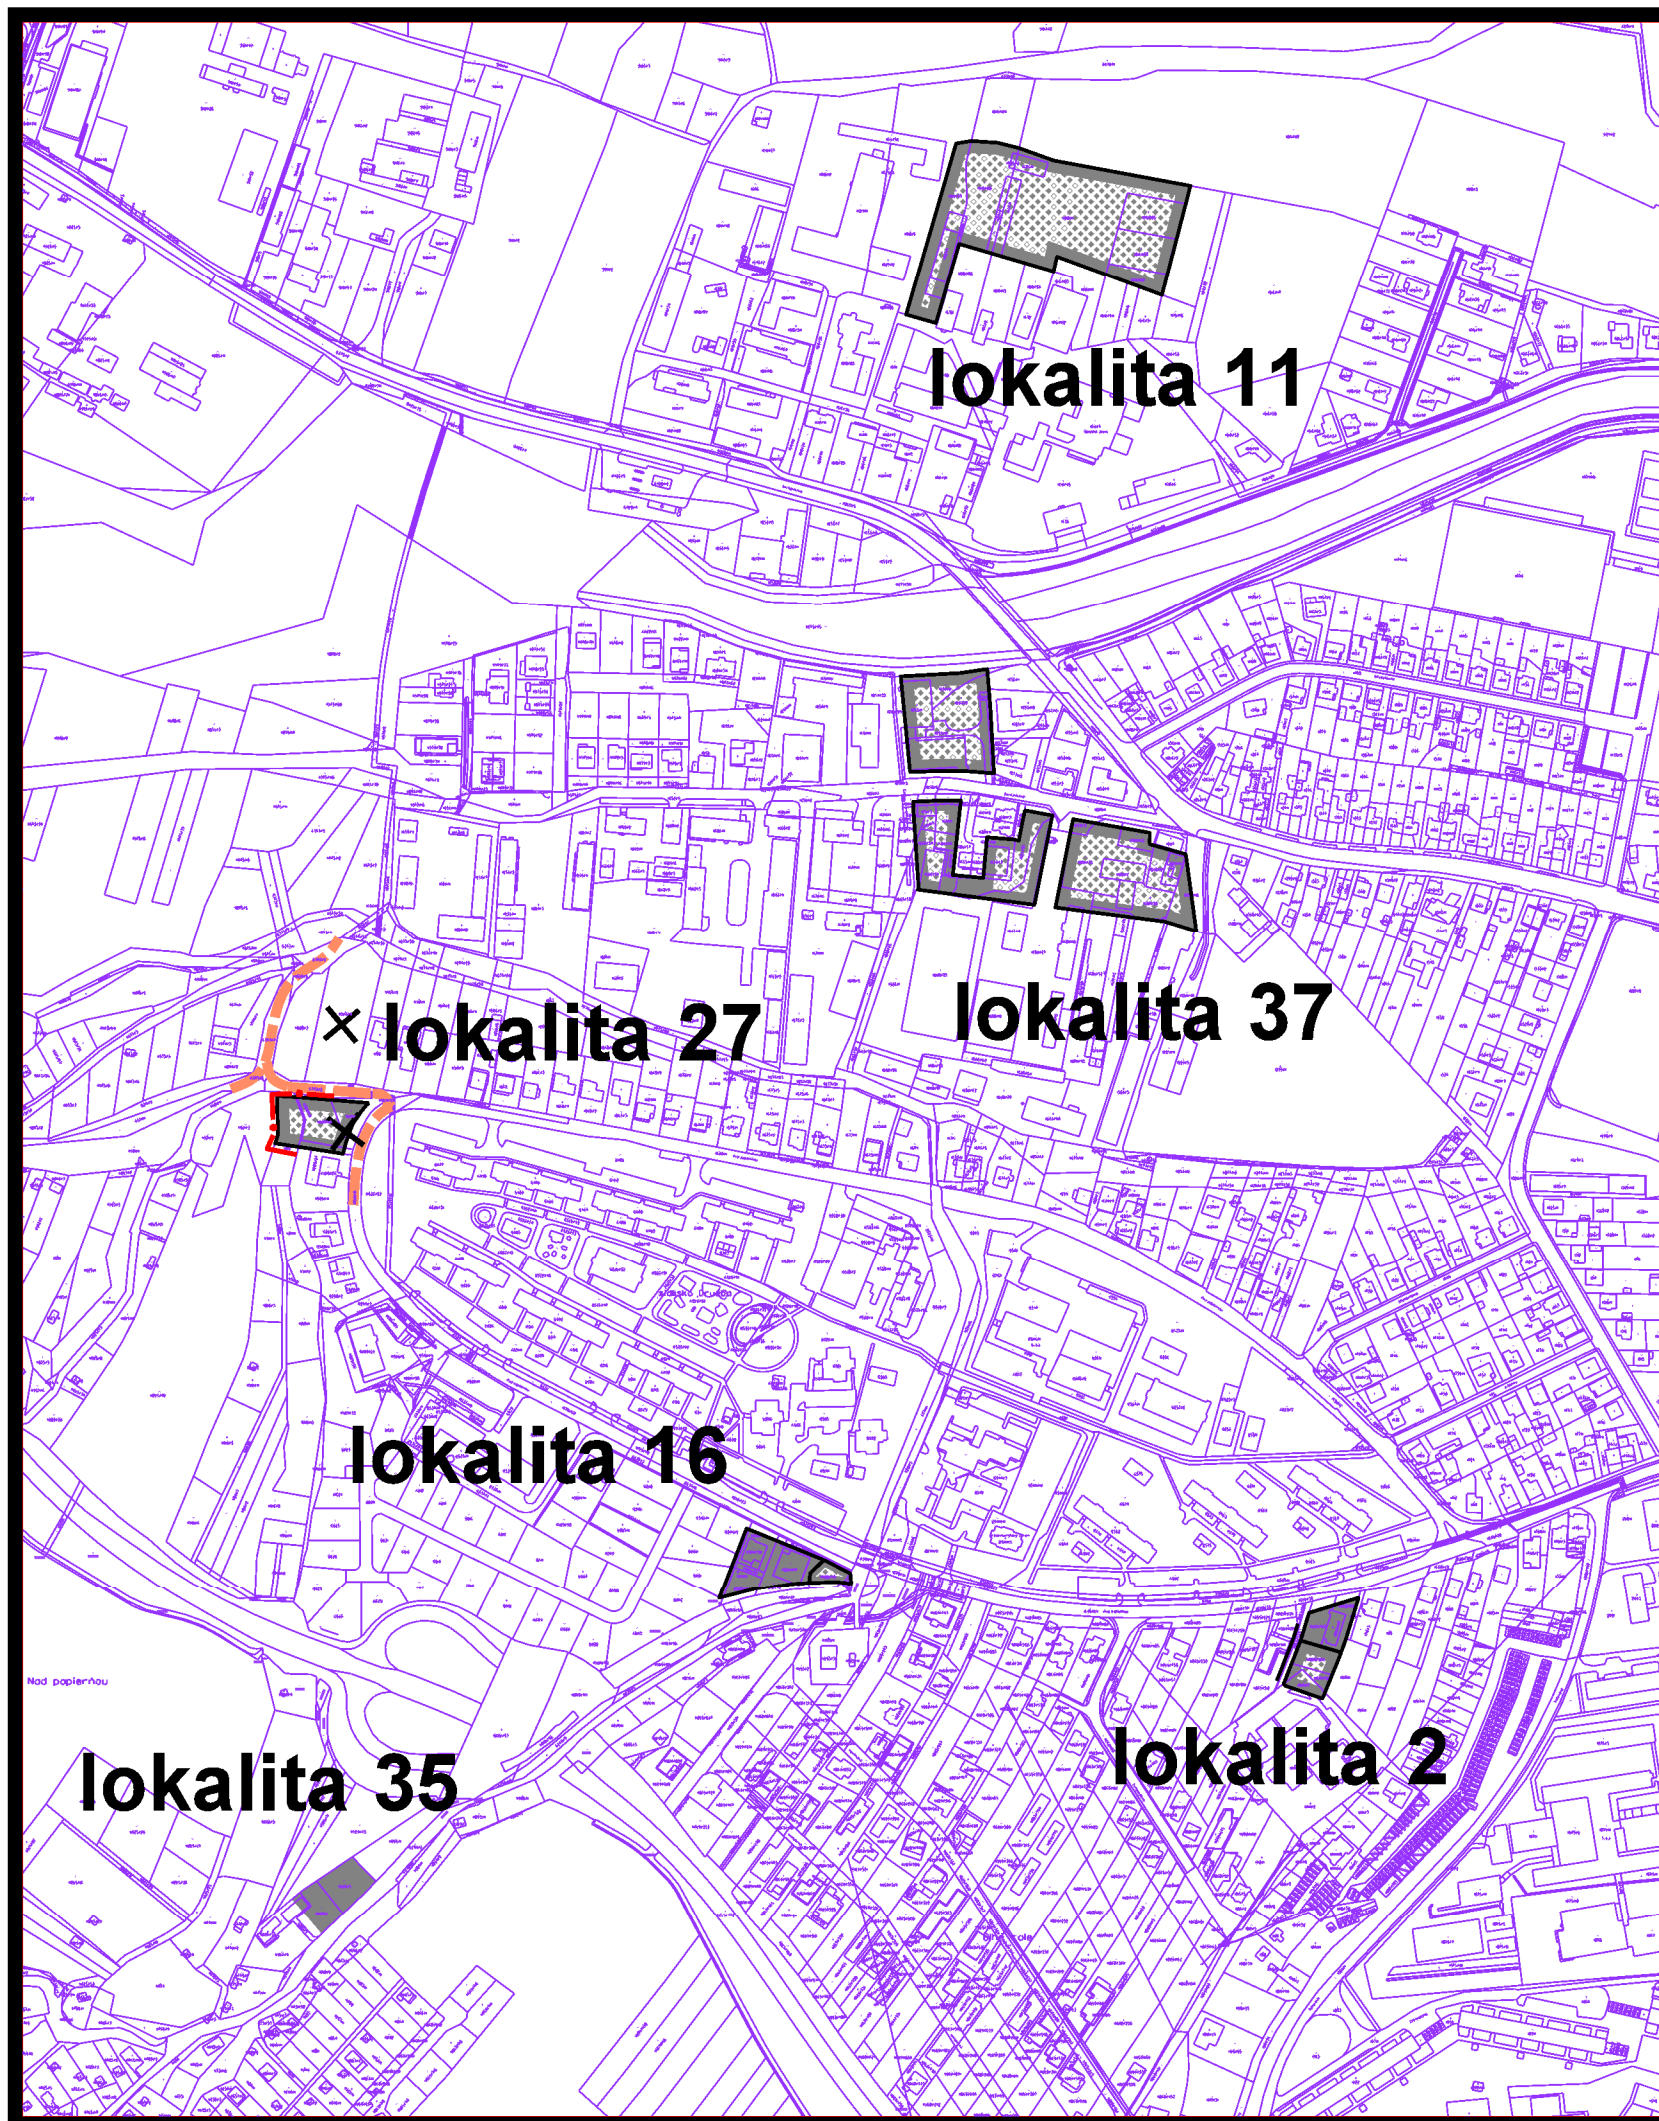

územný plán mesta **Bardejov**

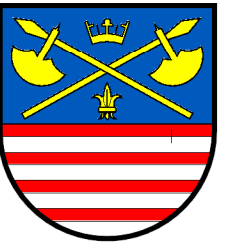

z m e n a č í s . 42/2024

l o k a l i t a 2,11,16,27,35,37

návrh	
	plochy zástavby
	obslužné komunikácie C1,C2
	obslužné komunikácie C1,C2 navrhované na zrušenie

4 NÁVRH VEREJNÉHO DOPRAVNÉHO VYBAVENIA M 1:5000

túto zmenu územného plánu vypracovala
architektonická kancelária ARKA, spol. s r.o. Košice

hlavný riešiteľ: Ing.arch. Dezider Kovács

dátum vypracovania: 2024