



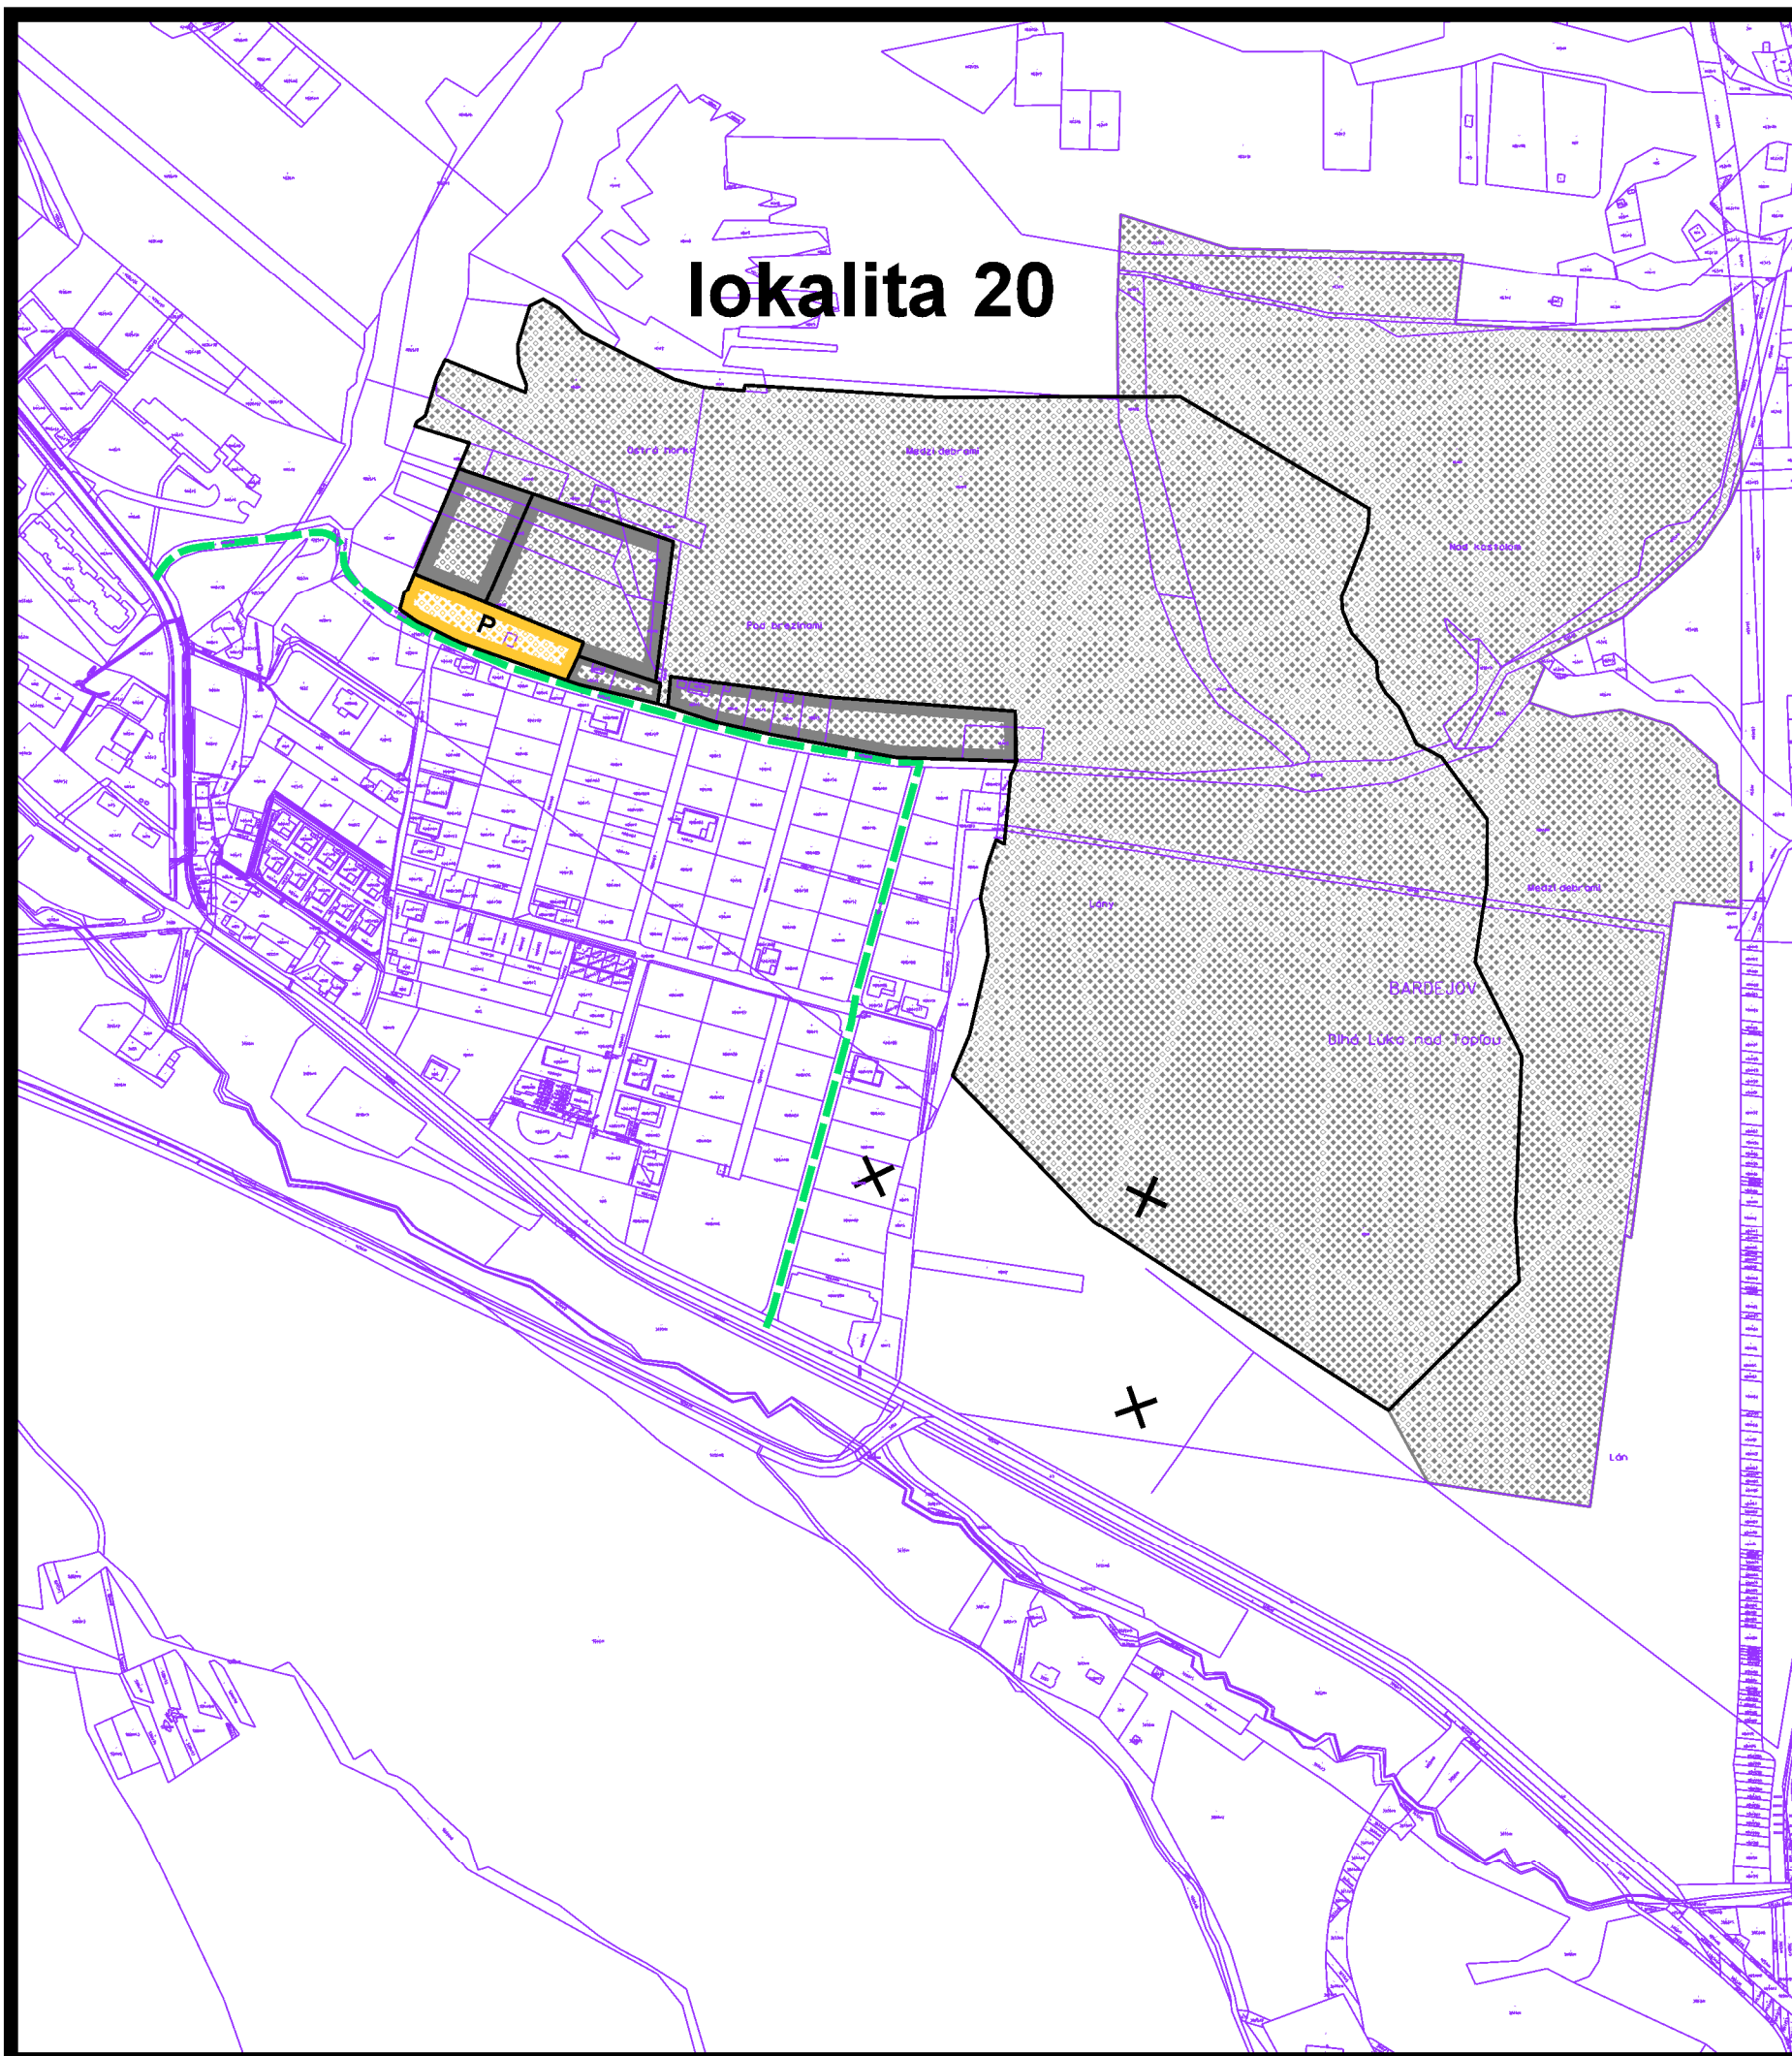

územný plán mesta **Bardejov**

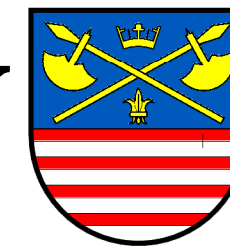

zmena č. 42/2024

lokalita 20

návrh



plochy zástavby



vybrané obslužné komunikácie C3



vybrané obslužné komunikácie C3 navrhované na zrušenie



cesty s vylúčenou verejnou dopravou navrhované na zrušenie



významnejšie verejné parkoviská

4 NÁVRH VEREJNÉHO DOPRAVNÉHO VYBAVENIA M 1:5000

túto zmenu územného plánu vypracovala
architektonická kancelária ARKA, spol. s r.o. Košice

hlavný riešiteľ: Ing.arch. Dezider Kovács

dátum vypracovania: 2024