





územný plán mesta **Bardejov**

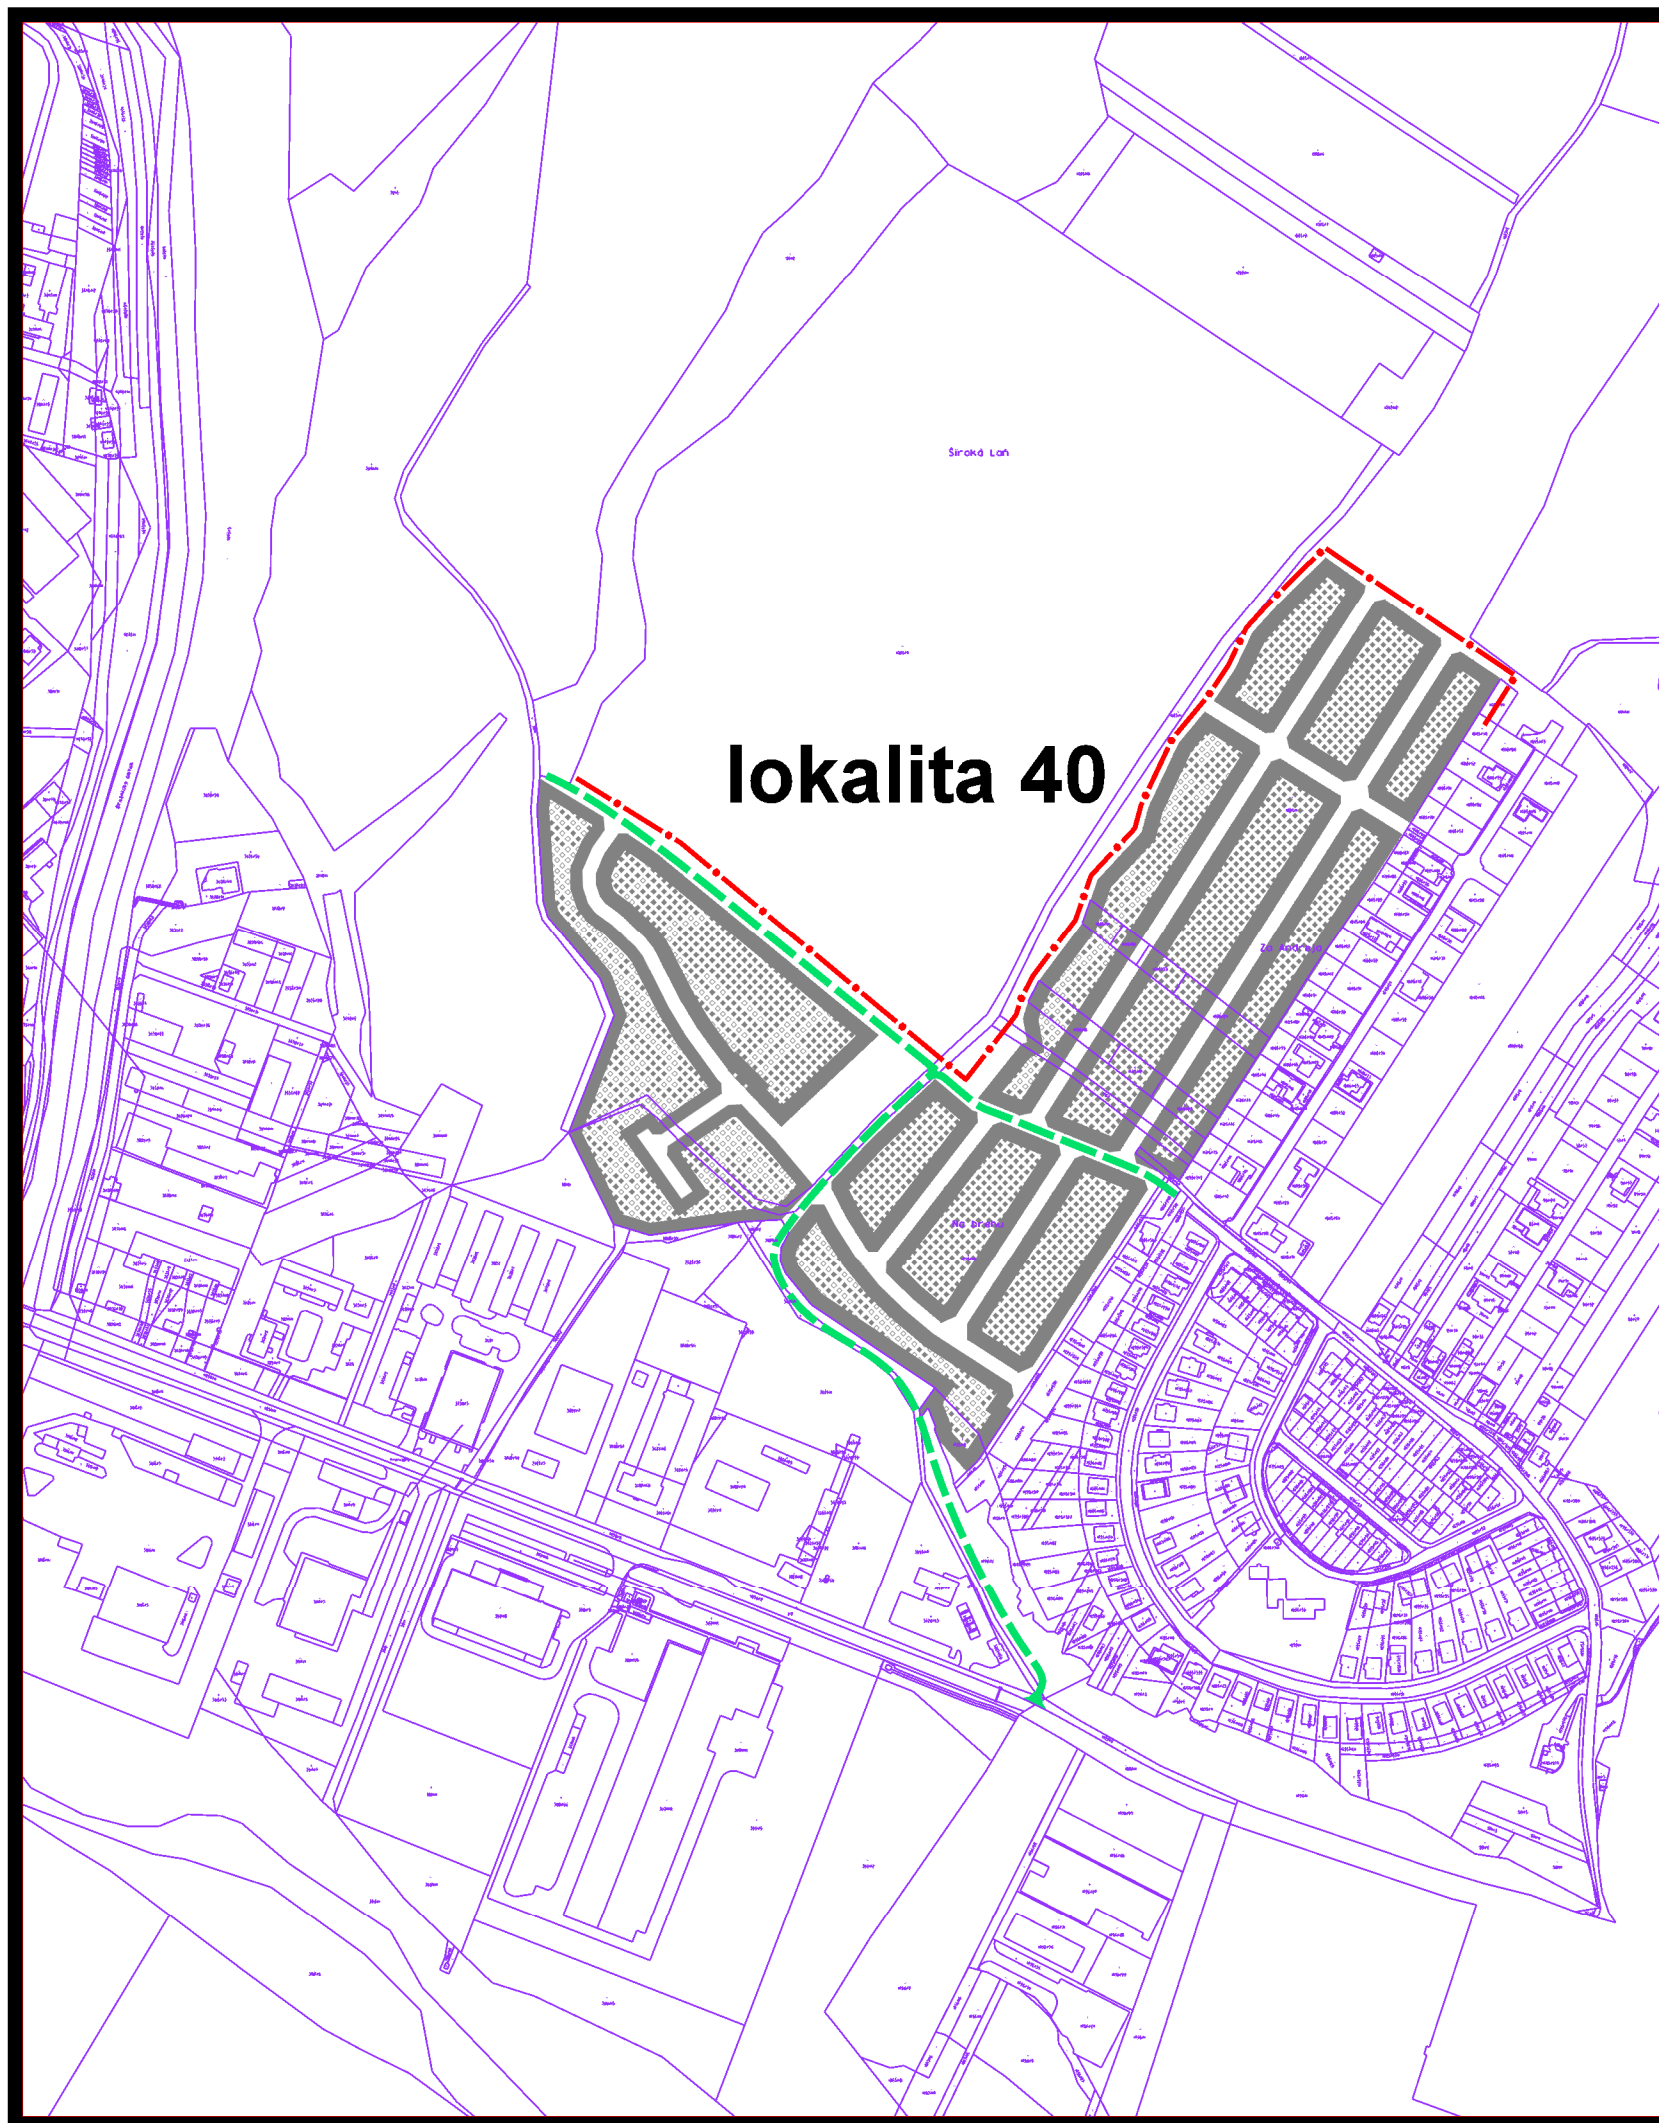

z m e n a čís. 42/2024

l o k a l i t a 40

návrh

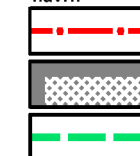

hranice katastrálnych území mesta a mestských častí

plochy zástavby

vybrané obslužné komunikácie C3

4 NÁVRH VEREJNÉHO DOPRAVNÉHO VYBAVENIA M 1:5000

túto zmenu územného plánu vypracovala
architektonická kancelária ARKA, spol. s r.o. Košice

hlavný riešiteľ: Ing.arch. Dezider Kovács

dátum vypracovania: 2024