



územný plán mesta **Bardejov**

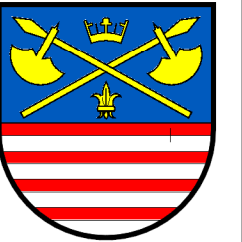

z m e n a čís. 42/2024

l o k a l i t a 3,17,23

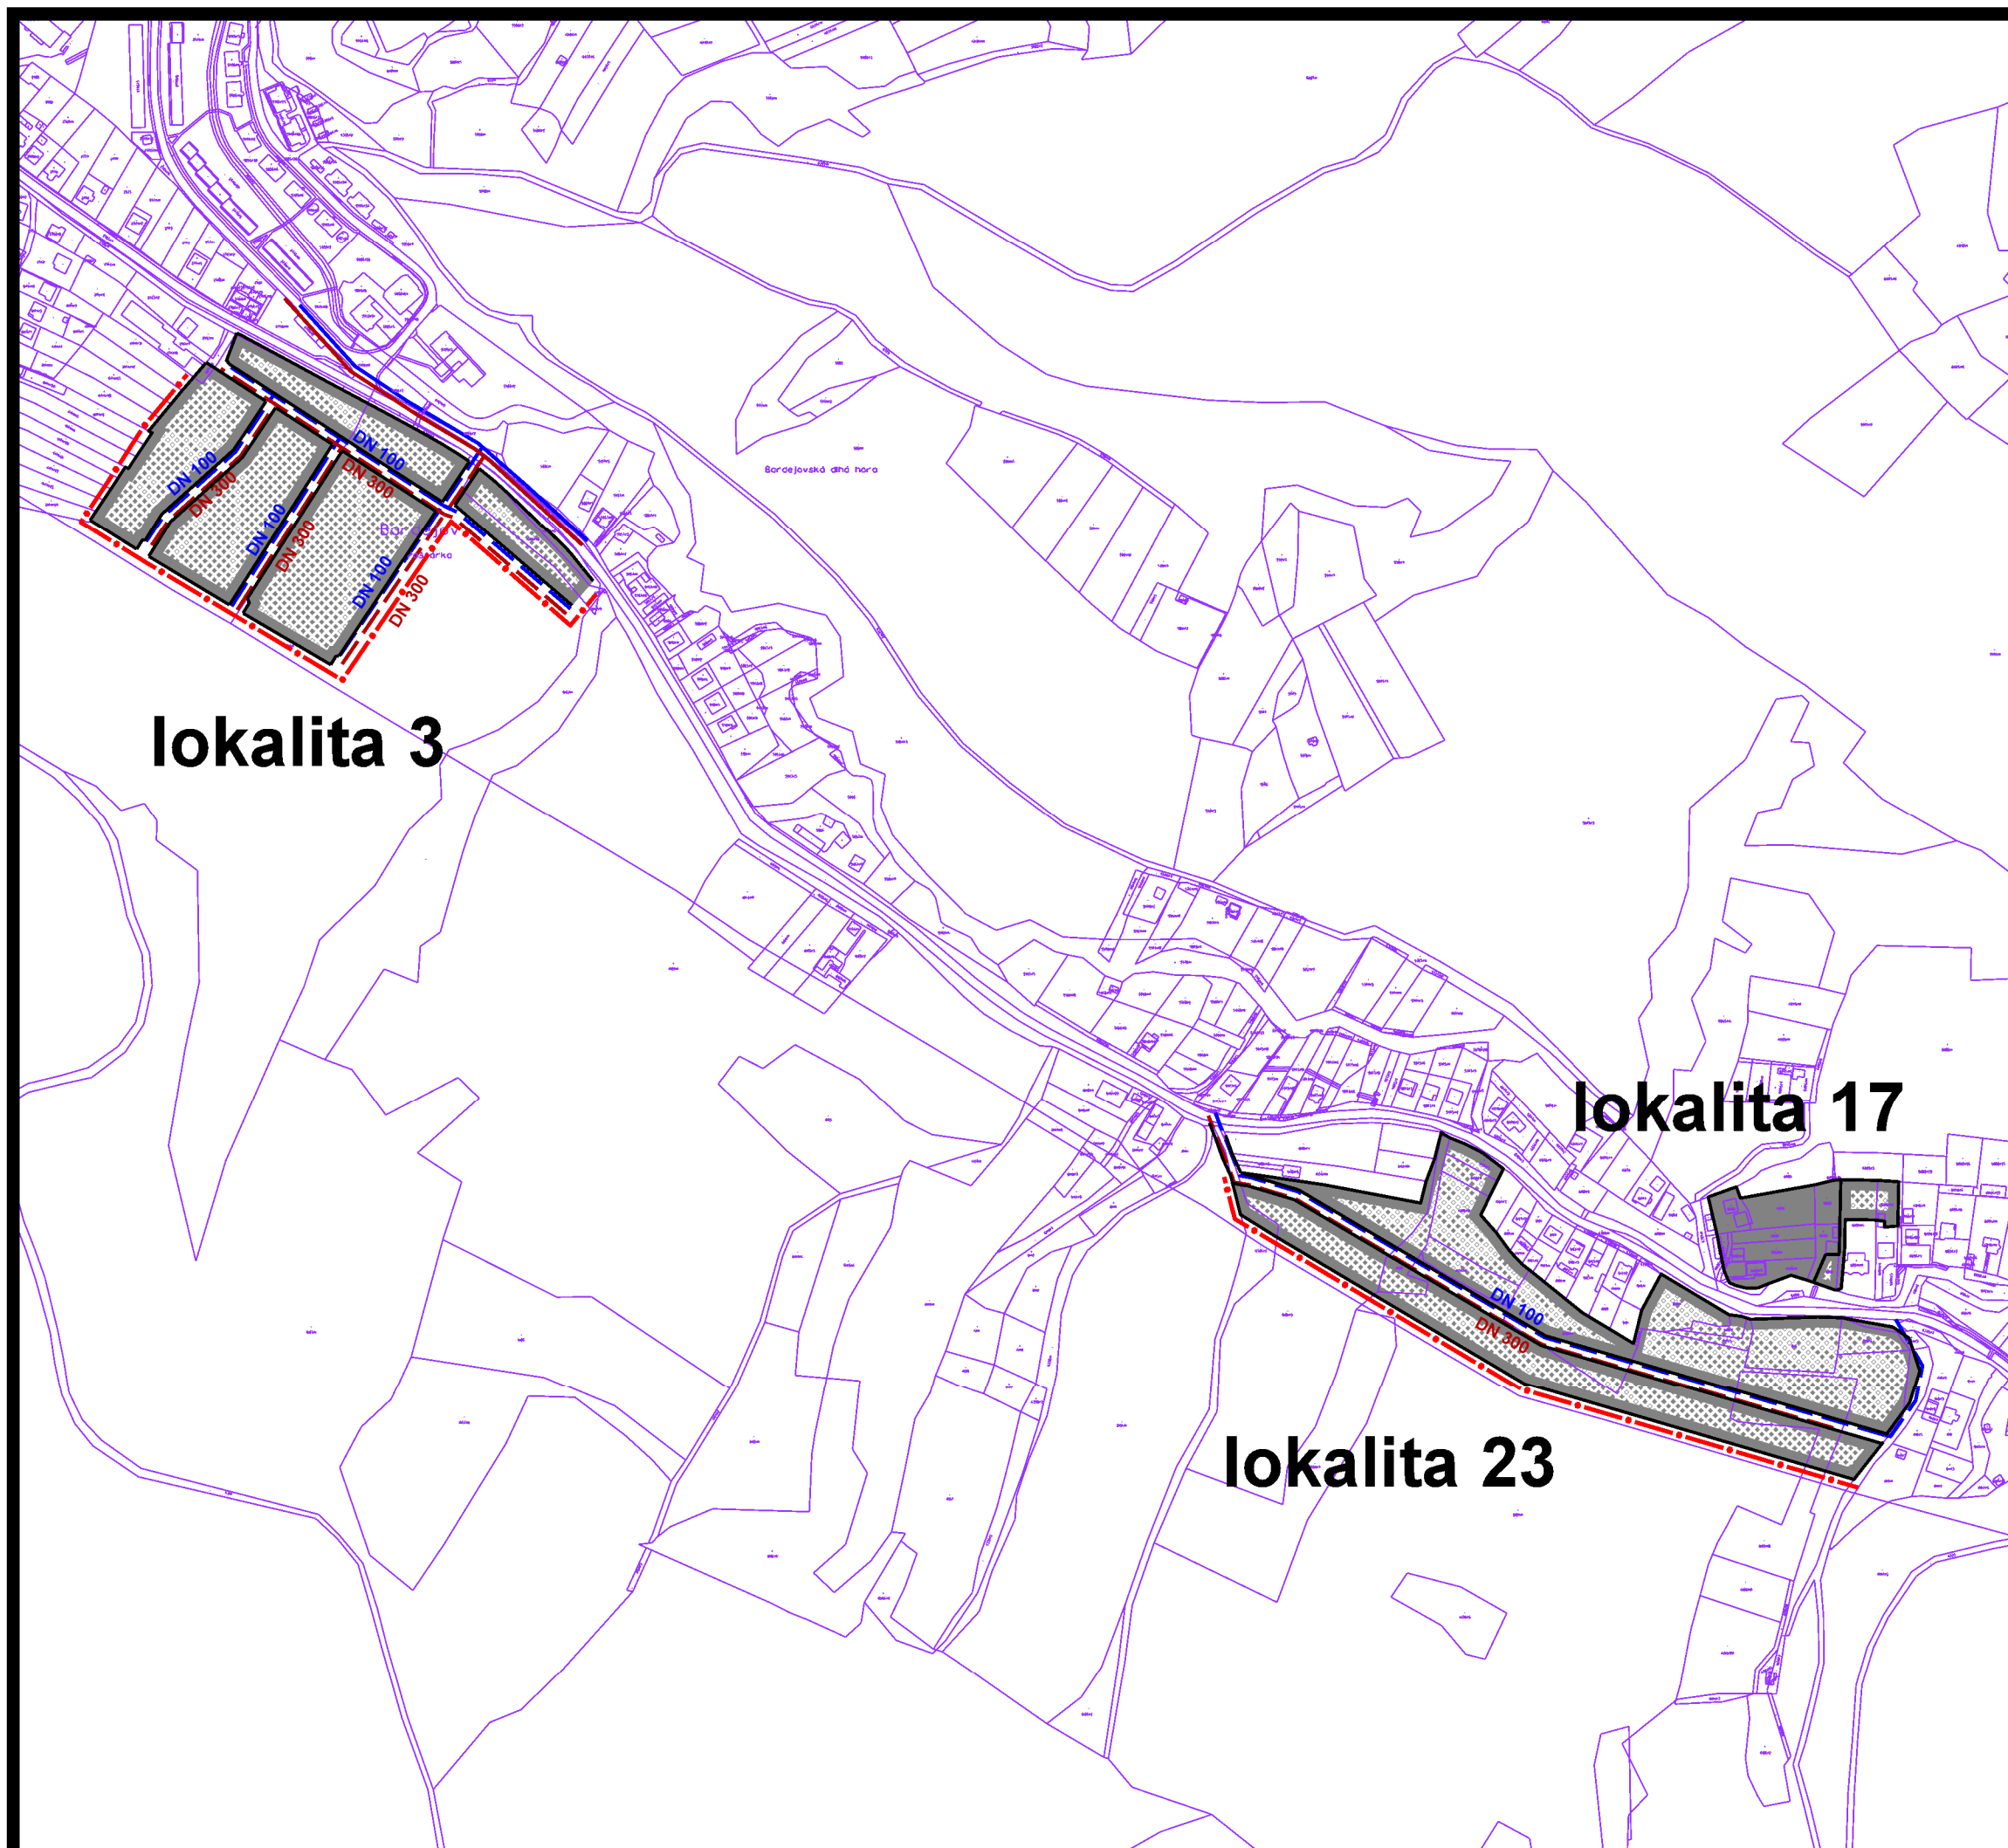

stav	návrh	
		hranice katastrálnych území mesta a mestských častí
		plochy zástavby
		ostatná rozvodná sieť
		ostatné kanalizačné potrubia

5 NÁVRH VEREJNÉHO TECHNICKÉHO VYBAVENIA VODNÉ HOSPODÁRSTVO M 1:5000

túto zmenu územného plánu vypracovala
architektonická kancelária ARKA, spol. s r.o. Košice

hlavný riešiteľ: Ing.arch. Dezider Kovács

dátum vypracovania: 2024