



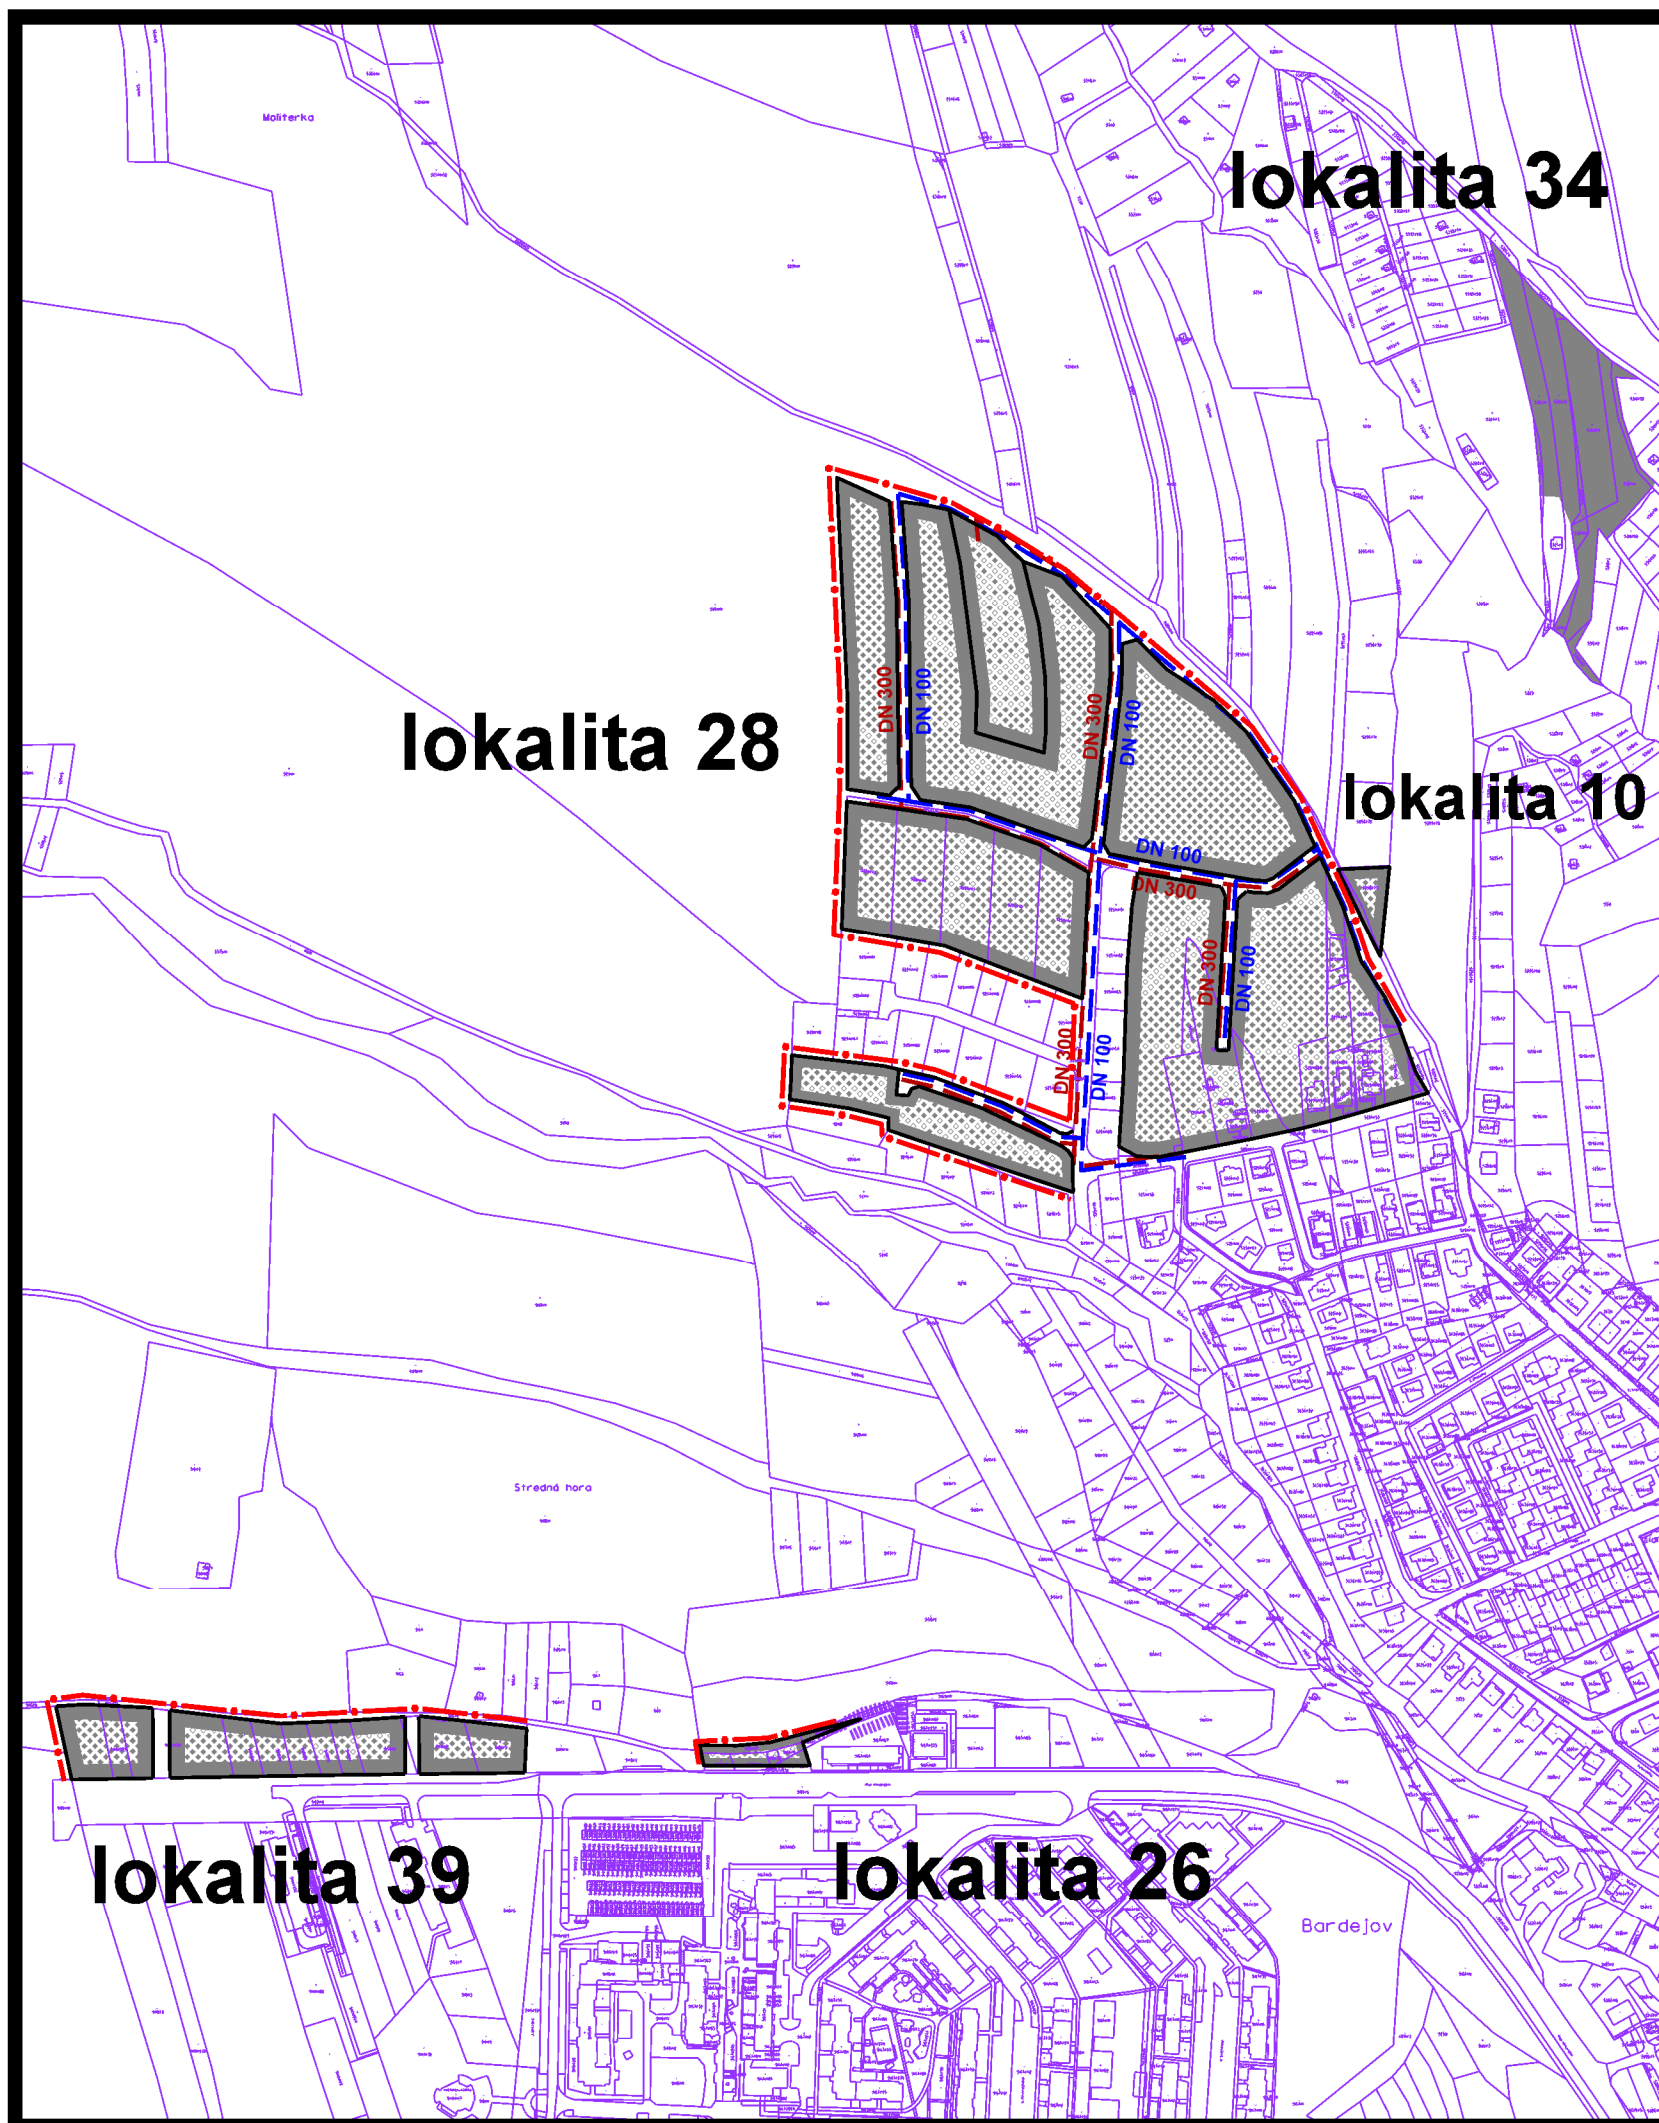

územný plán mesta **Bardejov**

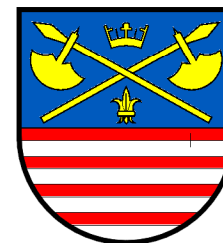

z m e n a č í s. 42/2024

l o k a l i t a 10,26,28,34,39

návrh



hranice katastrálnych území mesta a mestských častí



plochy zástavby



ostatná rozvodná sieť



ostatné kanalizačné potrubia

5 NÁVRH VEREJNÉHO TECHNICKÉHO VYBAVENIA
VODNÉ HOSPODÁRSTVO

M 1:5000

túto zmenu územného plánu vypracovala
architektonická kancelária ARKA, spol. s r.o. Košice

hlavný riešiteľ: Ing.arch. Dezider Kovács

dátum vypracovania: 2024