



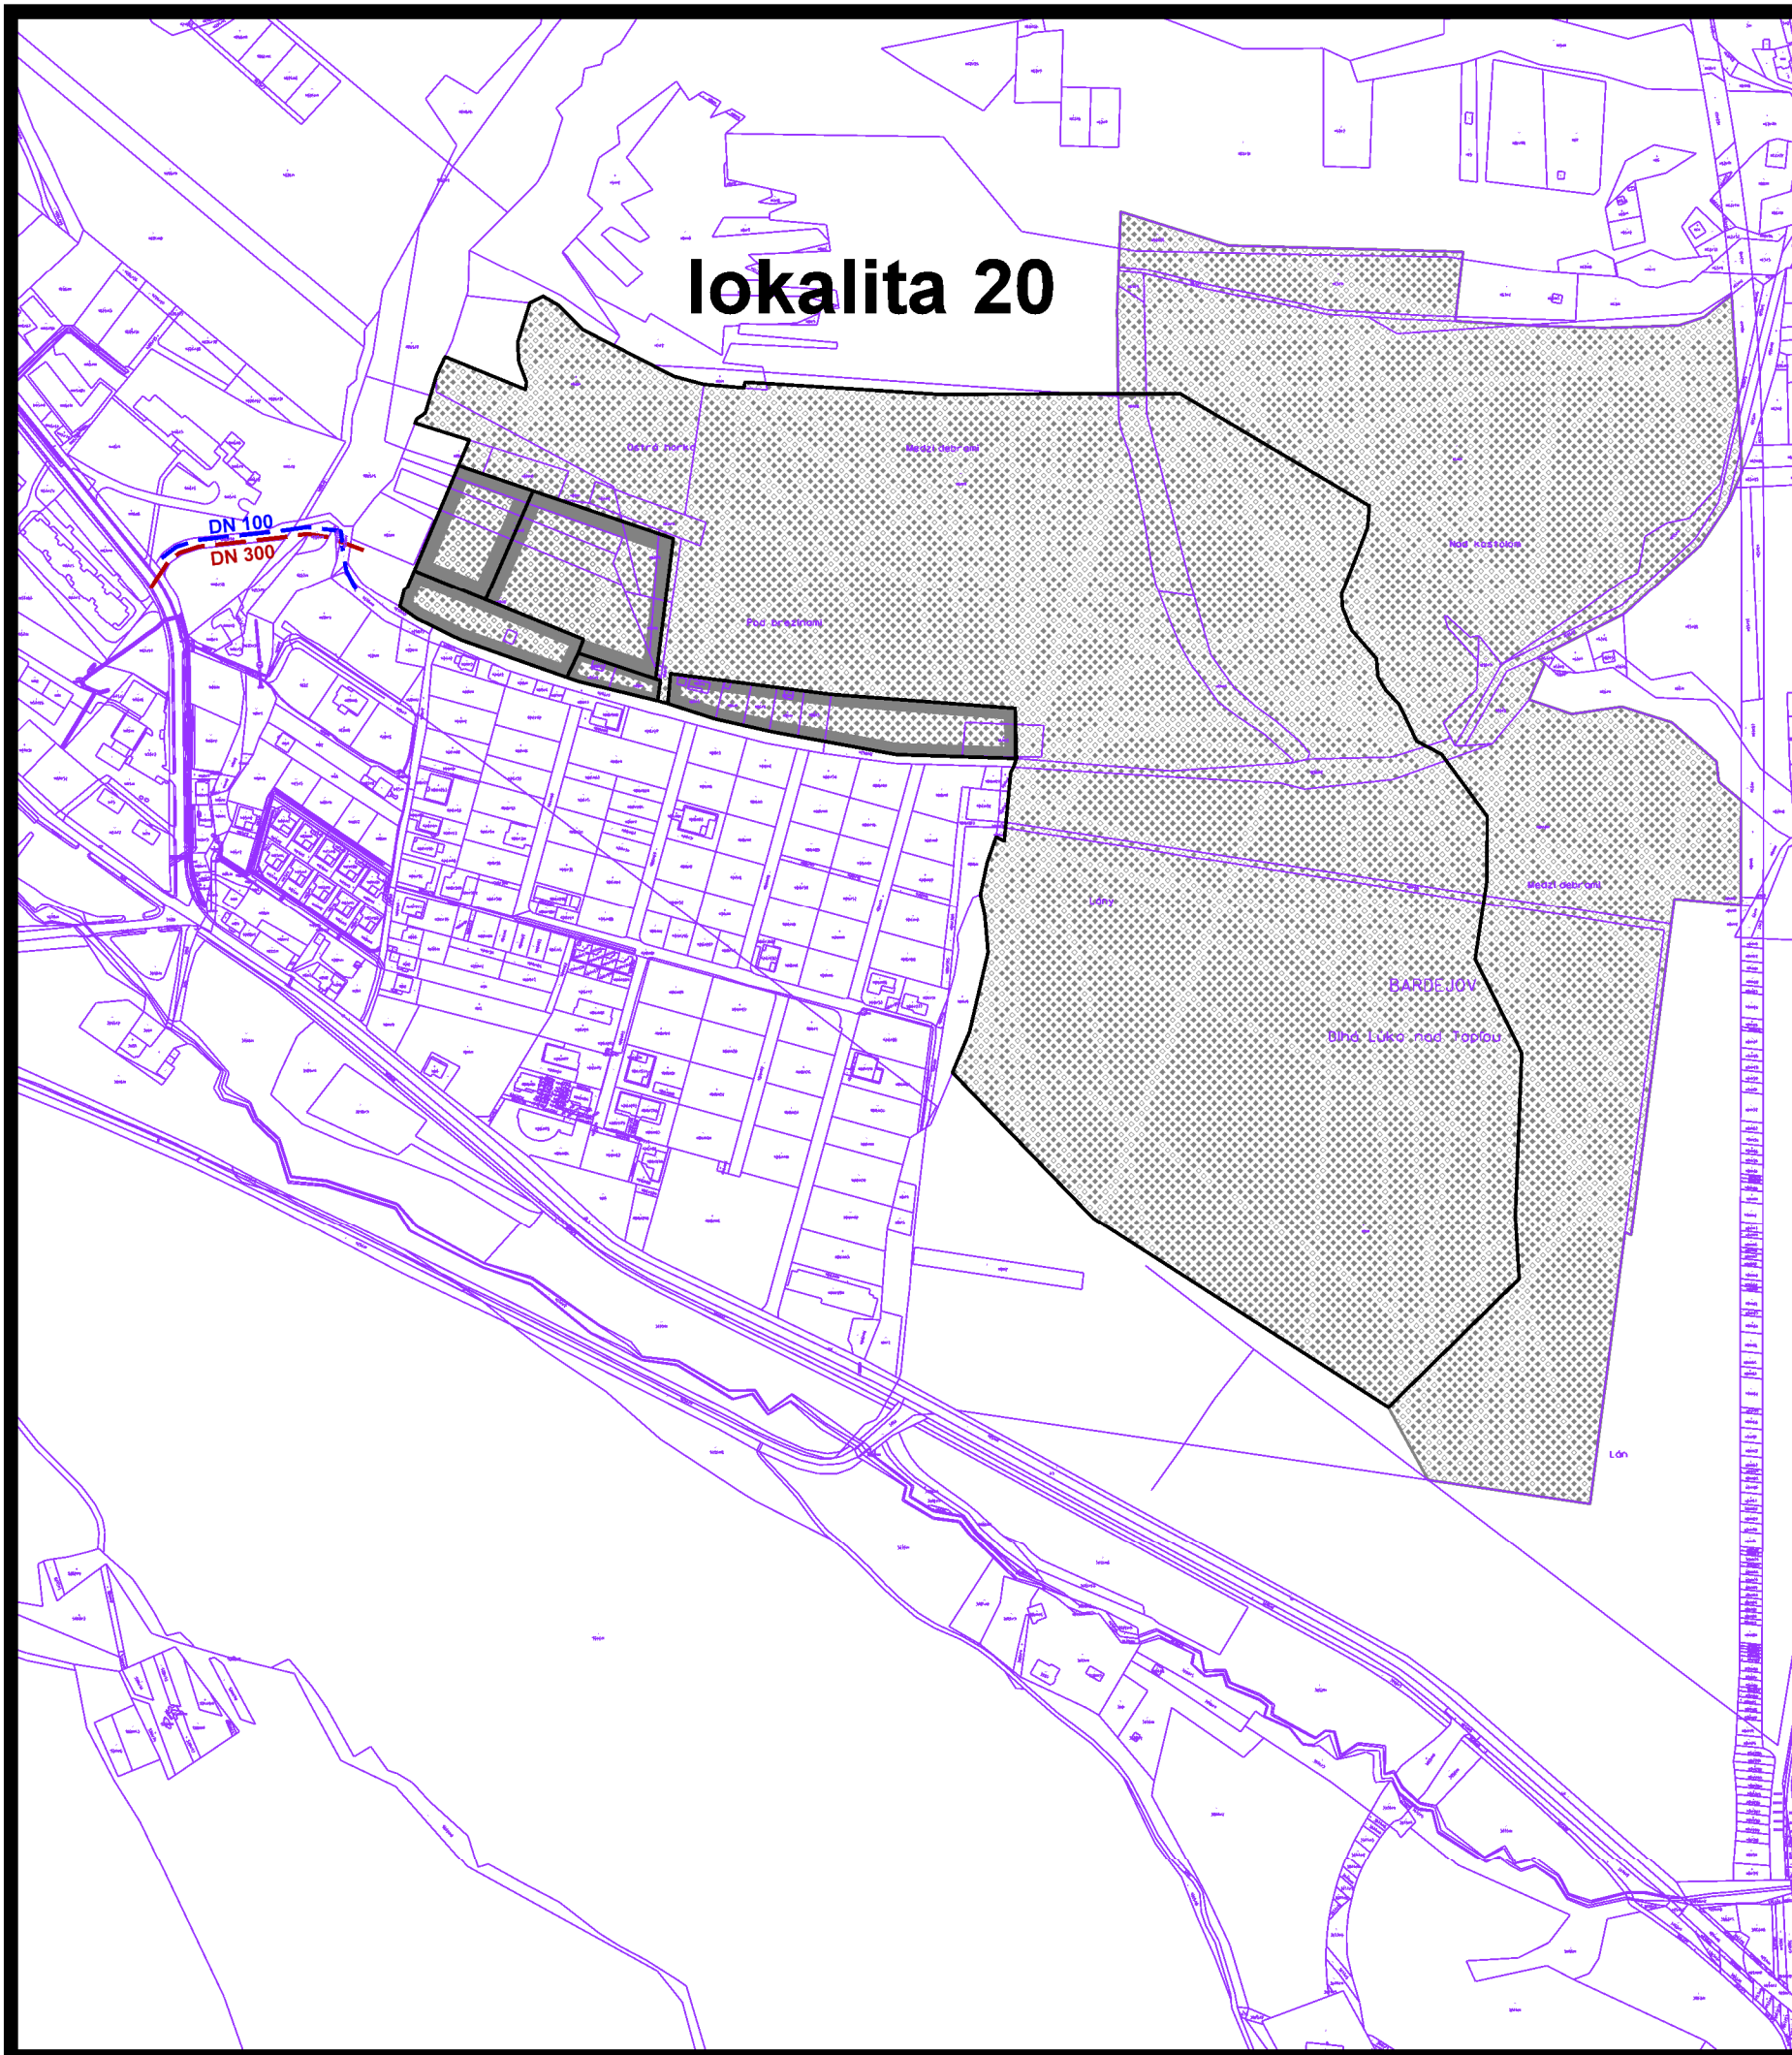

územný plán mesta **Bardejov**

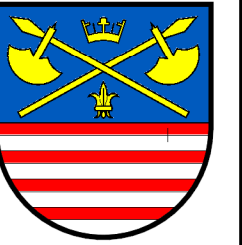

z m e n a čís. 42/2024

lokalita 20

návrh	
	plochy zástavby
	ostatná rozvodná sieť
	ostatné kanalizačné potrubia

5 NÁVRH VEREJNÉHO TECHNICKÉHO VYBAVENIA
VODNÉ HOSPODÁRSTVO
M 1:5000

túto zmenu územného plánu vypracovala
architektonická kancelária ARKA, spol. s r.o. Košice

hlavný riešiteľ: Ing.arch. Dezider Kovács

dátum vypracovania: 2024