




územný plán mesta **Bardejov**

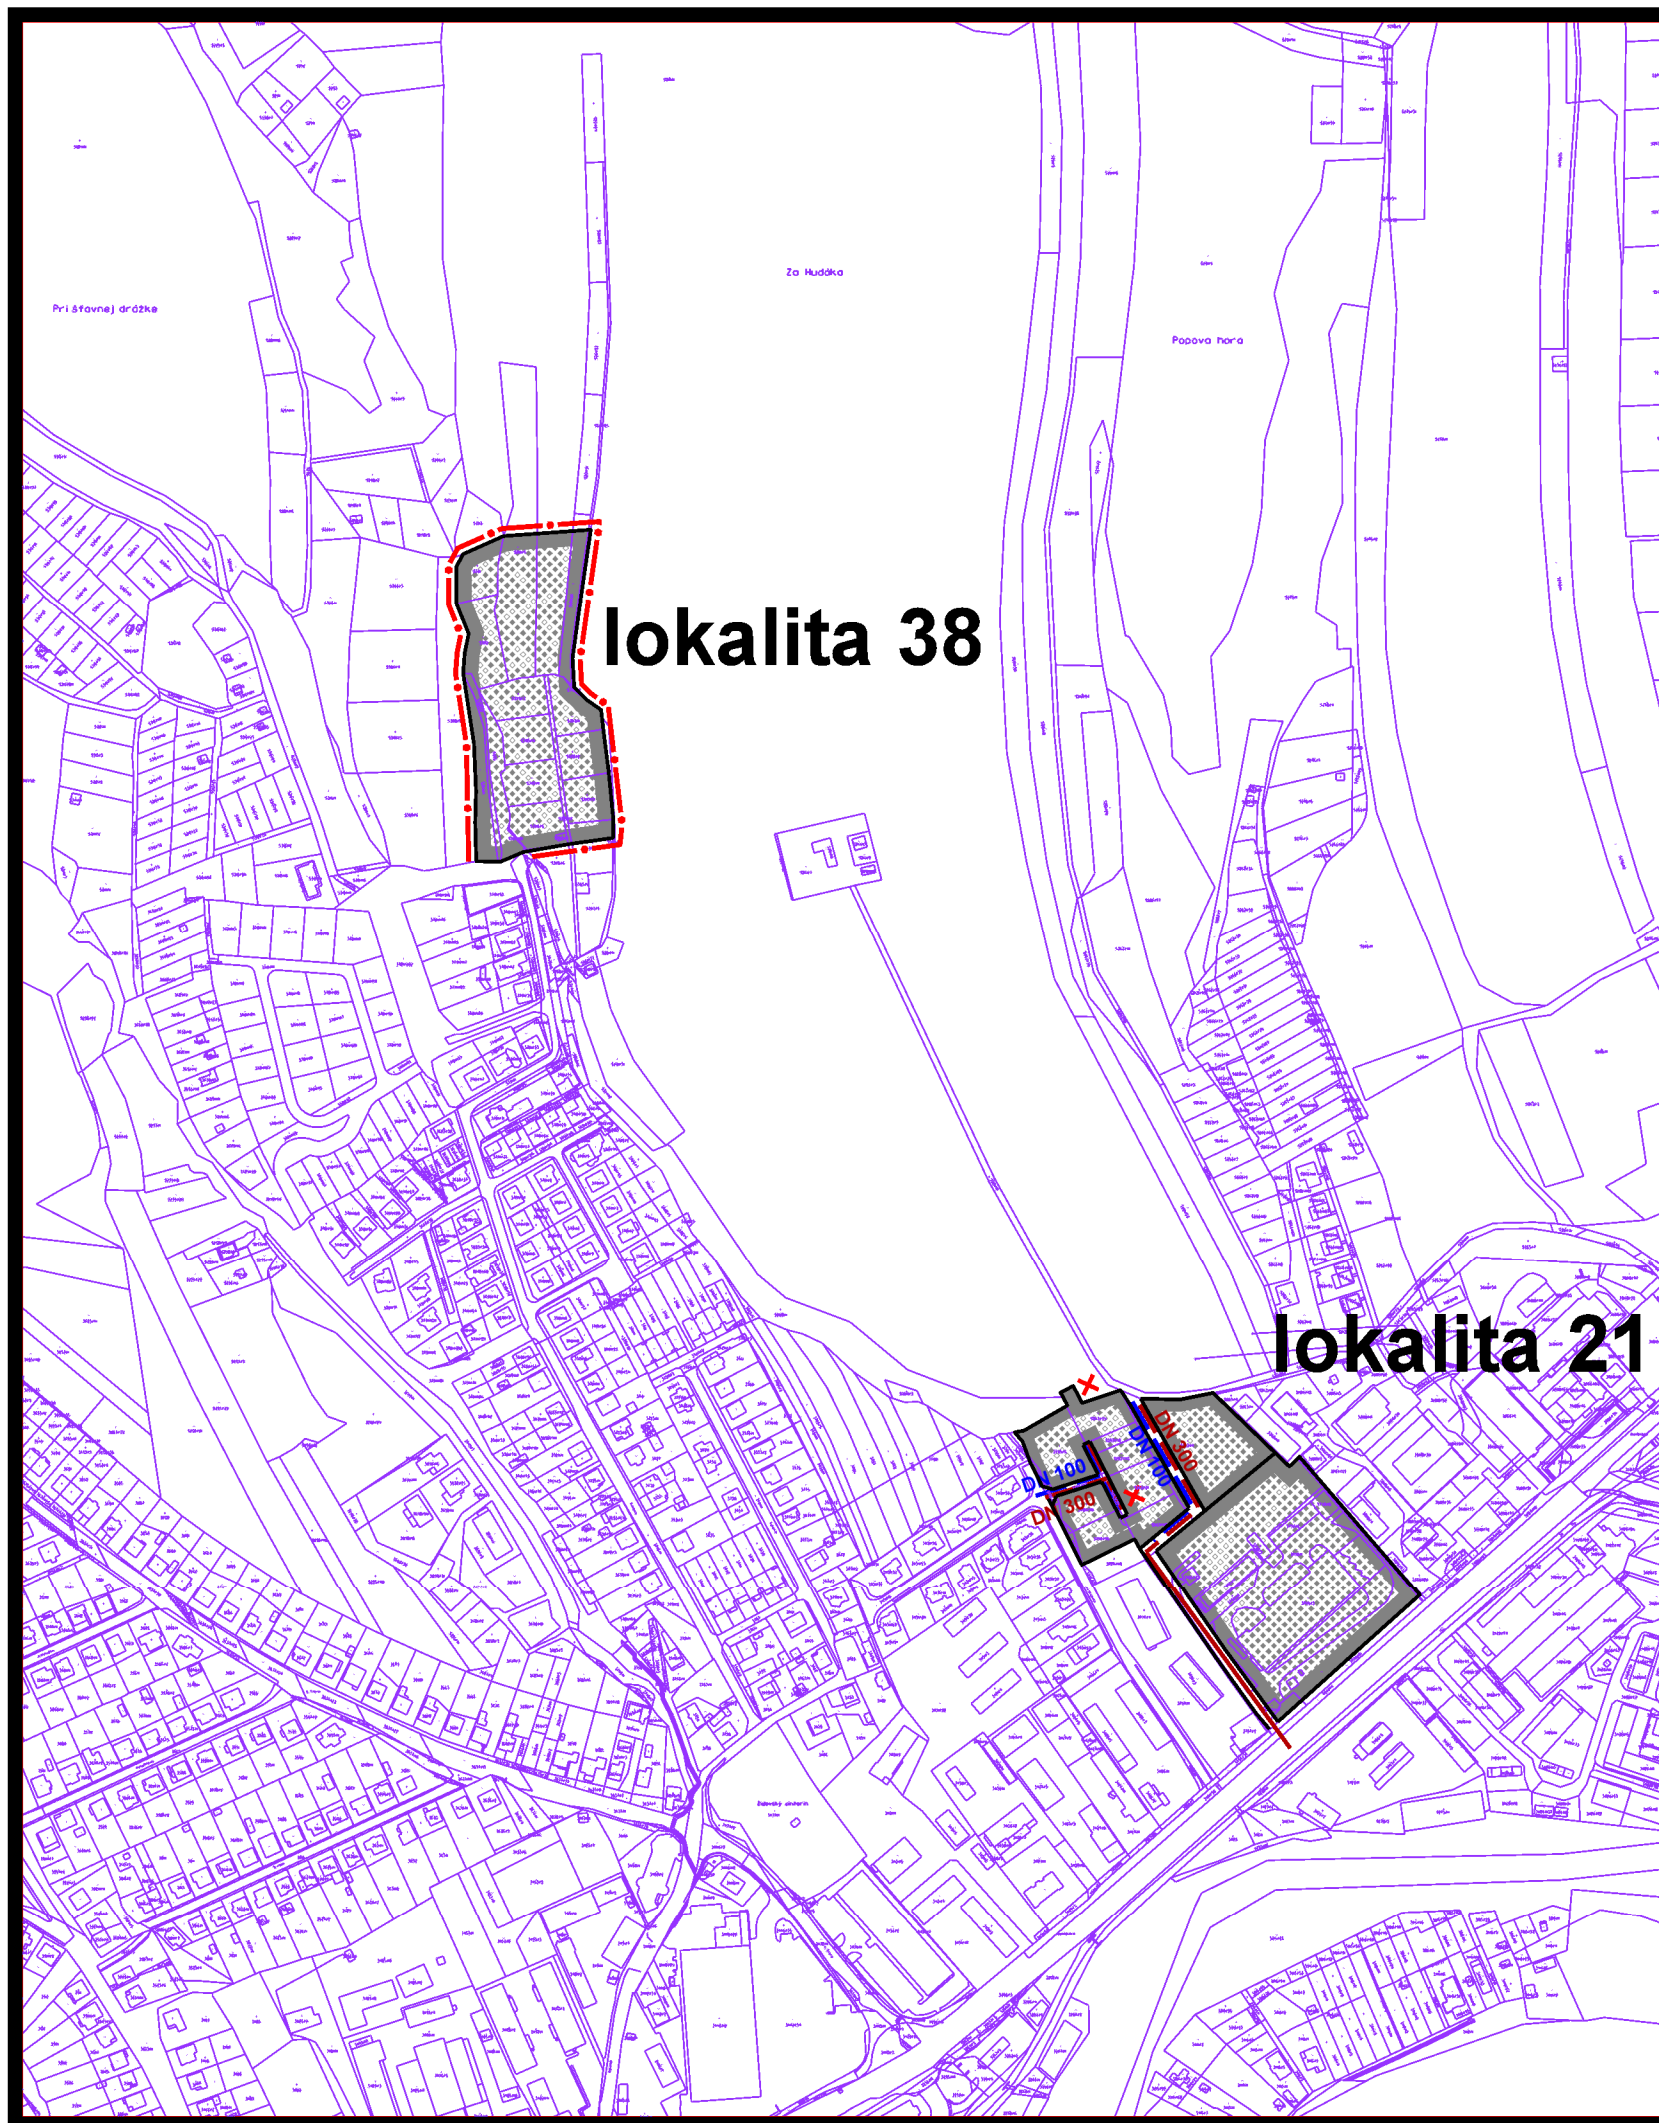

zmena č. 42/2024

lokalita 21,38

návrh	
	hranice katastrálnych území mesta a mestských častí
	plochy zástavby
	ostatná rozvodná sieť
	ostatná rozvodná sieť na zrušenie
	ostatné kanalizačné potrubia

5 NÁVRH VEREJNÉHO TECHNICKÉHO VYBAVENIA
VODNÉ HOSPODÁRSTVO **M 1:5000**

túto zmenu územného plánu vypracovala
architektonická kancelária ARKA, spol. s r.o. Košice

hlavný riešiteľ: Ing.arch. Dezider Kovács

dátum vypracovania: 2024