


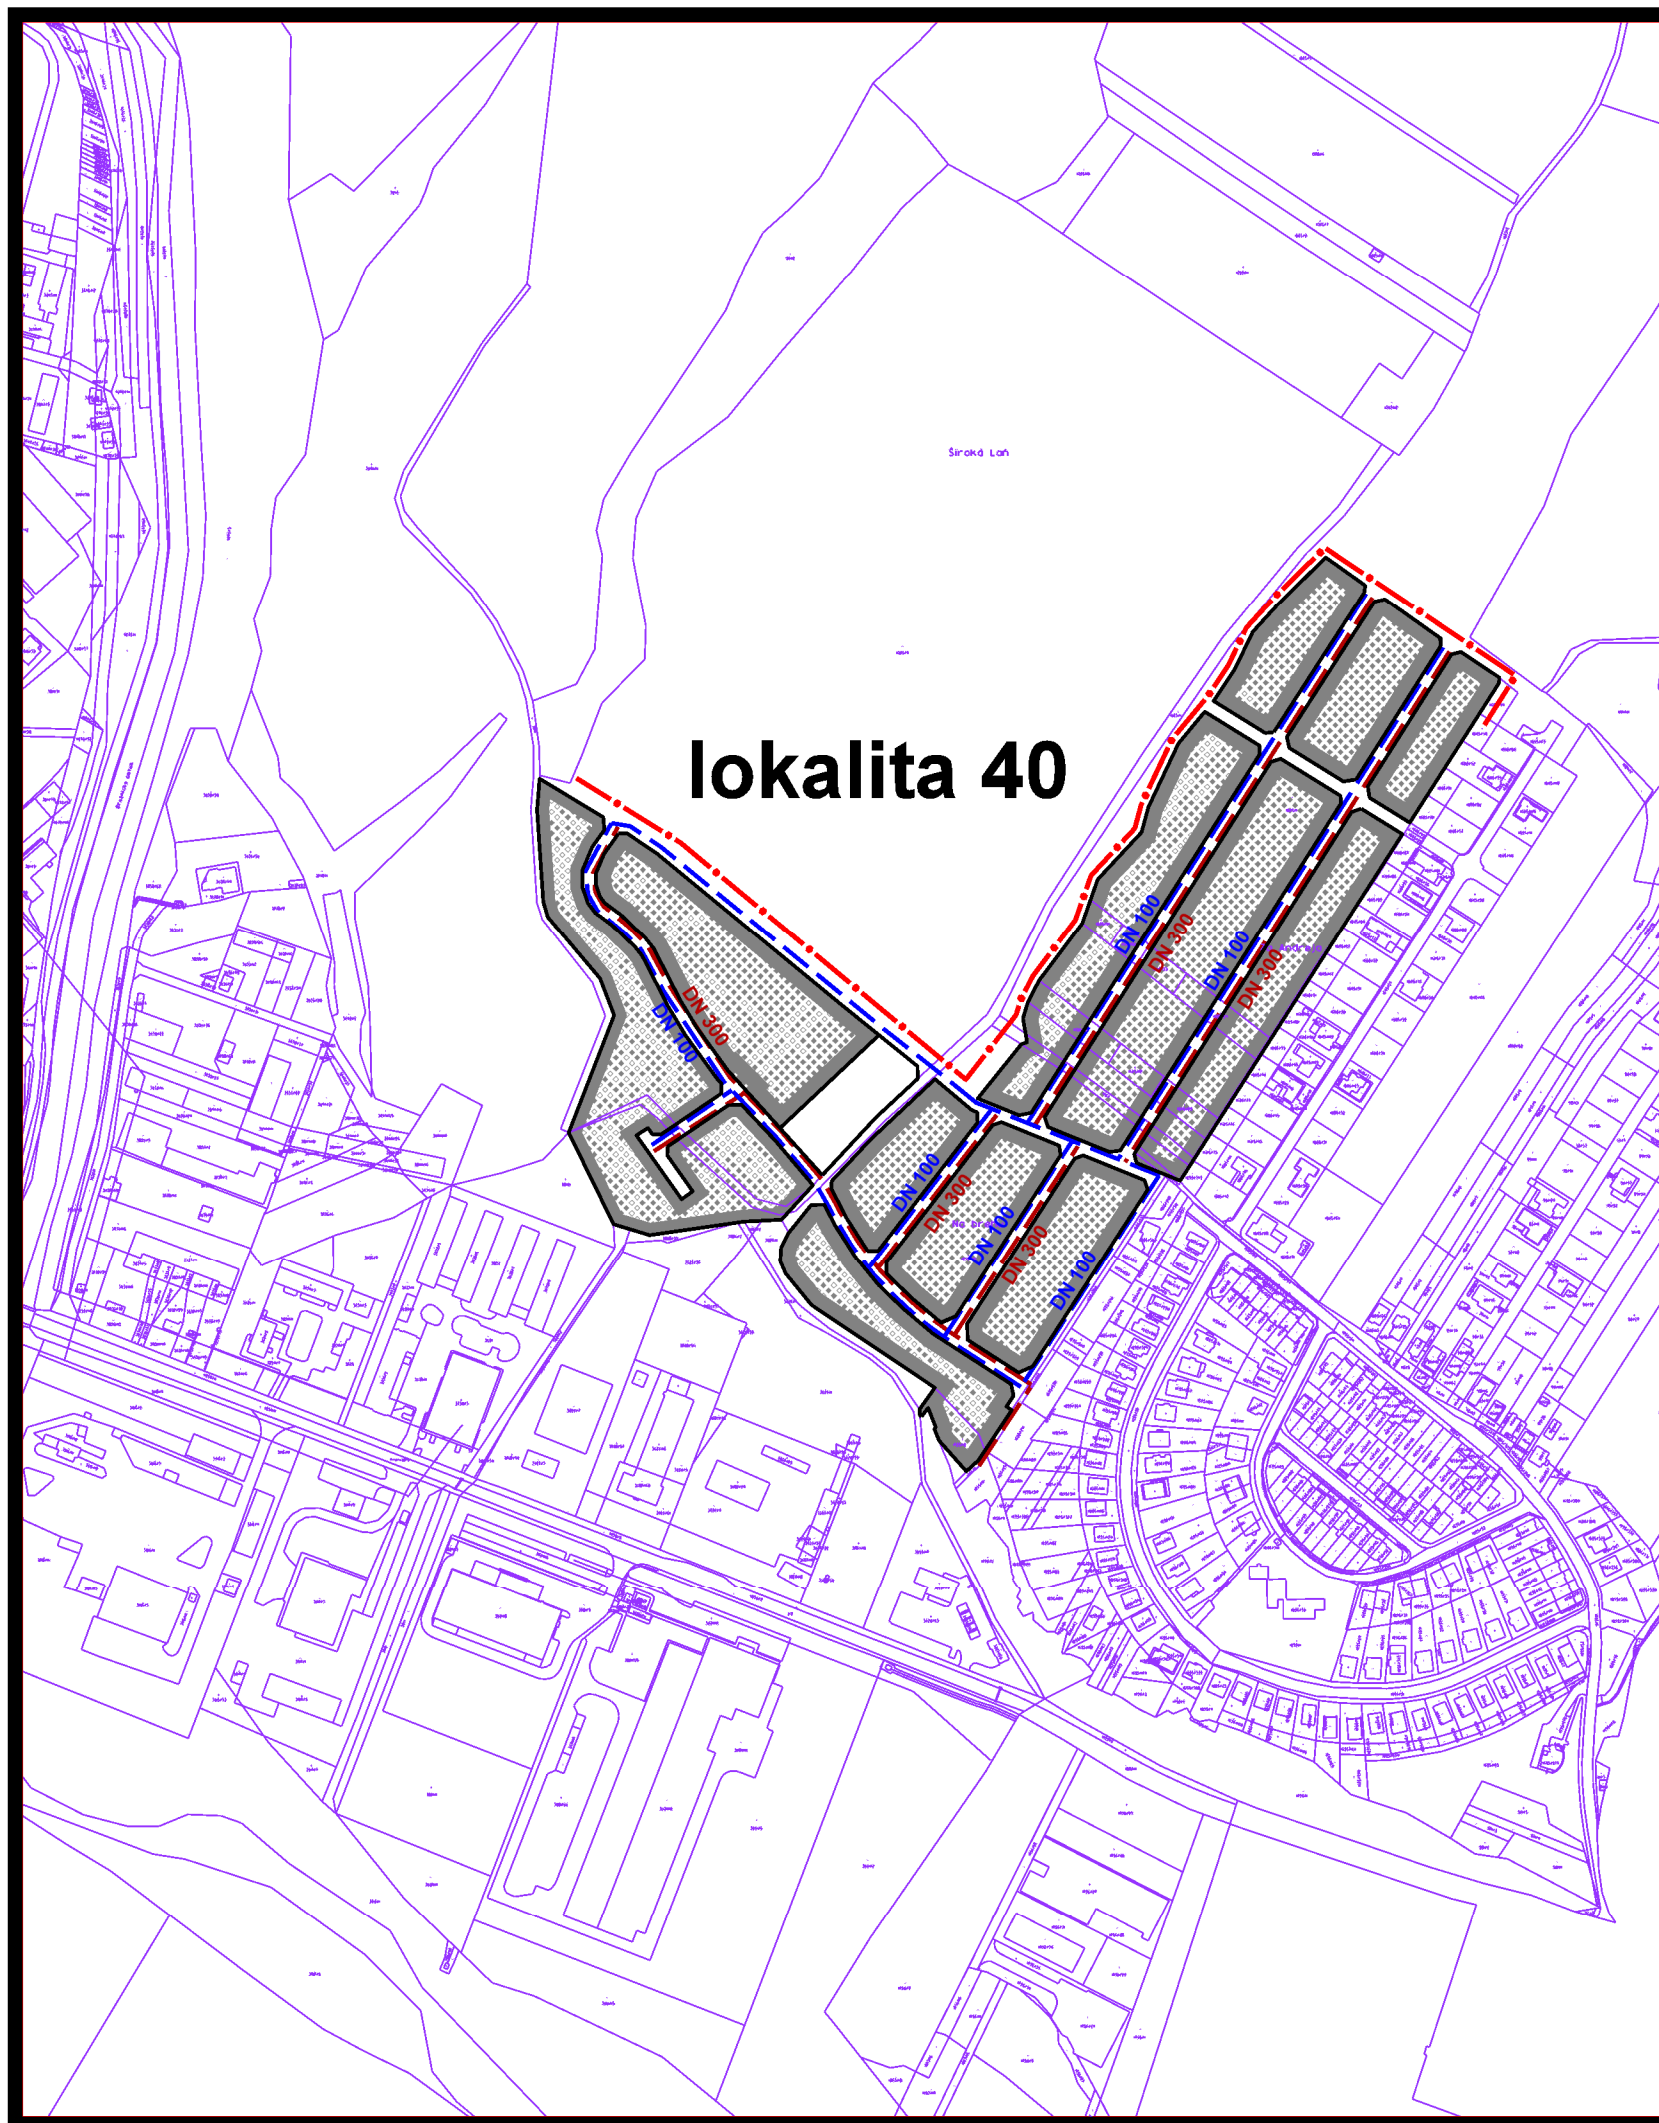

územný plán mesta **Bardejov**



z m e n a čís. 42/2024

lokalita 40

návrh



plochy zástavby



ostatná rozvodná sieť



ostatné kanalizačné potrubia

5 NÁVRH VEREJNÉHO TECHNICKÉHO VYBAVENIA
VODNÉ HOSPODÁRSTVO **M 1:5000**

túto zmenu územného plánu vypracovala
architektonická kancelária ARKA, spol. s r.o. Košice

hlavný riešiteľ: Ing.arch. Dezider Kovács

dátum vypracovania: 2024