



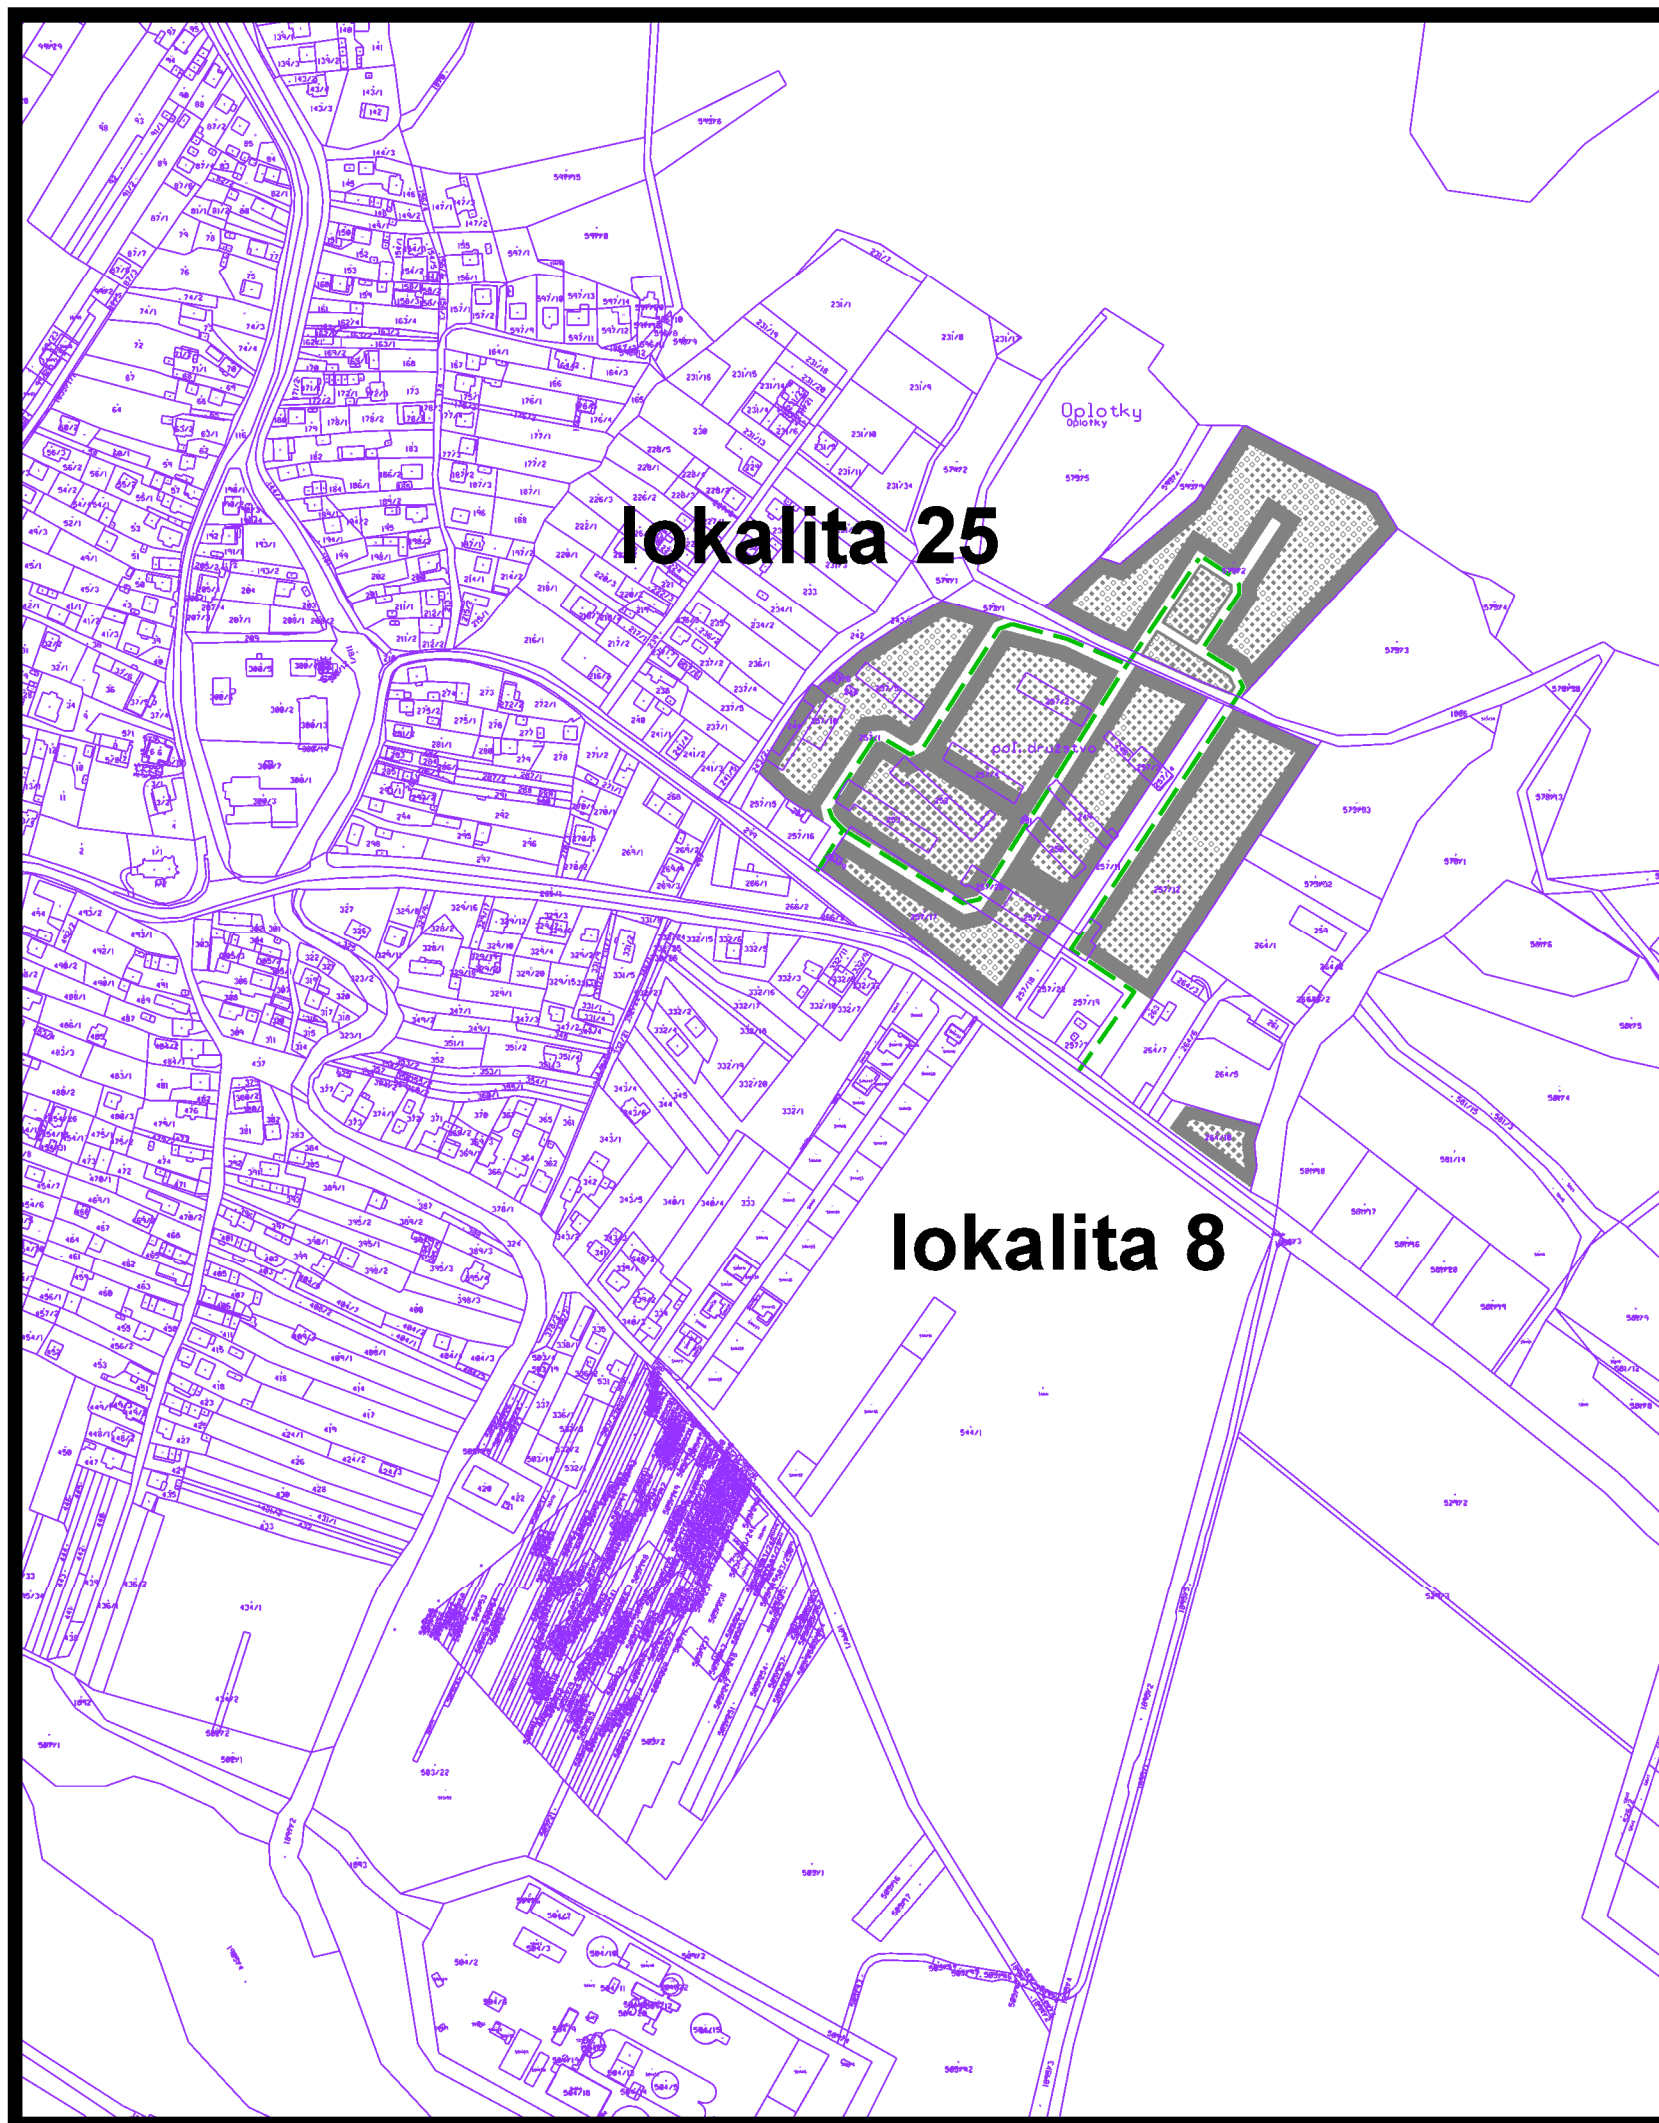


územný plán mesta Bardejov

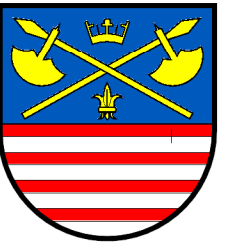

z m e n a čí. 42/2024

l o k a l i t a 8,25

návrh

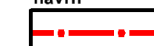-  hranice katastrálnych území mesta a mestských častí
-  plochy súčasnej a navrhovanej zástavby
-  STL plynovody

**6 NÁVRH VEREJNÉHO TECHNICKÉHO VYBAVENIA
ENERGETIKA A SPOJE M 1:5000**

túto zmenu územného plánu vypracovala
architektonická kancelária ARKA, spol. s r.o. Košice

hlavný riešiteľ: Ing.arch. Dezider Kovács

dátum vypracovania: 2024