


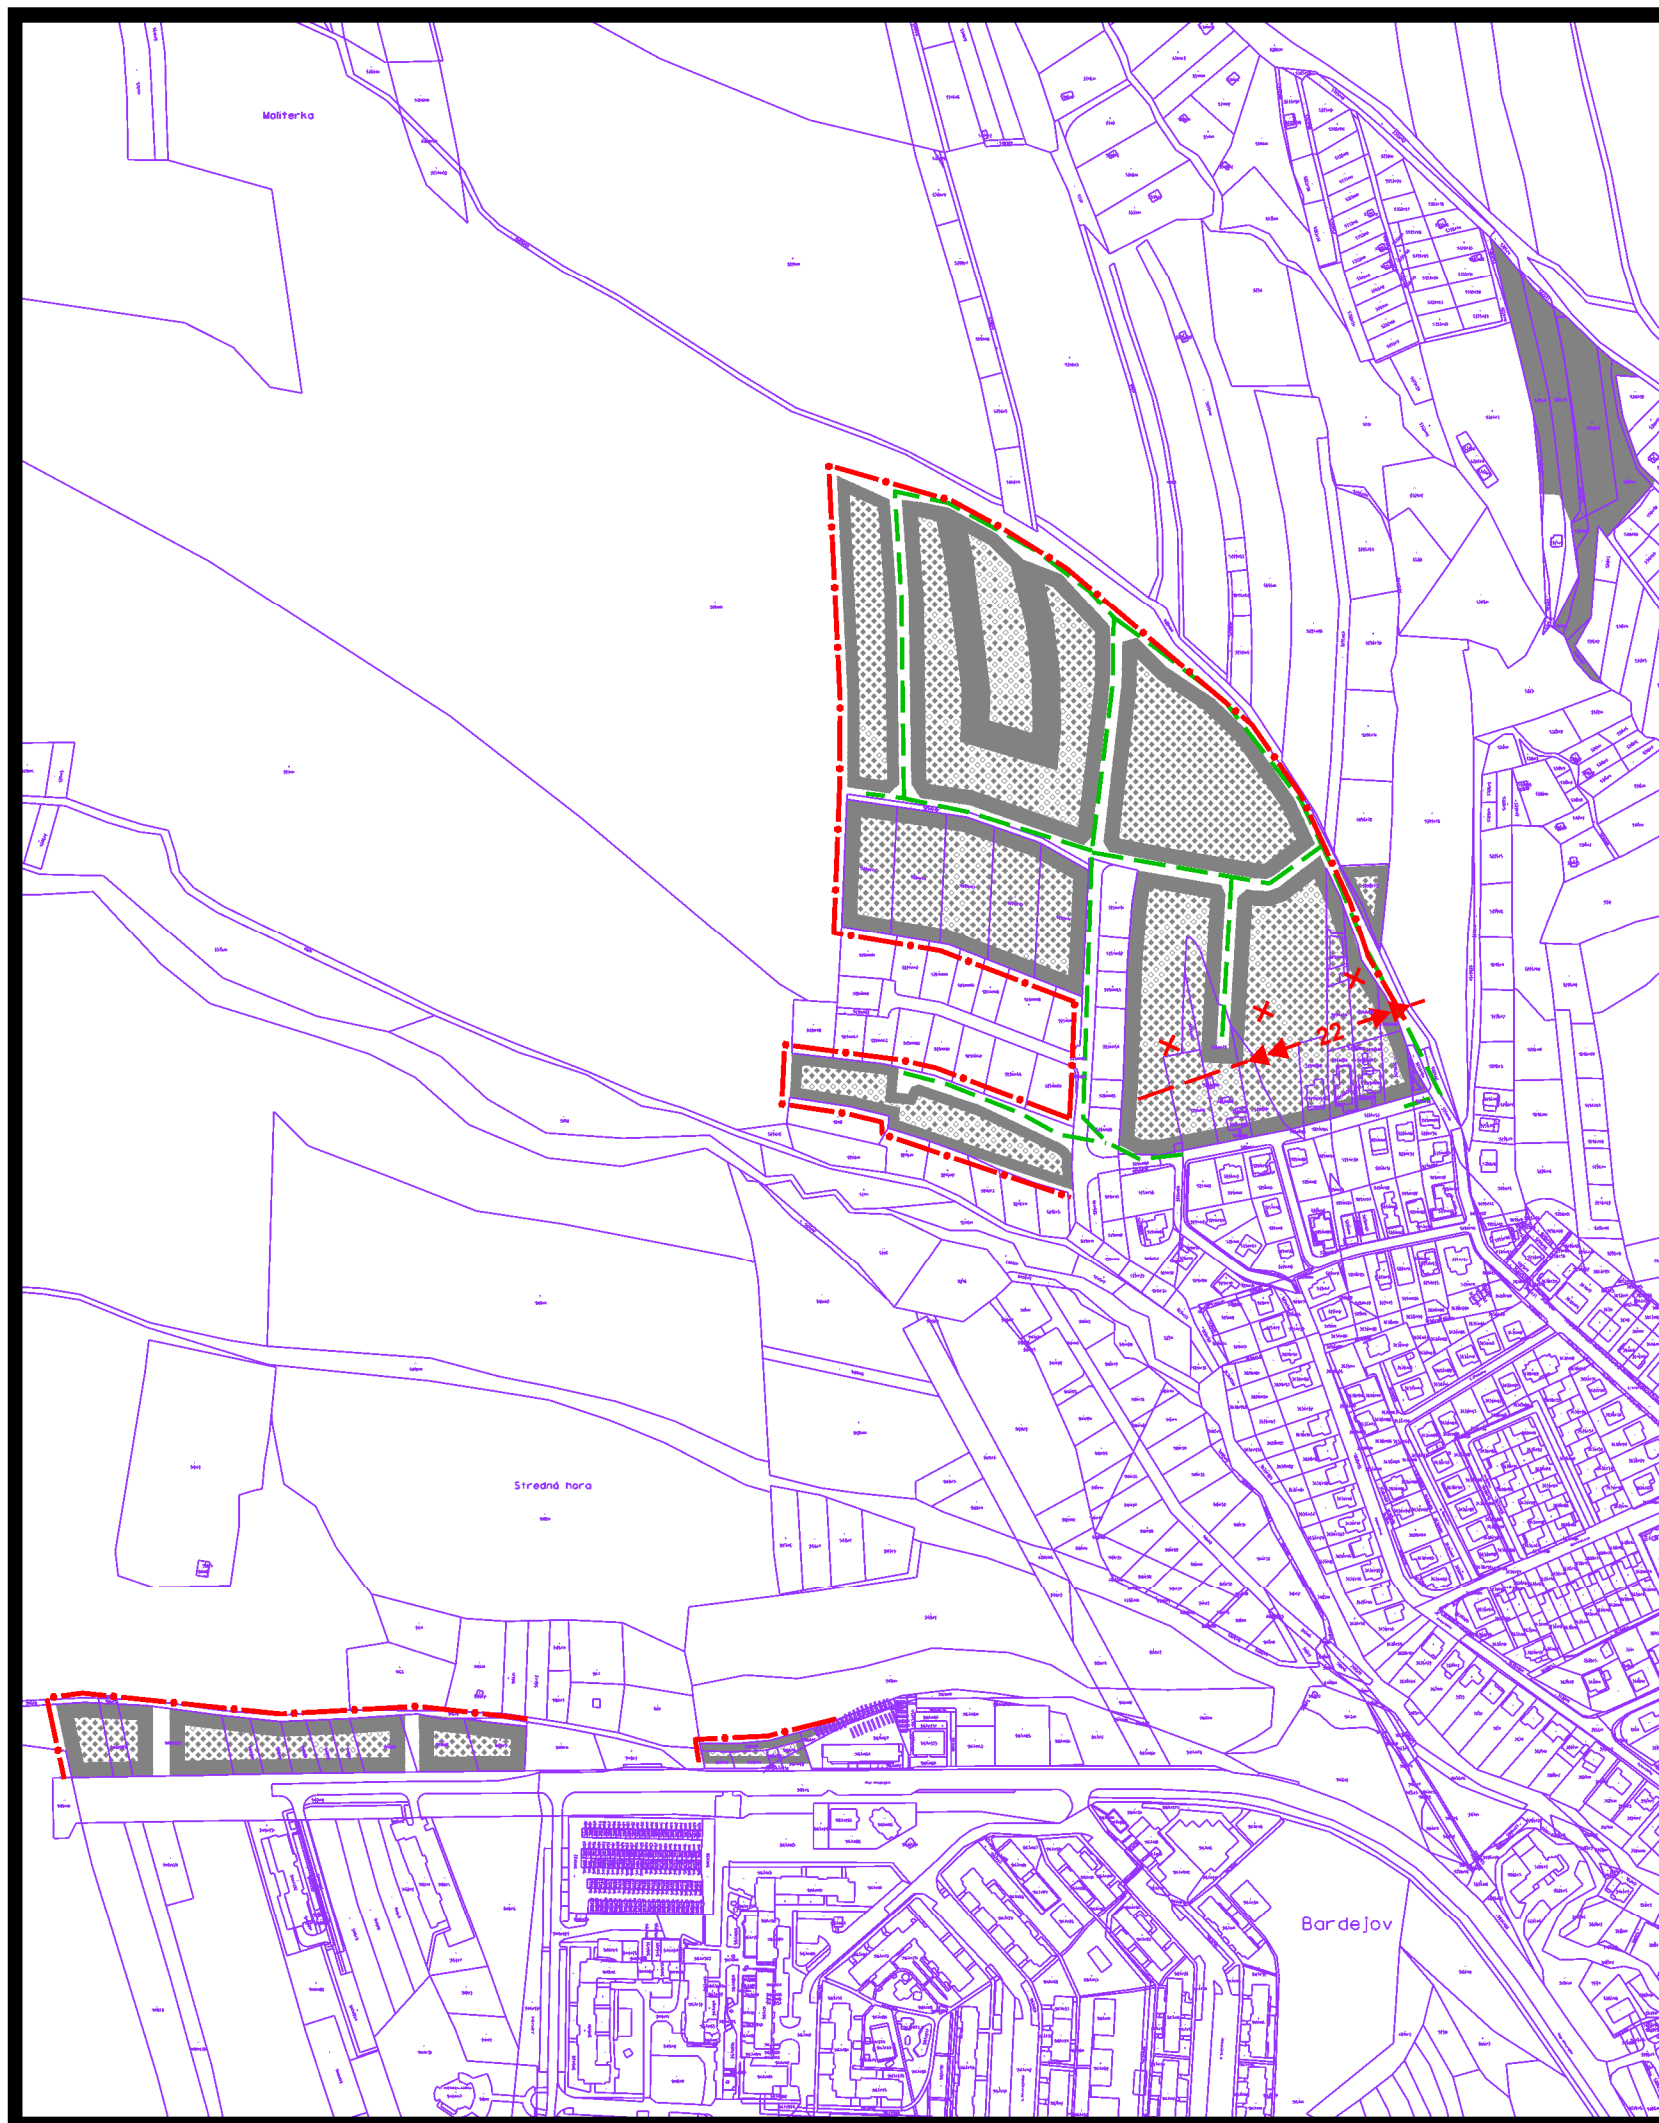

územný plán mesta **Bardejov**



z m e n a čís. 42/2024

l o k a l i t a 10,26,28,34,39

návrh

-  hranice katastrálnych území mesta a mestských častí
-  plochy súčasnej a navrhovanej zástavby
-  elektrovedenia, navrhované na zrušenie
-  vzdušné elektrovedenia 22 kV
-  STL plynovody

**6 NÁVRH VEREJNÉHO TECHNICKÉHO VYBAVENIA
ENERGETIKA A SPOJE** **M 1:5000**

túto zmenu územného plánu vypracovala
architektonická kancelária ARKA, spol. s r.o. Košice

hlavný riešiteľ: Ing.arch. Dezider Kovács

dátum vypracovania: 2024