



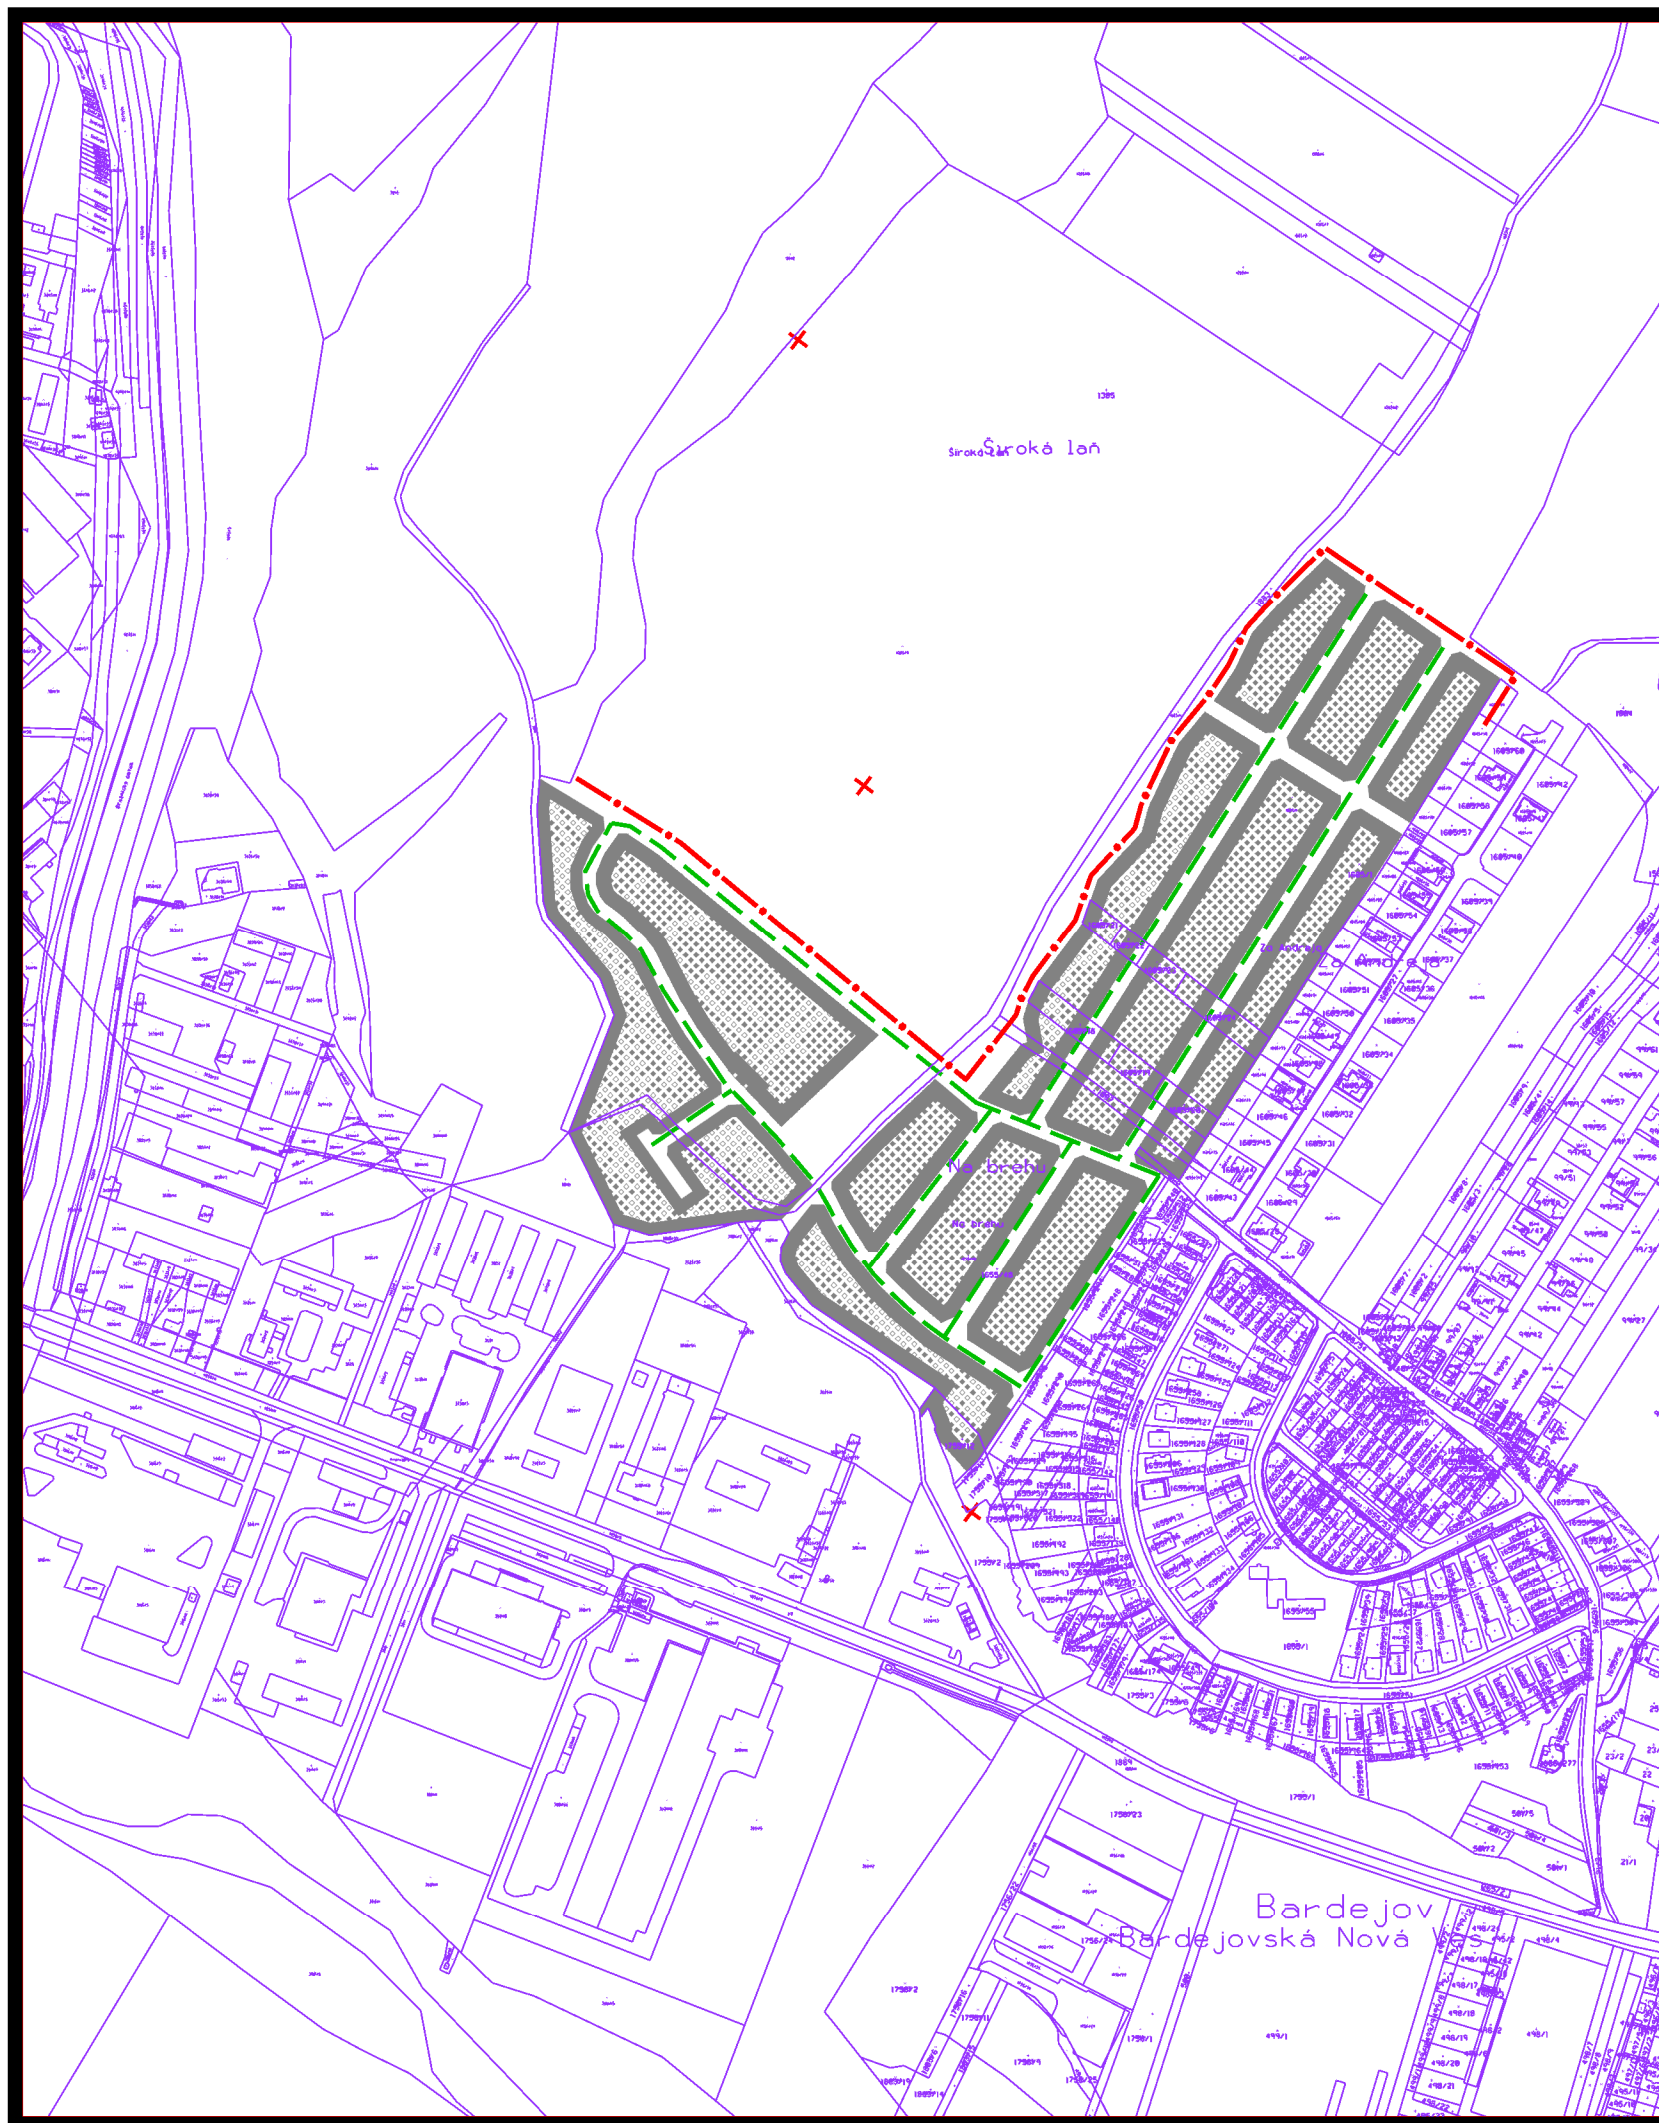

územný plán mesta **Bardejov**

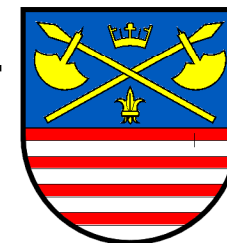

zmena č. 42/2024

lokalita 40

- návrh
- hranice katastrálnych území mesta a mestských častí
 - ▨ plochy súčasnej a navrhovanej zástavby
 - STL plynovody
 - X— 22 vzdušné elektrovedenia 22 kV navrhované na zrušenie

**6 NÁVRH VEREJNÉHO TECHNICKÉHO VYBAVENIA
ENERGETIKA A SPOJE**
M 1:5000

túto zmenu územného plánu vypracovala
architektonická kancelária ARKA, spol. s r.o. Košice

hlavný riešiteľ: Ing.arch. Dezider Kovács

dátum vypracovania: 2024