



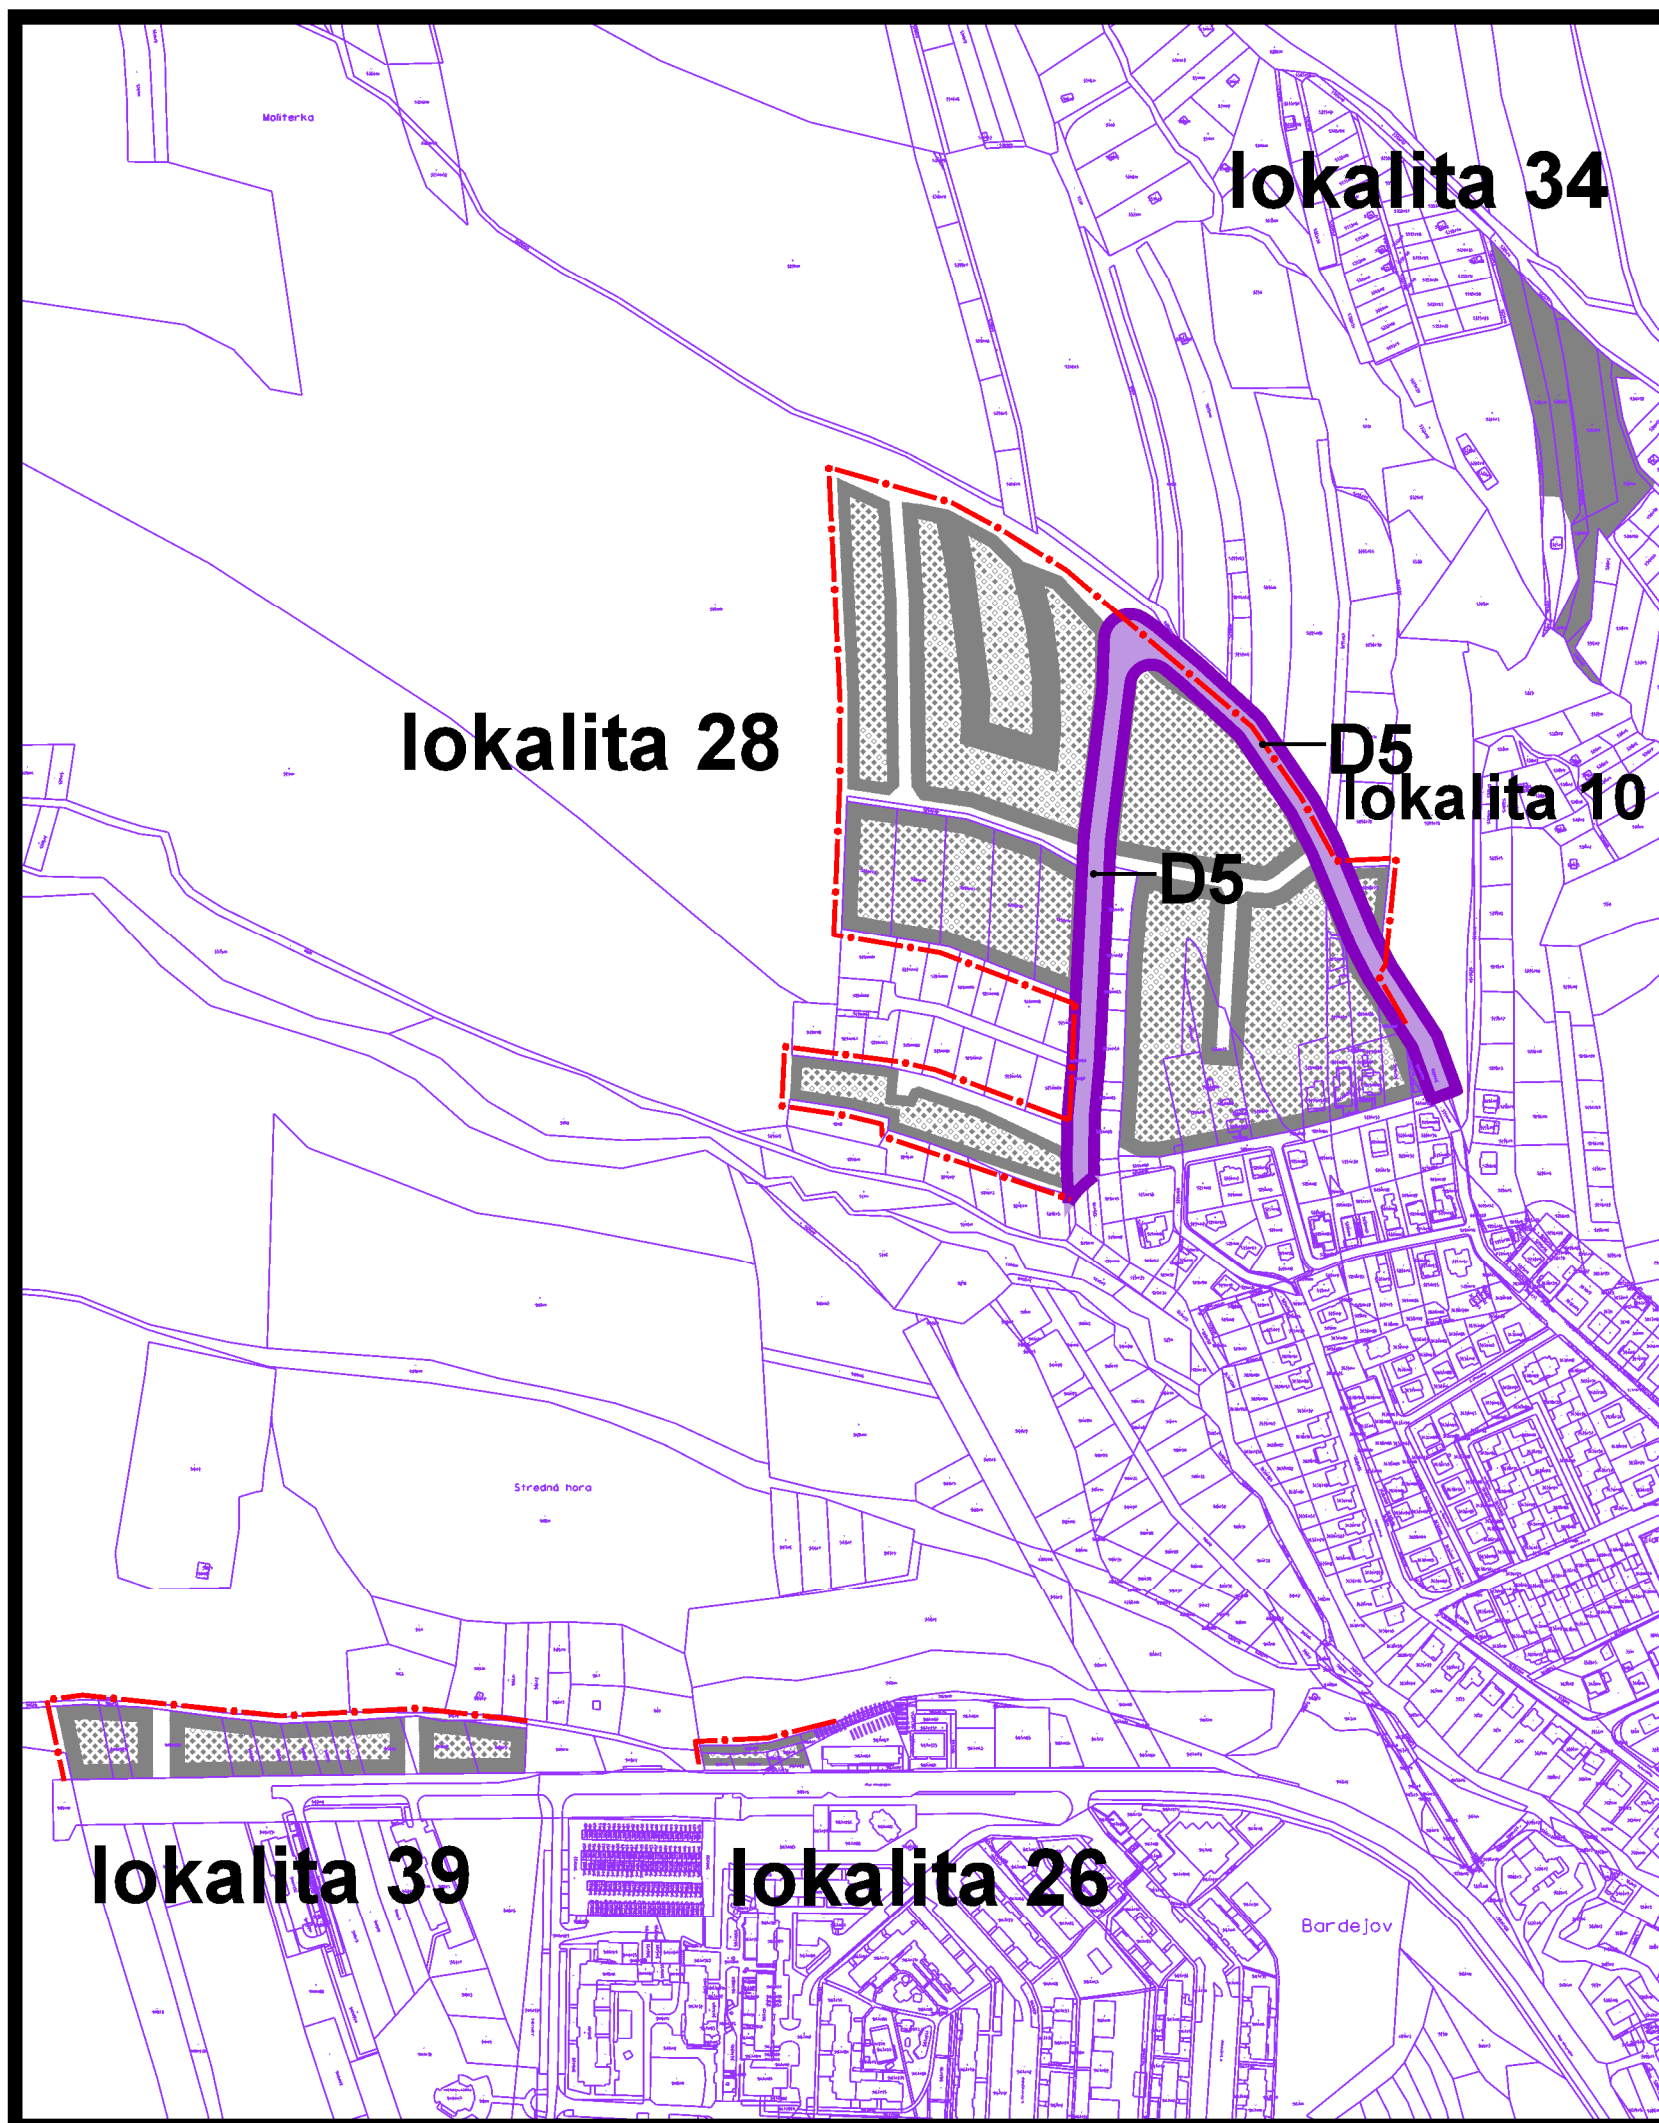

územný plán mesta **Bardejov**

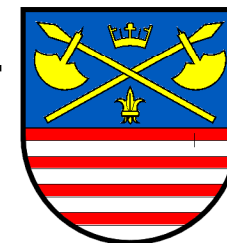

z m e n a čís. 42/2024

l o k a l i t a 10,26,28,34,39



**D - STAVBY PRE DOPRAVU A DOPRAVNÉ ZARIADENIA
VEREJNOPROSPEŠNÉHO CHARAKTERU**

D5 - ostatné vybrané obslužné a prístupové komunikácie

okrem toho sú do verejnoprospešných stavieb zaradené všetky
navrhované líniové vedenia technickej vybavenosti tak, ako sú uvedené
vo výkresoch čí. 1,6 a 7

7 NÁVRH VEREJNOPROSPEŠNÝCH STAVIEB M 1:5000

túto zmenu územného plánu vypracovala
architektonická kancelária ARKA, spol. s r.o. Košice

hlavný riešiteľ: Ing.arch. Dezider Kovács

dátum vypracovania: 2024