




územný plán mesta **Bardejov**

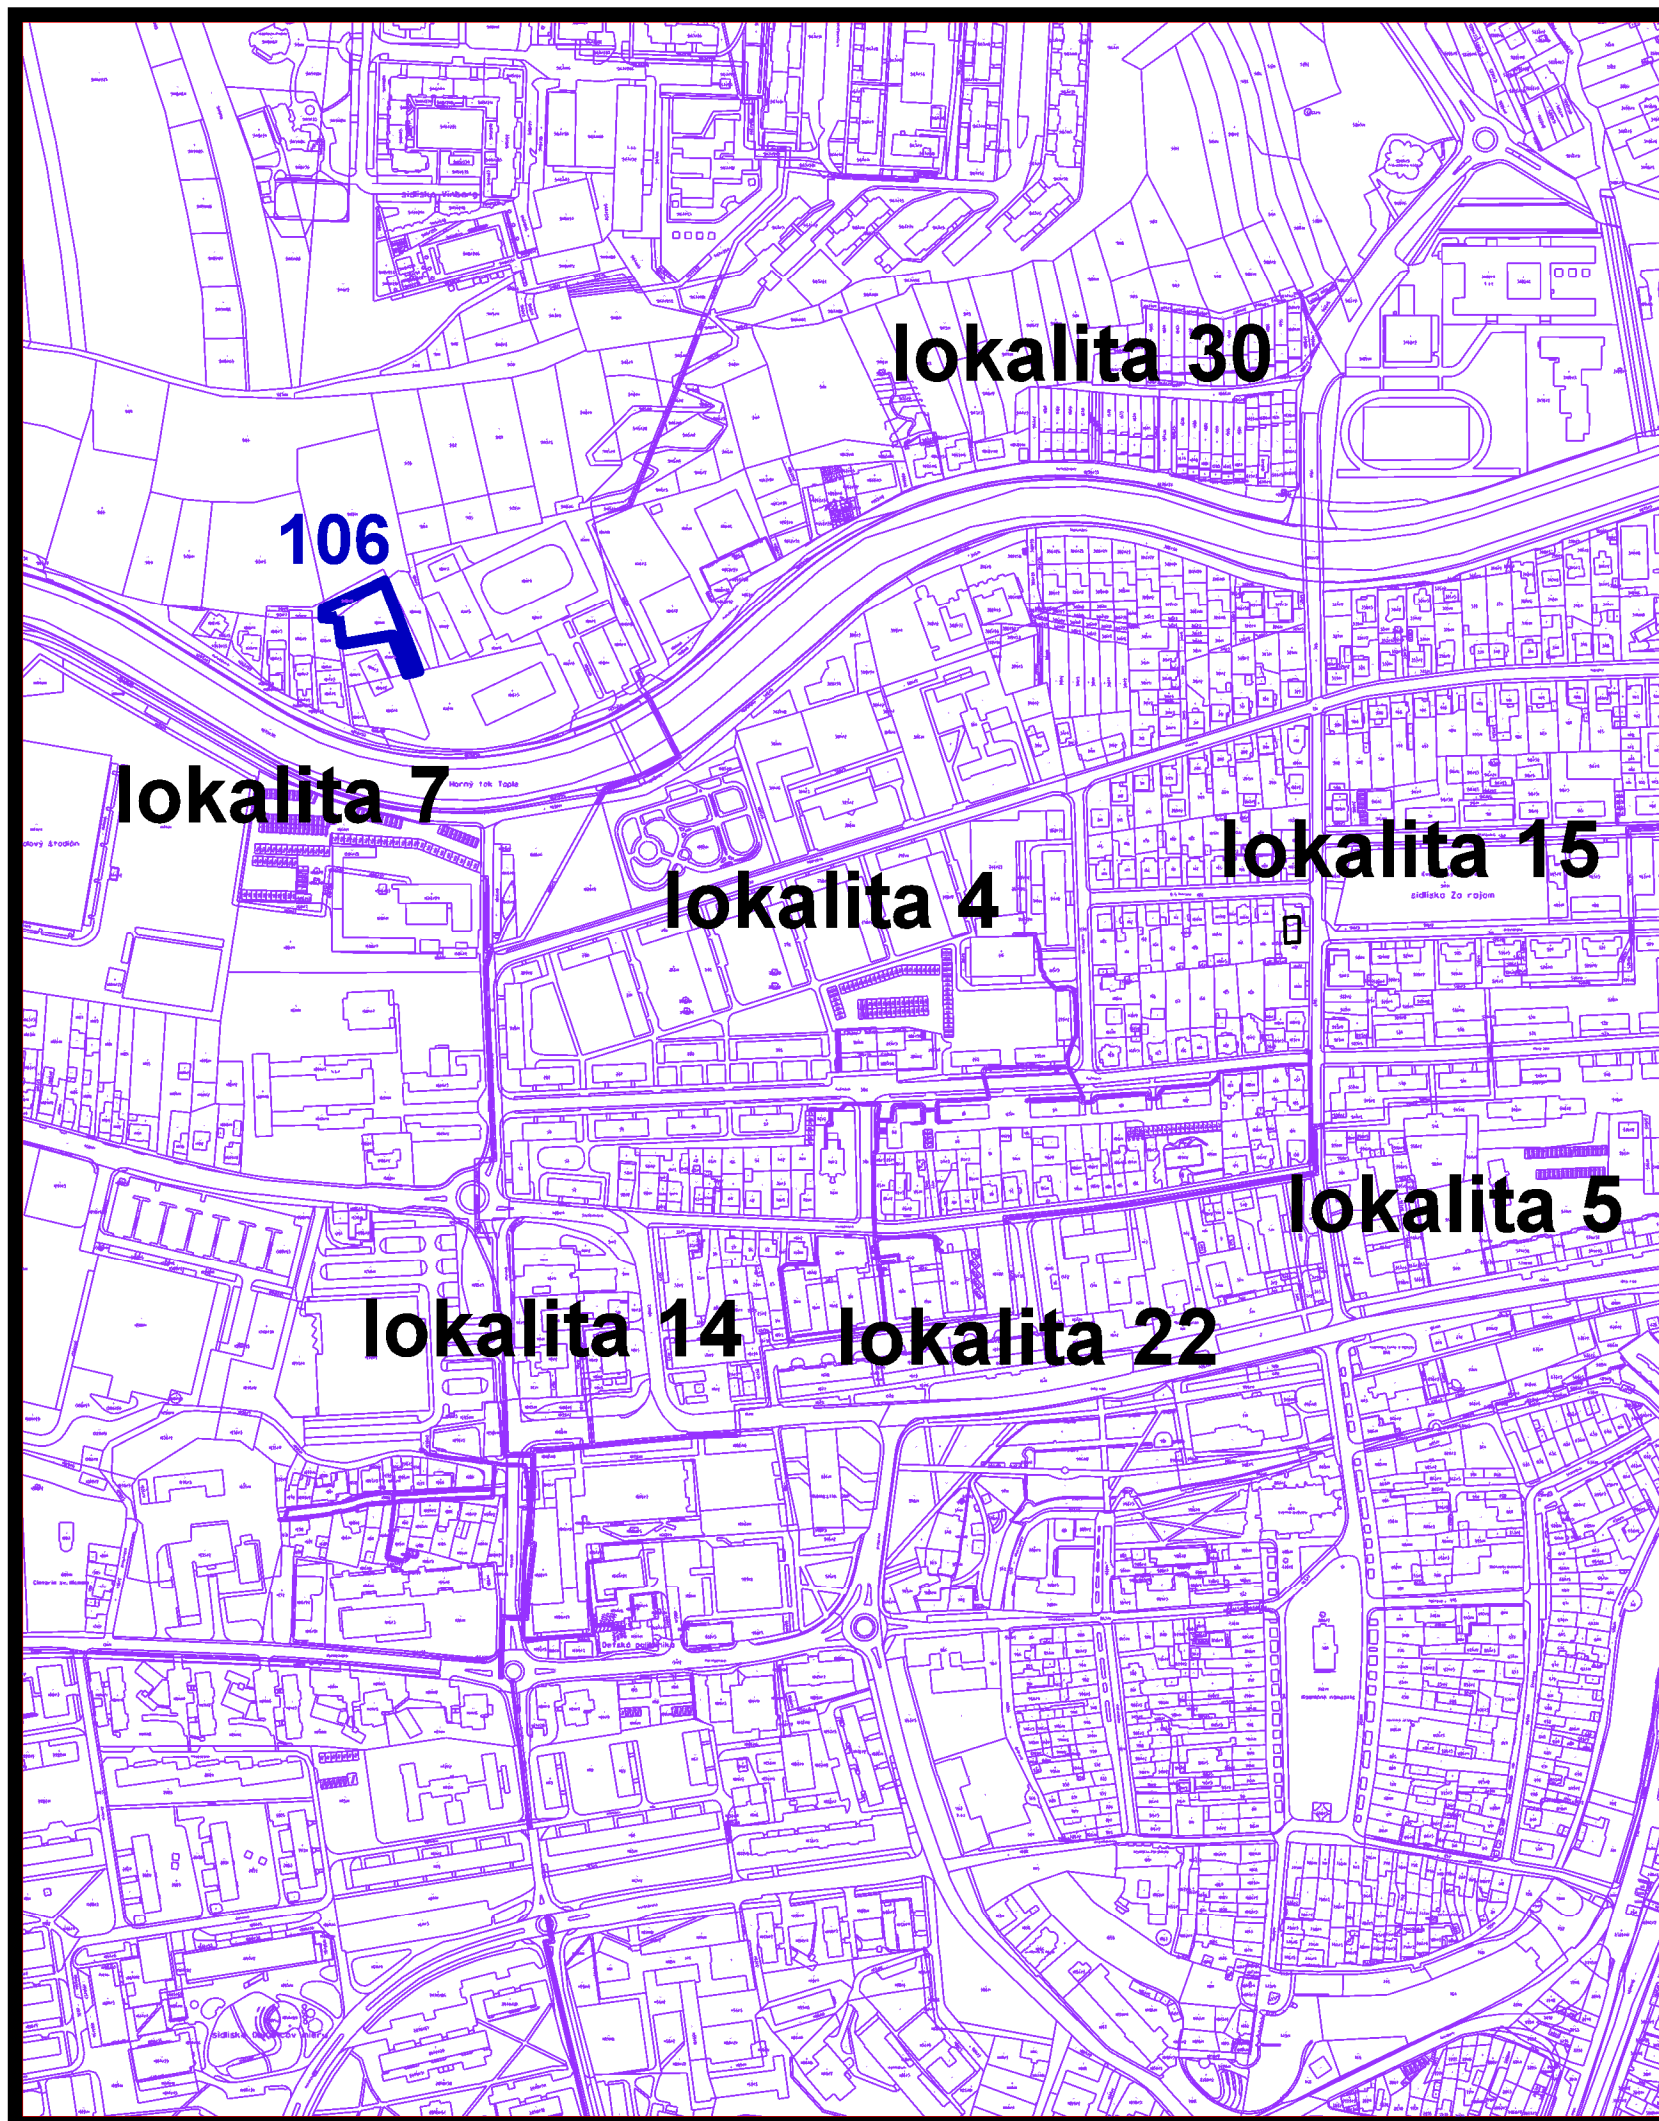


z m e n a čís. 42/2024

l o k a l i t a 4,5,7,14,15,22,30

návrh



plochy navrhovaných záberov pôdneho fondu

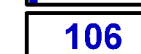

číselné označenie navrhovaných záberov

**8 NÁVRH PERSPEKTÍVNEHO POUŽITIA PODNEHO FONDU
NA NEPOLNOHOSPODÁRSKE ÚČELY M 1:5000**

túto zmenu územného plánu vypracovala
architektonická kancelária ARKA, spol. s r.o. Košice

hlavný riešiteľ: Ing.arch. Dezider Kovács

dátum vypracovania: 2024