




územný plán mesta **Bardejov**

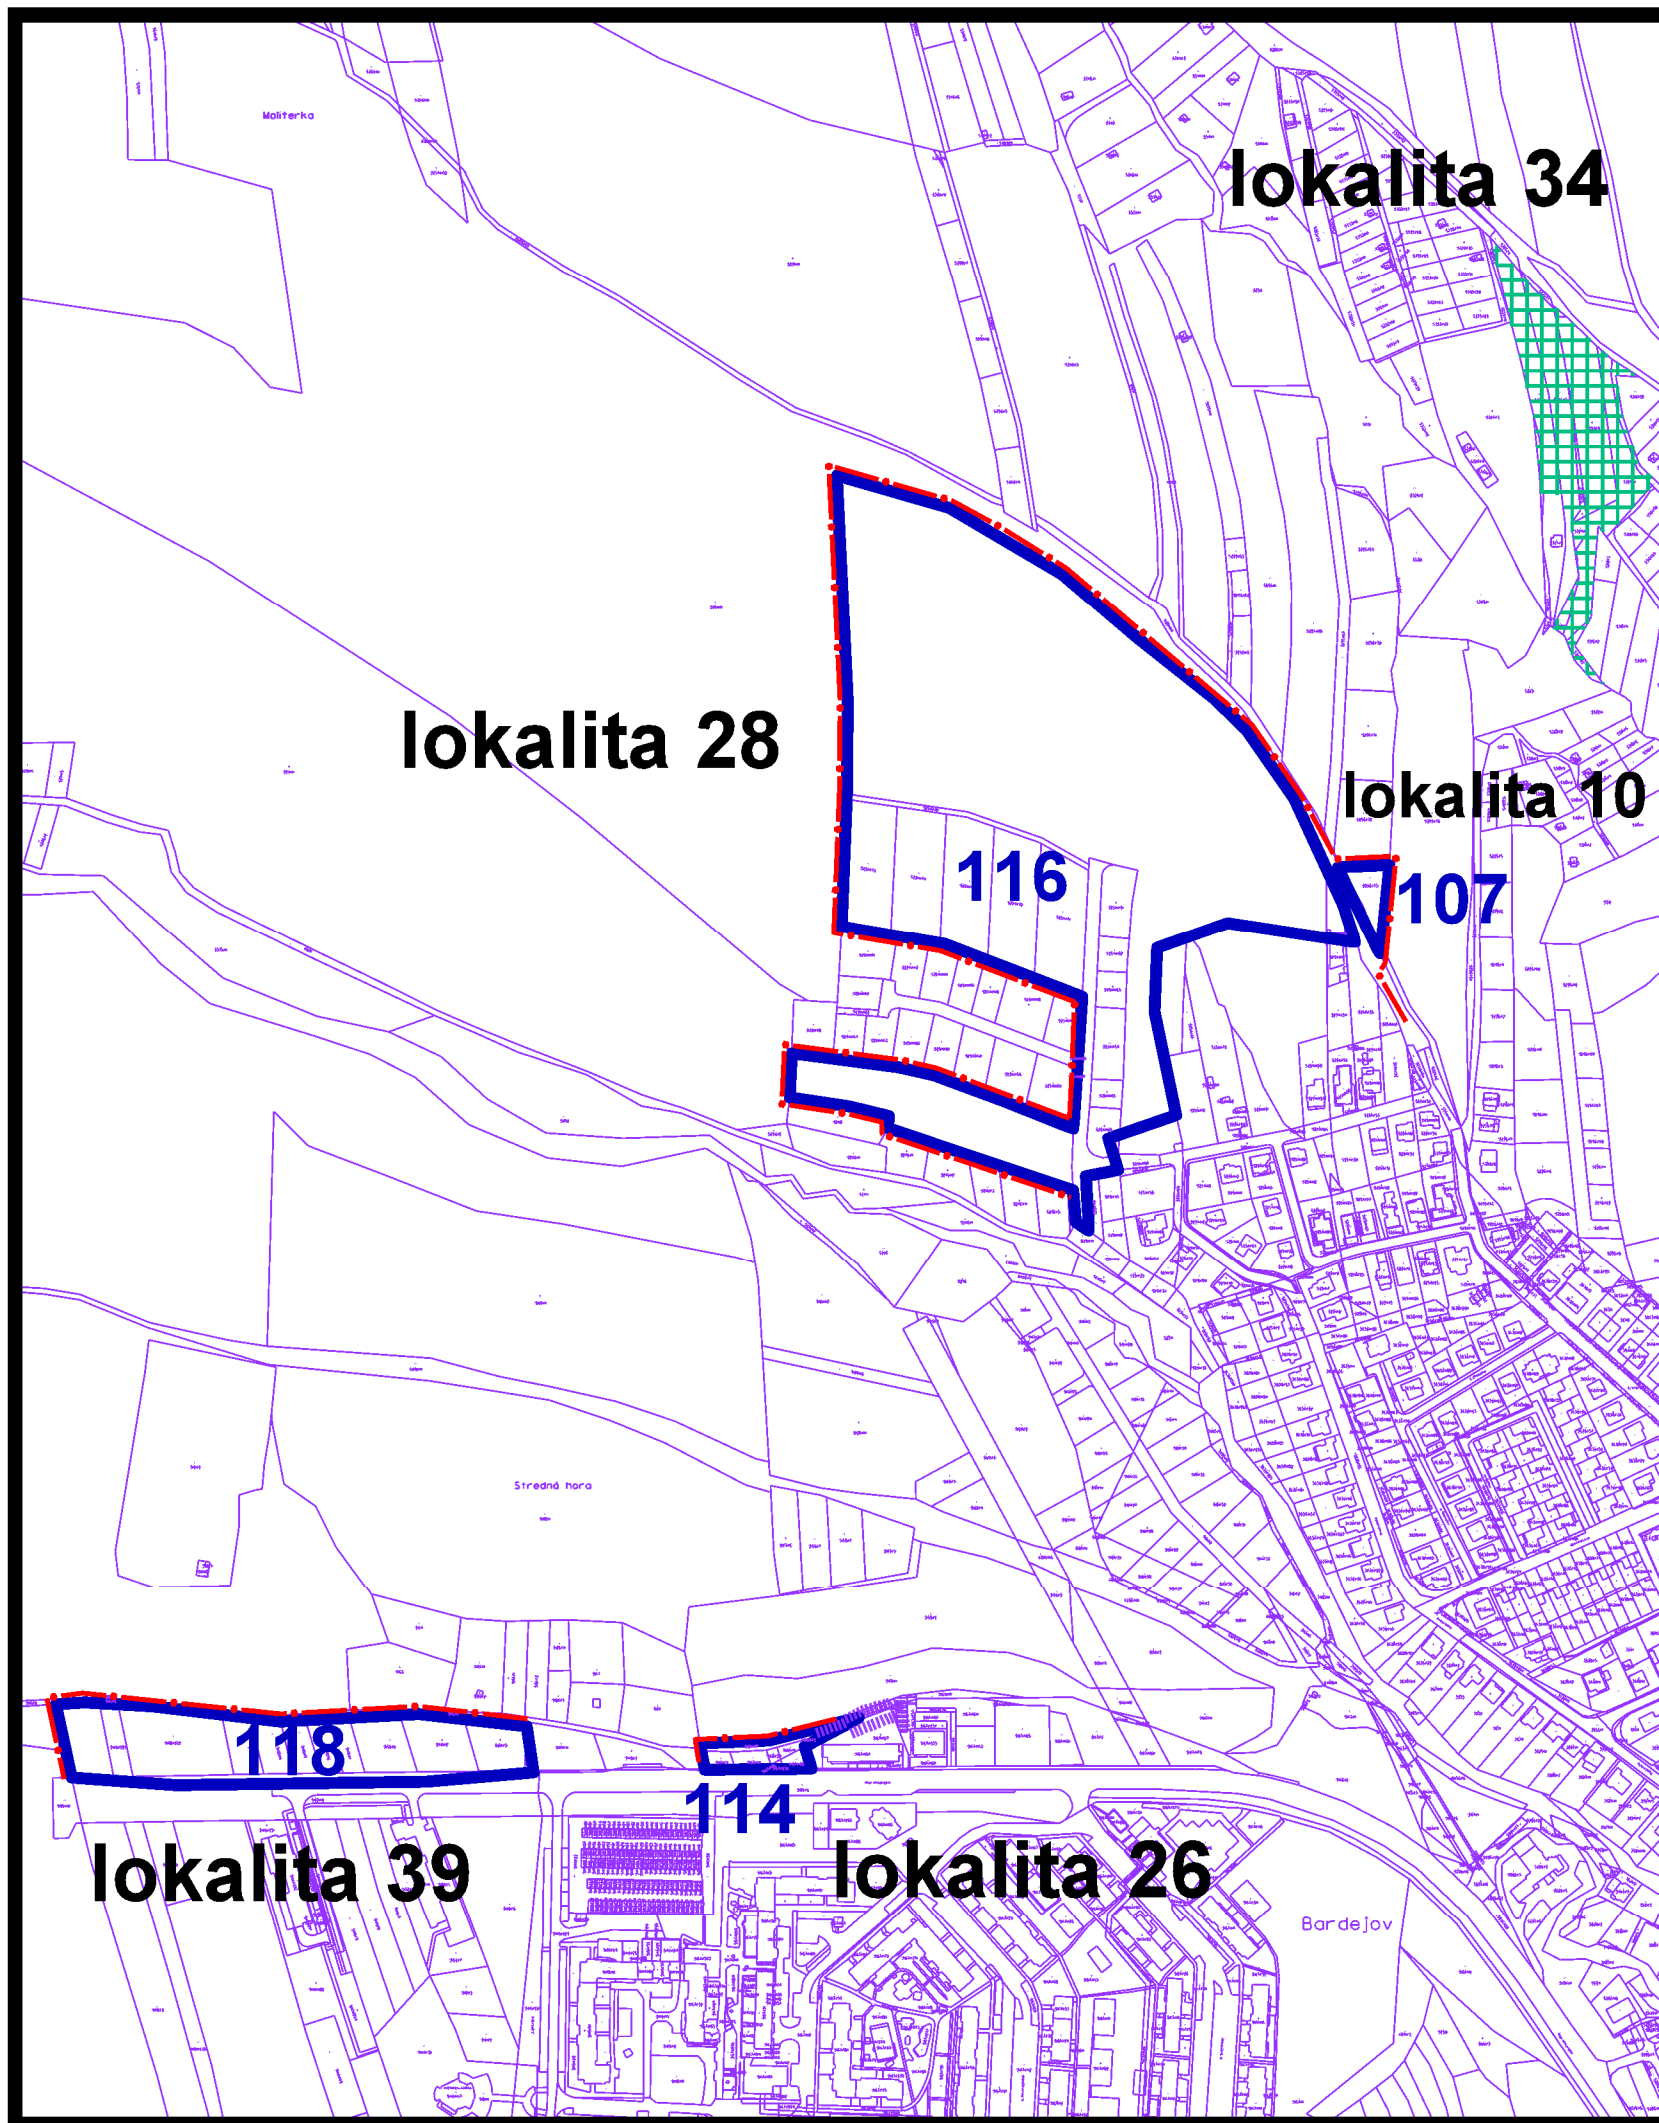

z m e n a čís. 42/2024

l o k a l i t a 10,26,28,34,39

- návrh
- hranice katastrálnych území mesta a mestských častí
 - plochy navrhovaných záberov pôdneho fondu
 - 114 číselné označenie navrhovaných záberov
 - záhradkárske osady a sústredené chatoviská

**8 NÁVRH PERSPEKTÍVNEHO POUŽITIA PODNEHO FONDU
NA NEPOLNOHOSPODÁRSKE ÚČELY** M 1:5000

túto zmenu územného plánu vypracovala
architektonická kancelária ARKA, spol. s r.o. Košice

hlavný riešiteľ: Ing.arch. Dezider Kovács

dátum vypracovania: 2024