


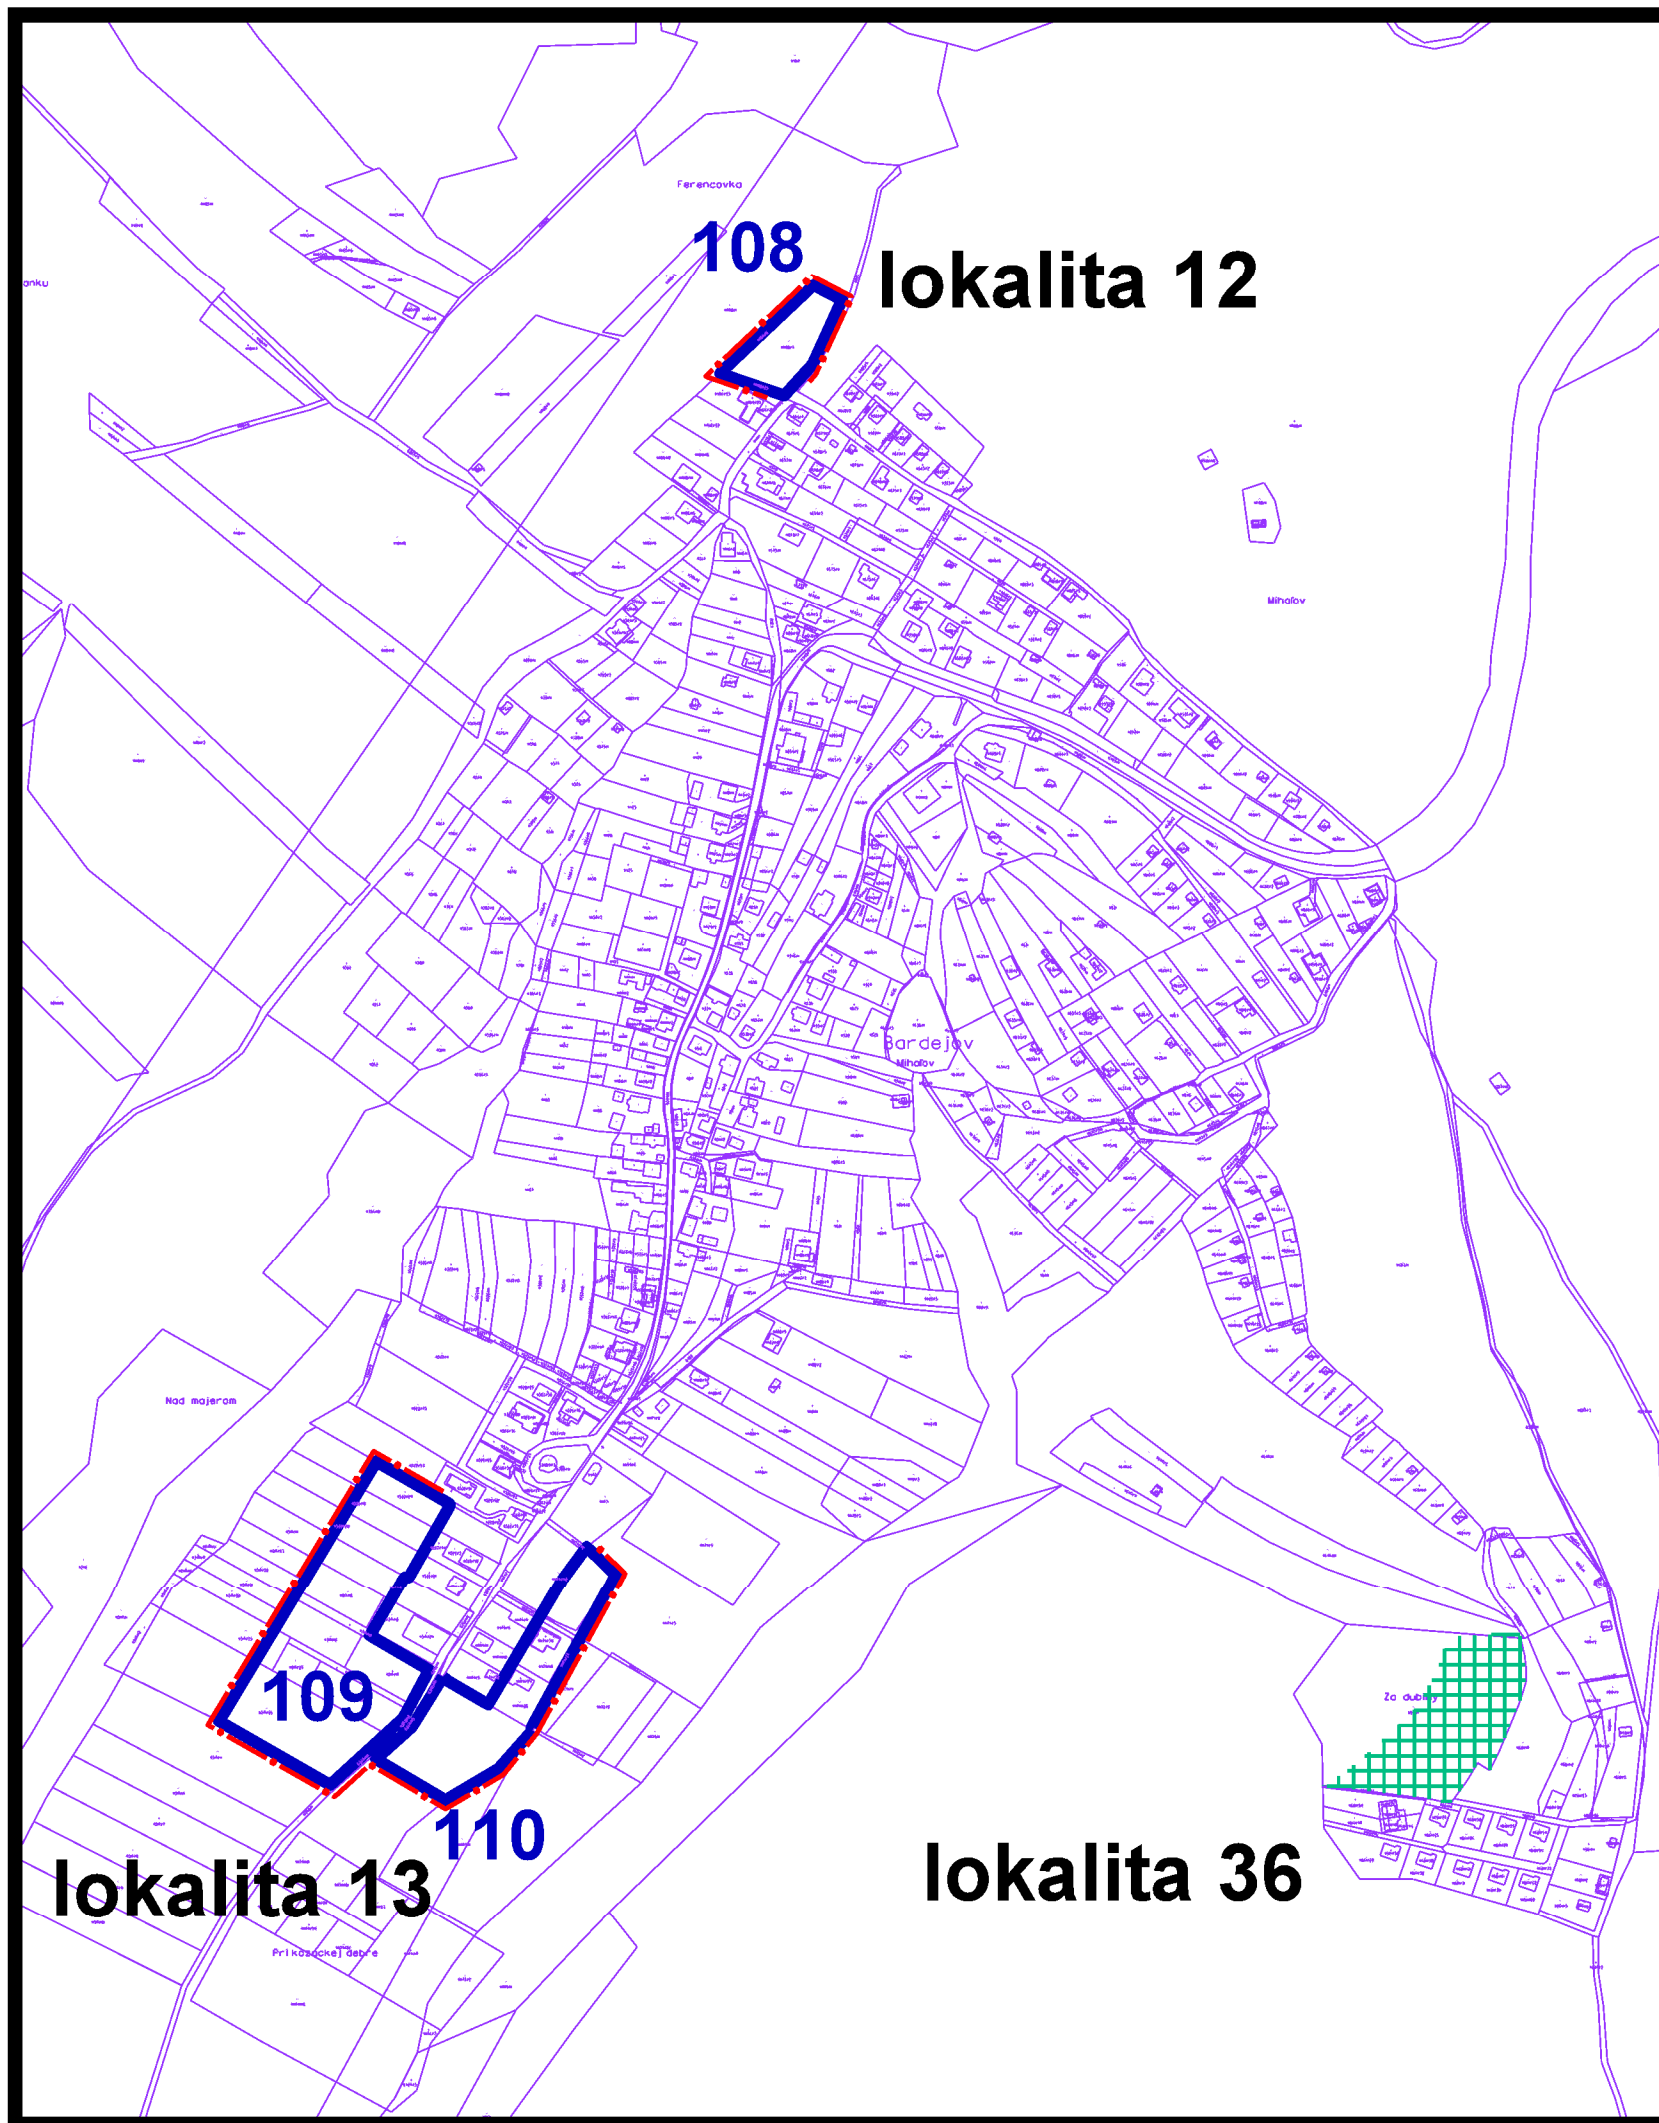


# územný plán mesta **Bardejov**



**zmena čí. 42/2024**

**lokalita 12,13,36**

návrh

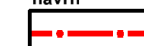

hranice katastrálnych území mesta a mestských častí



plochy navrhovaných záberov pôdneho fondu



číselné označenie navrhovaných záberov



záhradkárske osady a sústredené chatoviská

**8 NÁVRH PERSPEKTÍVNEHO POUŽITIA PODNEHO FONDU  
NA NEPOLNOHOSPODÁRSKE ÚČELY M 1:5000**

túto zmenu územného plánu vypracovala  
architektonická kancelária ARKA, spol. s r.o. Košice

hlavný riešiteľ: Ing.arch. Dezider Kovács

dátum vypracovania: 2024