



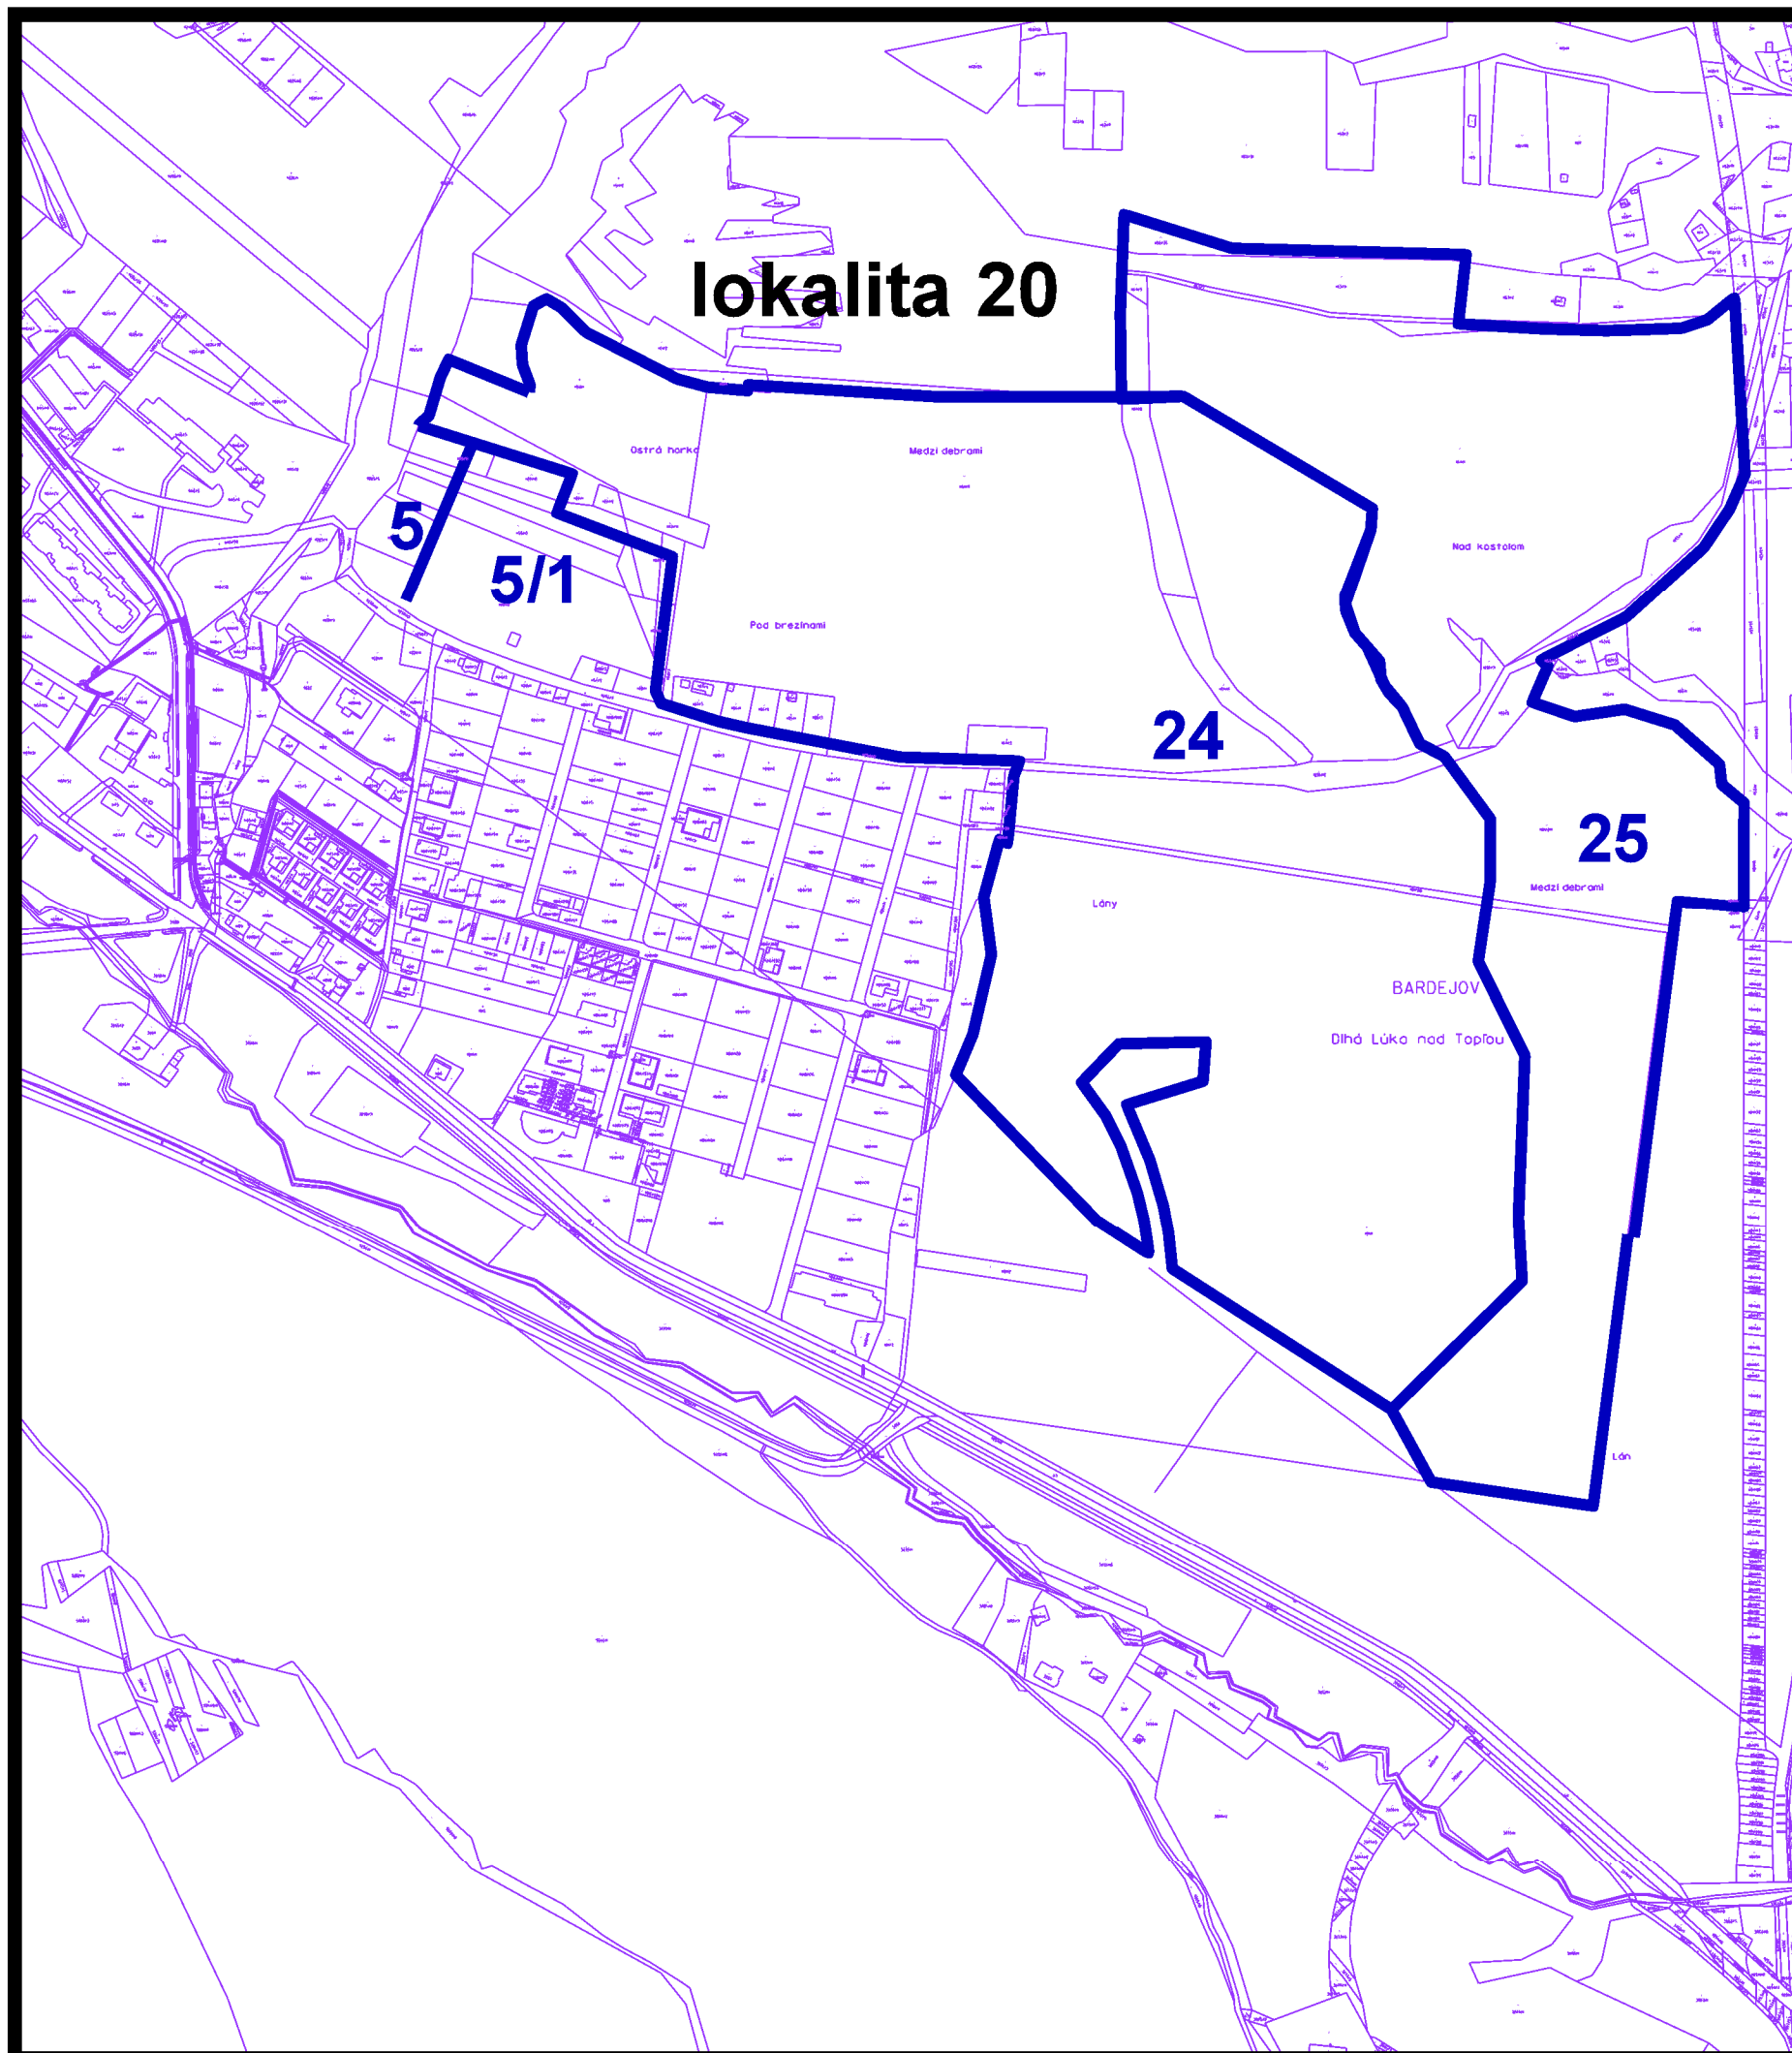

územný plán mesta Bardejov

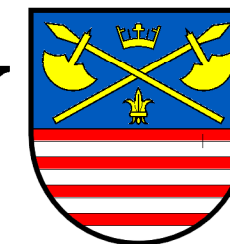

zmena čí. 42/2024

lokality 20

návrh

24

plochy navrhovaných záberov pôdneho fondu

číselné označenie navrhovaných záberov

8 NÁVRH PERSPEKTÍVNEHO POUŽITIA PODNEHO FONDU
NA NEPOLNOHOSPODÁRSKE ÚČELY M 1:5000

túto zmenu územného plánu vypracovala
architektonická kancelária ARKA, spol. s r.o. Košice

hlavný riešiteľ: Ing.arch. Dezider Kovács

dátum vypracovania: 2024