


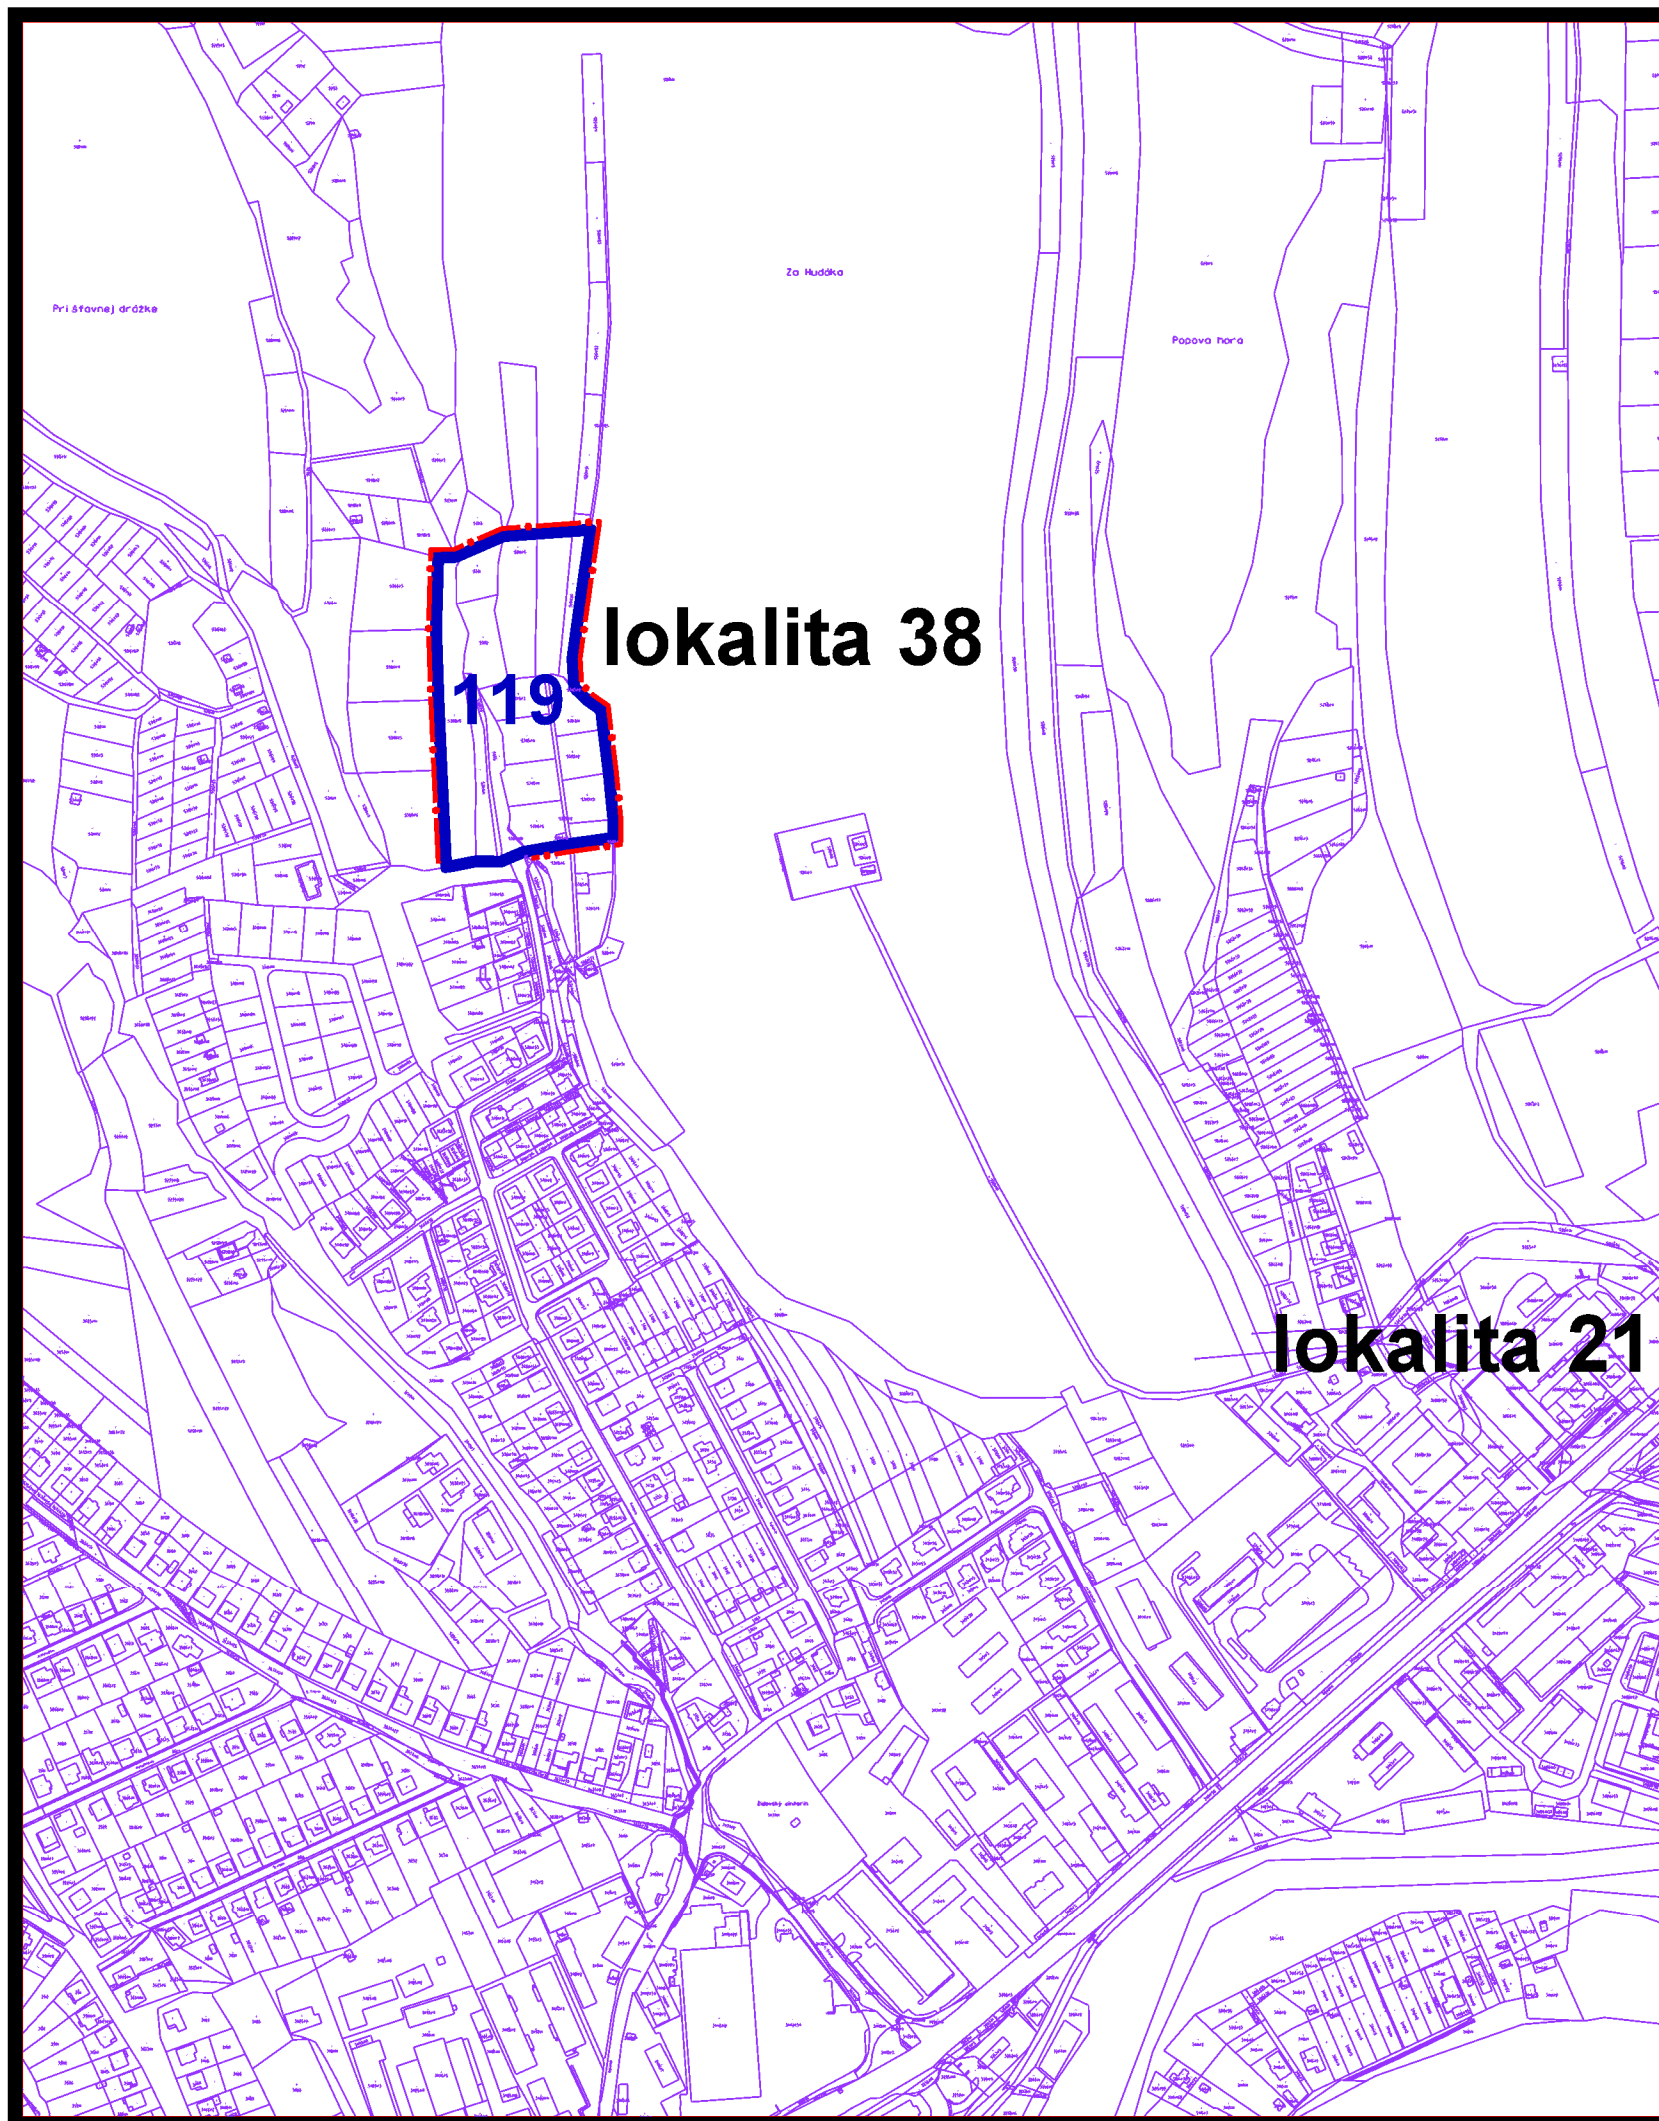


územný plán mesta **Bardejov**



z m e n a čís. 42/2024

l o k a l i t a 21,38


návrh

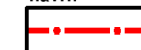

hranice katastrálnych území mesta a mestských častí



plochy navrhovaných záberov pôdneho fondu

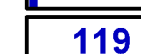

číselné označenie navrhovaných záberov

**8 NÁVRH PERSPEKTÍVNEHO POUZITIA PODNEHO FONDU
NA NEPOLNOHOSPODÁRSKE ÚČELY** **M 1:5000**

túto zmenu územného plánu vypracovala
architektonická kancelária ARKA, spol. s r.o. Košice

hlavný riešiteľ: Ing.arch. Dezider Kovács

dátum vypracovania: 2024