




# územný plán mesta **Bardejov**

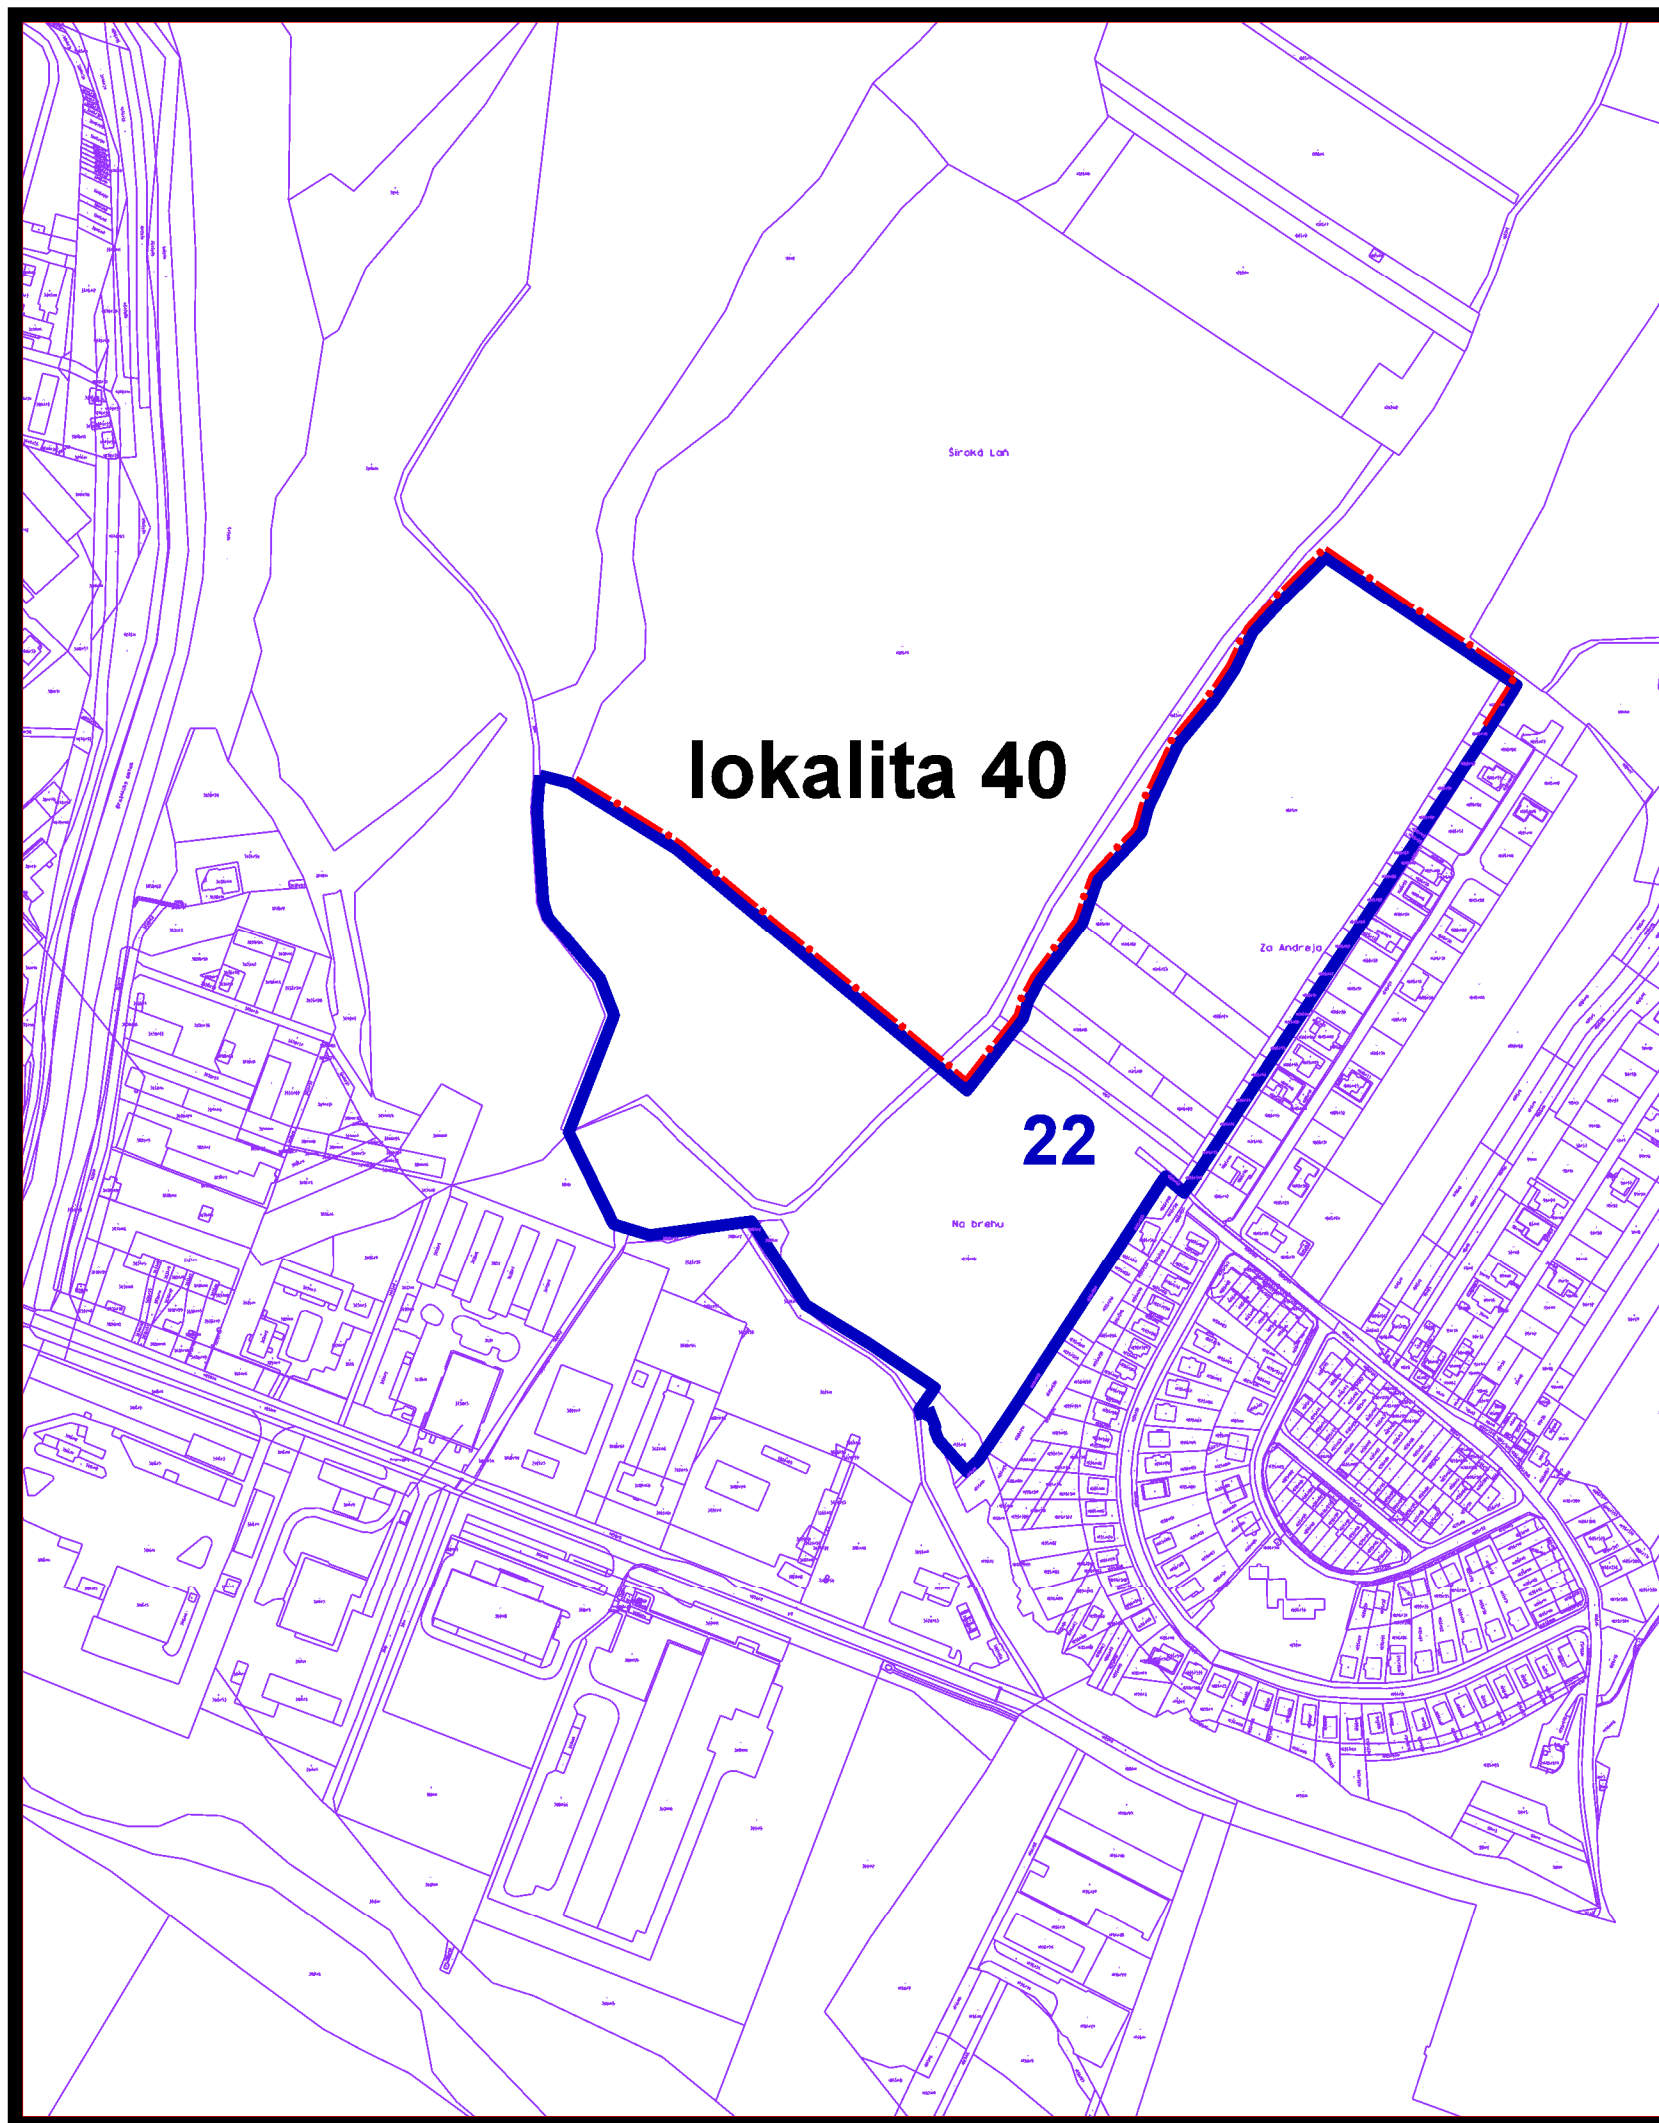

**zm e n a č í s . 4 2 / 2 0 2 4**

**l o k a l i t a 4 0**

návrh



hranice katastrálnych území mesta a mestských častí



plochy navrhovaných záberov pôdneho fondu



číselné označenie navrhovaných záberov

**8 NÁVRH PERSPEKTÍVNEHO POUŽITIA PODNEHO FONDU  
NA NEPOLNOHOSPODÁRSKE ÚČELY M 1:5000**

túto zmenu územného plánu vypracovala  
architektonická kancelária ARKA, spol. s r.o. Košice

hlavný riešiteľ: Ing.arch. Dezider Kovács

dátum vypracovania: 2024