


Mapa č.3: Celková situácia stavby

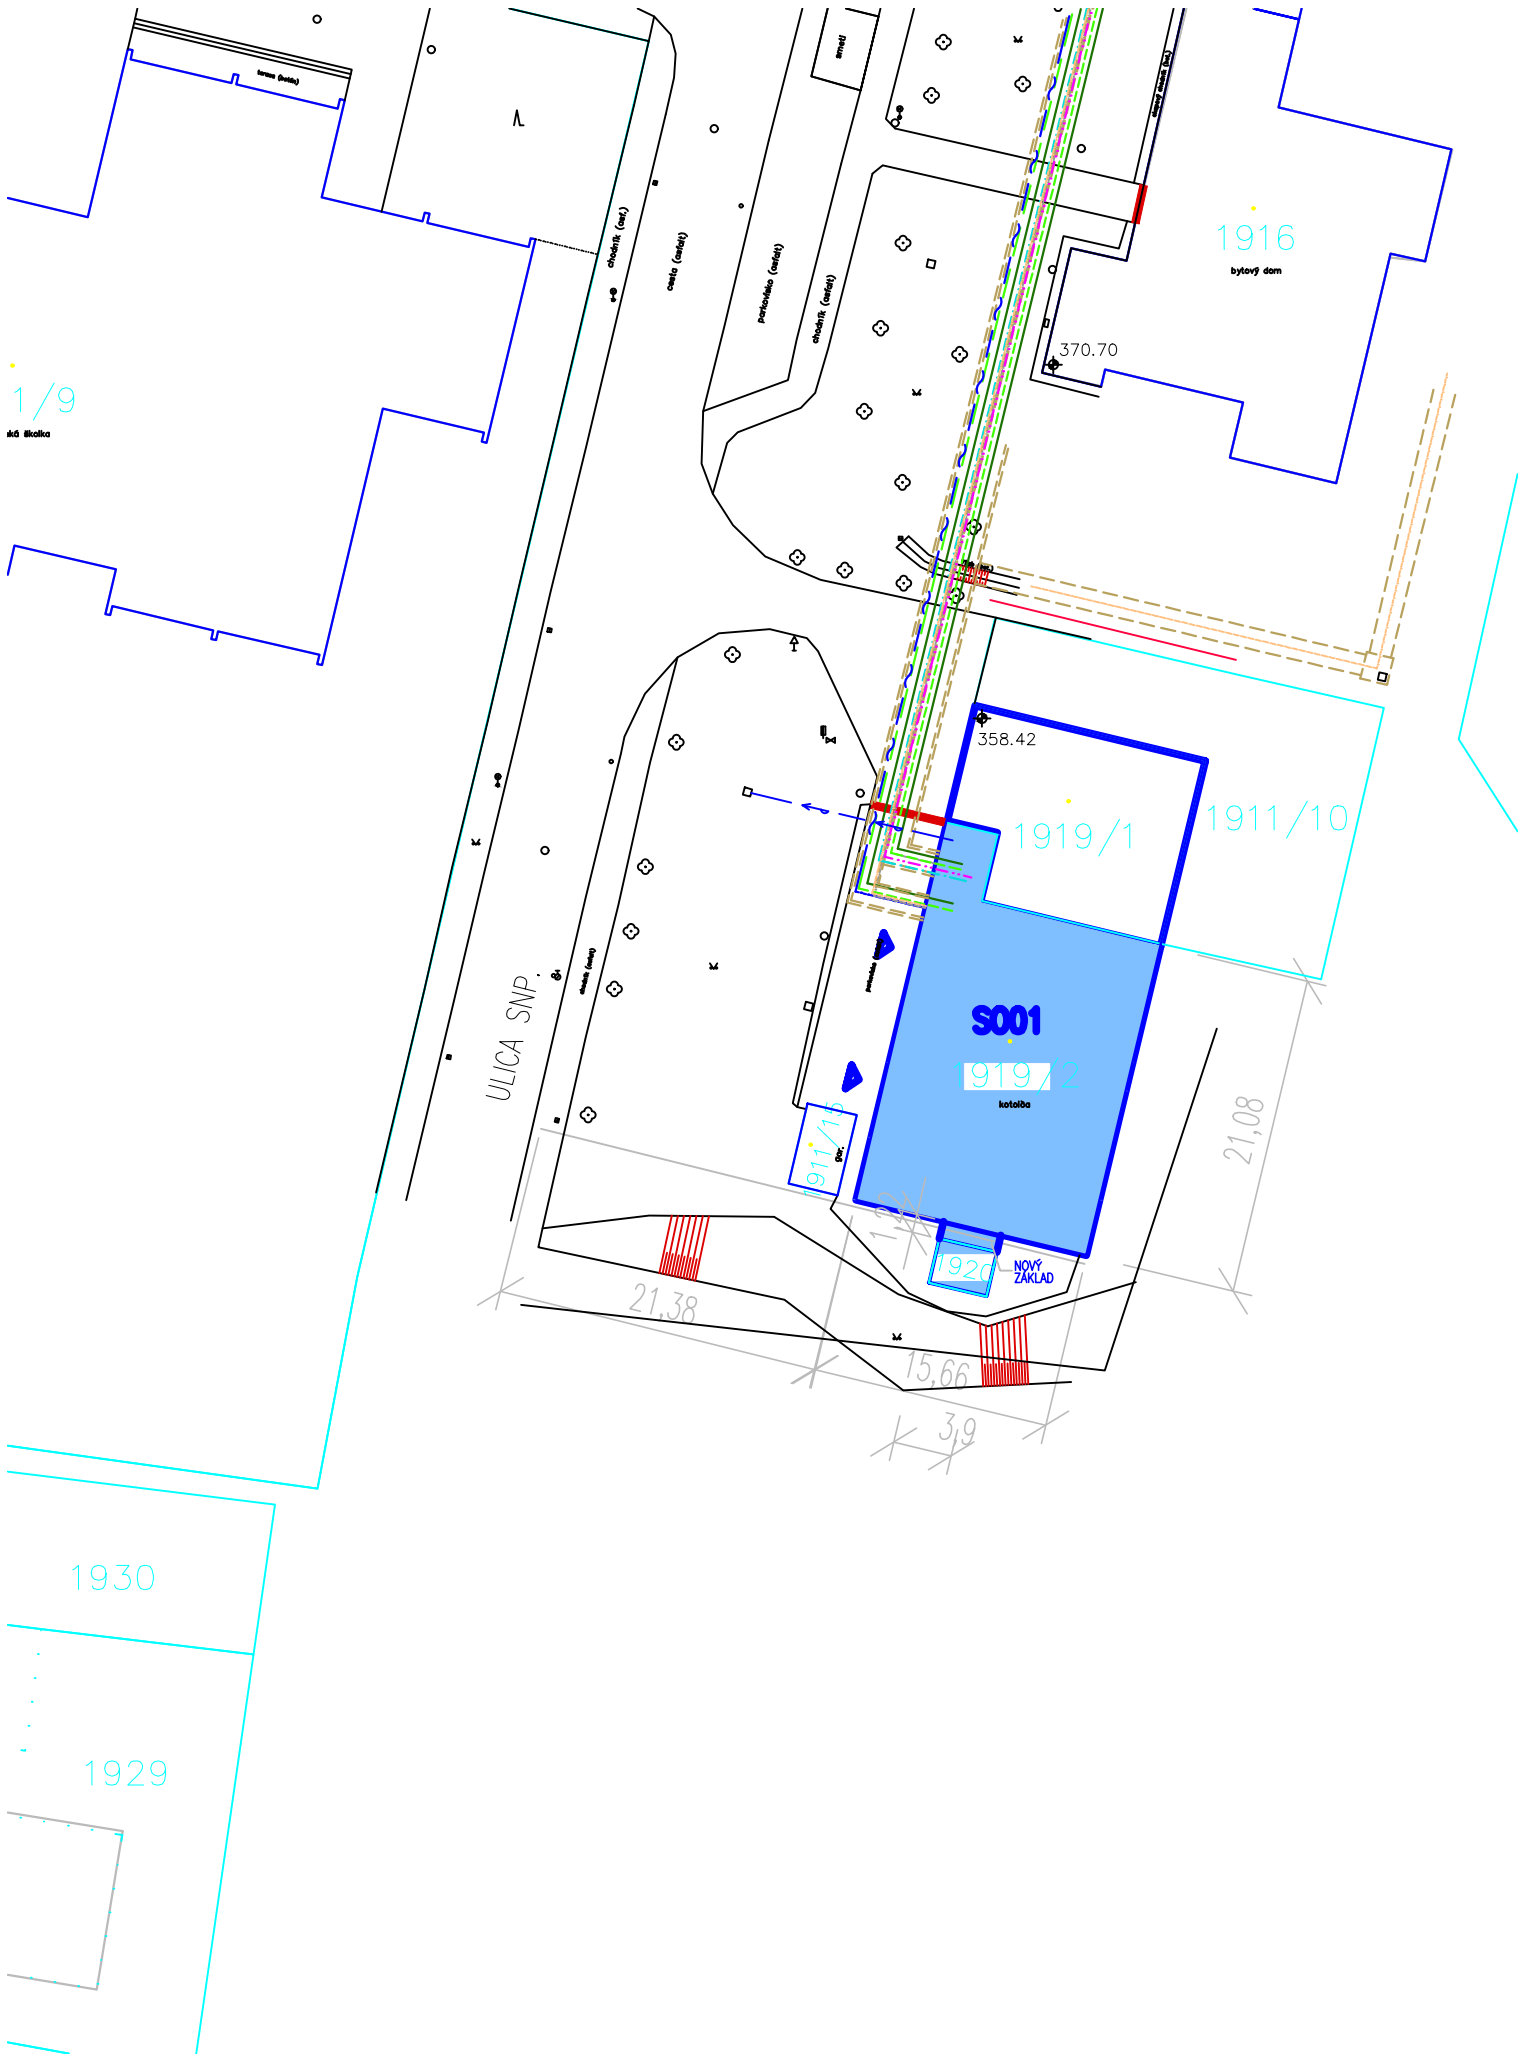

LEGENDA JESTVUJÚCICH OKOLITÝCH OBJEKTOV A SIETÍ:

- KATASTRÁLNE HRANICE
- Pôvodné objekty
- 1931

PARCELNÉ ČÍSLA
- THP – ENERGOKANÁL
- THP OS TEPELNÉHO KANÁLA
- THP OS TEPELNÉHO ROZVODU
- THP – ROZVOD TV
- THP – VODOVOD
- THP – PRIMÁR UK PRÍVOD
- THP – PRIMÁR UK SPIATOČKA
- THP – SEKUNDÁR UK SPIATOČKA
- THP – ROZVOD CÍRKULÁCIE TV
- KOMUNIKAČNÝ KÁBEL

LEGENDA NAVRHOVANÝCH OBJEKTOV:

- RIEŠENÝ OBJEKT – SO 01
- RIEŠENÝ OBJEKT – SO 02.1–02.3 AKO SÚČASŤ INTERIÉRU
- JESTVUJÚCI VSTUP

LEGENDA STAVEBNÝCH A PREVÁDZKOVÝCH OBJEKTOV:

- SO 01 KOTOLŇA K–Dš2
- SO 02 VYVEDENIE ELEKTRICKÉHO VÝKONU
- SO 02.1 ÚPRAVA TRAFOSTANICE

SO 02.2 NN KÁBLOVÉ ROZVODY

SO 02.3 ASDR – ROZŠÍRENIE

POZNÁMKA

– SITUÁCIA JE ZAKRESLENÁ DO GEODETICKÉHO ZAMERANIA POSKYTNUTÉHO INVESTOROM

REVÍZIA / DÁTUM	VYPRACOVAL	POPIS	

SEVERKA

SADA ČÍSLO

AUTORIZAČNÁ PEČIATKA

SÚRADNICOVÝ SYSTÉM : JTSK
VÝŠKOVÝ SYSTÉM : Bpv
±0,000 = existujúca
PROJEKT JE SPRACOVANÝ V ROZSAHU PRE STAVENÉ POVOLENIE
PRED ZAHAJENÍM VÝKOPOVÝCH PRÁČ VYTÝČIŤ VŠETKY INŽINIERSKE SIETE ICH SPRÁVCAMI

ZODPOVEDNÝ PROJEKTANT	Ing. Renáta Grossová, PhD.	tel.: +42141281 82 82 sídlo: Bylica 16, 010 01 Žilina e-mail: promaenergy@promaenergy.sk web: www.promaenergy.sk
VYPRACOVAL	Ing. Renáta Grossová, PhD.	
KONTROLOVAL/ČÍSLO ZÁKAZKY	Ing. Branislav IIRBAN	

AUTOR PROJEKTU				 tel.: +42141281 82 82 sídlo: Bylica 16, 010 01 Žilina e-mail: promaenergy@promaenergy.sk web: www.promaenergy.sk PROMA ENERGY Energetické zariadenia, TZB a elektroinštalácie - Design&Build			
HLAVNÝ INŽINIER PROJEKTU		Ing. Ján RIISNÁK					
STAVEBNÍK		BPM ENERGIE, a.s., 8.apríla 372/1, 907 01 Myjava					
KLASIFIKÁCIA STAVBY	125	PARCELA	1911/15,1911/22, 1919/2, 1920		STUPEŇ	DOKUMENTÁCIA PRE STAVBNÉ POVOLENIE	
STAVBA		KGJ MYJAVA, UL.SNP - 790 kW				PROFESIA	
						FORMÁT	3xA4
OBJEKT		SO 01 KOTOLŇA K-DŠ2				DÁTUM	09/2024
						MIERKA	1:200
VÝKRES		CELKOVÁ SITUÁCIA STAVBY				ČÍSLO ZÁK.	0423v1
							C