




REZ B-B – NAVRHOVANÝ STAV

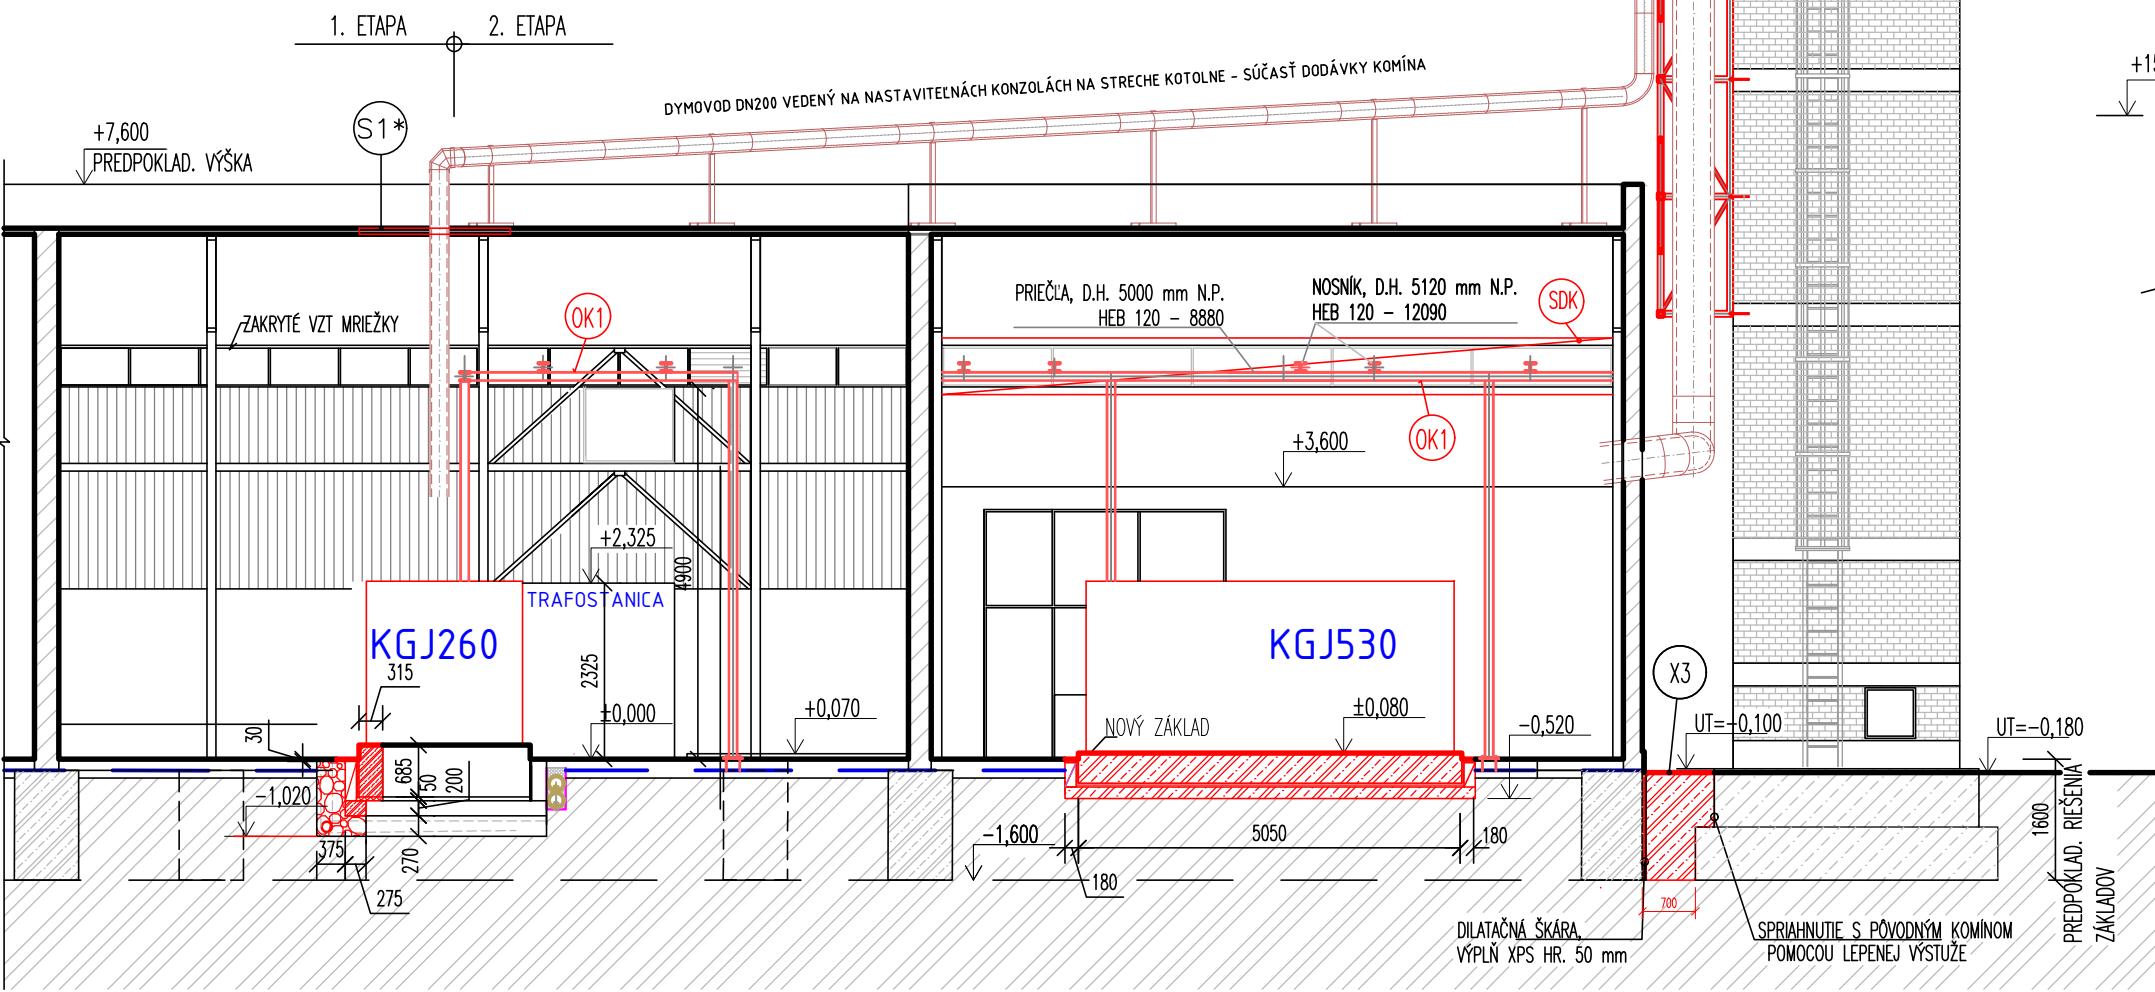


UKONČENIE 1.ETAPY – NAVRHOVANÝ STAV

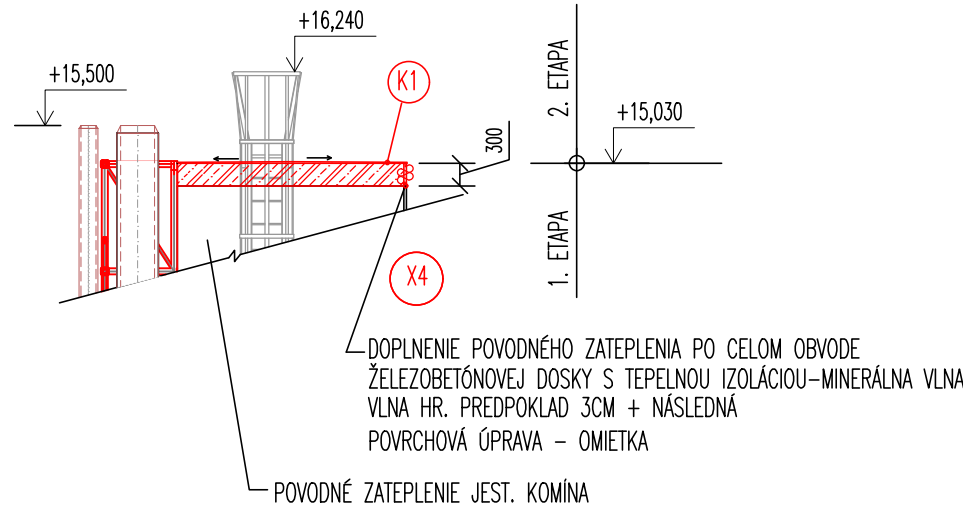


PODORYSY PLOŠÍN REVÍZNEHO REBRIKA

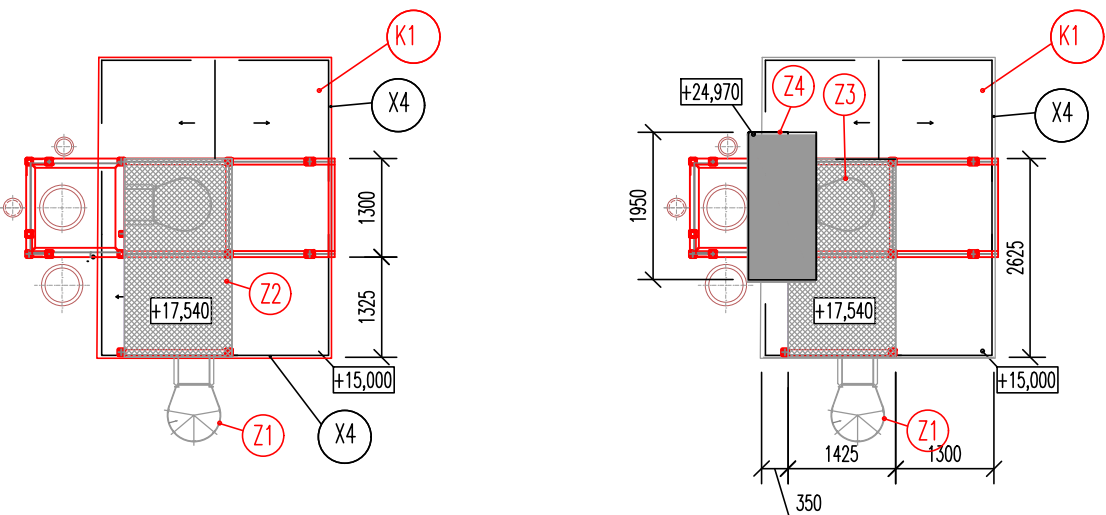

LEGENDA MATERIALU

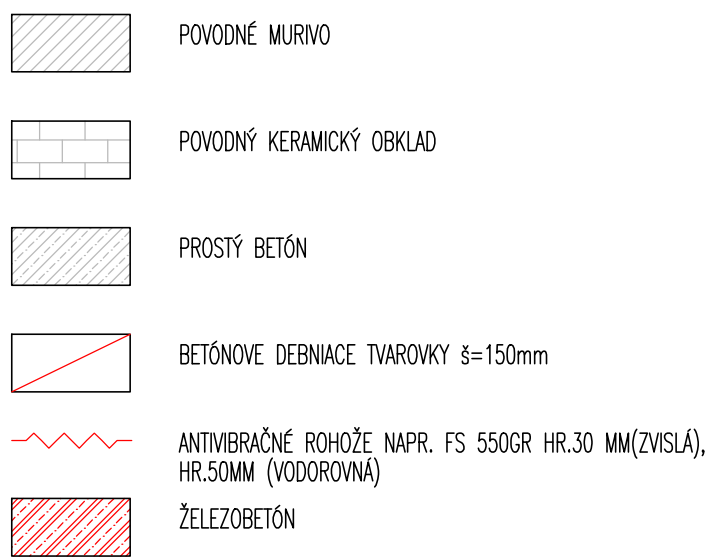

LEGENDA OZNAČENIA

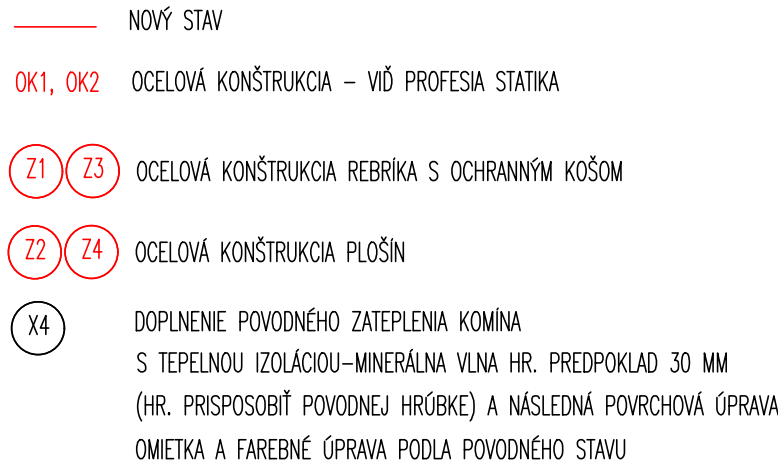

POZNÁMKA

- PROJEKTOVÁ DOKUMENTÁCIA JE SPRACOVANÁ NA ZÁKLADE OBHLIADKY PROJEKTANTA, VÝKRESOVÝCH PODKLADOV POSKYTNUTÝCH INVESTOROM A POŽIADAVIEK INVESTORA
- PODROBNOSTI NEUVEDENÉ V PD SA MUSIA VYKONAŤ V ZMYSLE PLATNÝCH RESP. ZÁVAZNÝCH STN, SCHVÁLENÝCH TECHNOLOGICKÝCH POSTUPOV
- VŠETKY PRÁCE MUSIA SPLŇAŤ PRÍSLUŠNÉ NORMY STN A MUSIA BYŤ DODRŽANÉ TECHNOLOGICKÉ POSTUPY
- PROJEKTANT NENESIE ZODPOVEDNOSŤ ZA ZMENY VYKONANÉ BEZ JEHO PÍSMENNÉHO SÚHLASU
- ROZDIELY ZISTENÉ NA STAVBE OPROTI PD JE NUTNÉ V TECHNICKOM RIEŠENÍ ODSÚHLASIŤ S PROJEKTANTOM
- PRED REALIZÁCIOU JE NUTNÉ PREVERIŤ ROZMERY NA STAVBE
- NAVŤH NOVÝCH STREŠNÝCH VRSTVIE VO VYBÚRANOM OTVORE BOL NA ZÁKLADE PREDPOKLADANEJ SKLADBY STEŠNEHO PLÁŠŤA. V PRÍPADE ZMENY KONTAKTOVAŤ PROJEKTANTA
- OCELOVÉ KONŠTRUKCIE RIEŠI PROFESIA STATIKA
- OCELOVÁ KONŠTRUKCIA OK2 JE NAVRHOVANÁ NA MOŽNOSTI REALIZÁCIE VÝSTAVBY NA ETAPY VZHLADOM NA PLÁNOVANÚ BYTOVÚ VÝSTAVBU V OKOLÍ

REVÍZIA / DÁTUM	VYPRACOVAL	POPIS

SEVERKA SADA ČÍSLO AUTORIZAČNÁ PEČIATKA



SÚRADNICOVÝ SYSTÉM : JTSK
VÝŠKOVÝ SYSTÉM : Bpv
±0,000 = EXISTUJÚCA
PROJEKT JE SPRACOVANÝ V ROZSAHU PRE STAVENÉ POVOLENIE
PRED ZAHAJENÍM VÝKOPOVÝCH PRÁC VYTÝČIŤ VŠETKY INŽINIERSKÉ SIETE ICH SPRÁVCAMI

ZODPOVEDNÝ PROJEKTANT	Ing. Renáta Grossová, PhD.	 Energetické zariadenia, TZB a elektroinštalácie - Design&Build
VYPRACOVAL	Ing. Renáta Grossová, PhD.	
KONTROLOVAL/ČÍSLO ZÁKAZKY	Ing. Branislav URBAN	

AUTOR PROJEKTU				 tel.: +42141081 62 62 adresa: Bydlica 16, 010 01 Žilina e-mail: promaenergy@promaenergy.sk web: www.promaenergy.sk Energetické zariadenia, TZB a elektroinštalácie - Design&Build
HLAVNÝ INŽINIER PROJEKTU		Ing. Ján RUSNÁK		
STAVEBNÍK BPM ENERGIE, a.s., 8.apríla 372/1, 907 01 Myjava				
KLASIFIKÁCIA STAVBY		PARCELA 1919/2,1920,1911/22,1915,1911/1		
STAVBA KGJ MYJAVA, ul. SNP - 790kW				
OBJEKT SO 01 KOTOLŇA K-DŠ2		STUPEŇ DOKUMENTÁCIA PRE STAVEBNÉ POVOLENIE		SK Č.VÝKR. 7
REZ B-B - NAVRHOVANÝ STAV		PROFESIA STAVEBNÉ KONŠTRUKCIE		
		FORMÁT 6x A4		
		DÁTUM 10/2024		
VÝKRES		MIERKA 1:100		
		ČÍSLO ZÁK. 0423v1		