


PODORYS – EXISTUJÚCI STAV , BÚRACIE PRÁCE

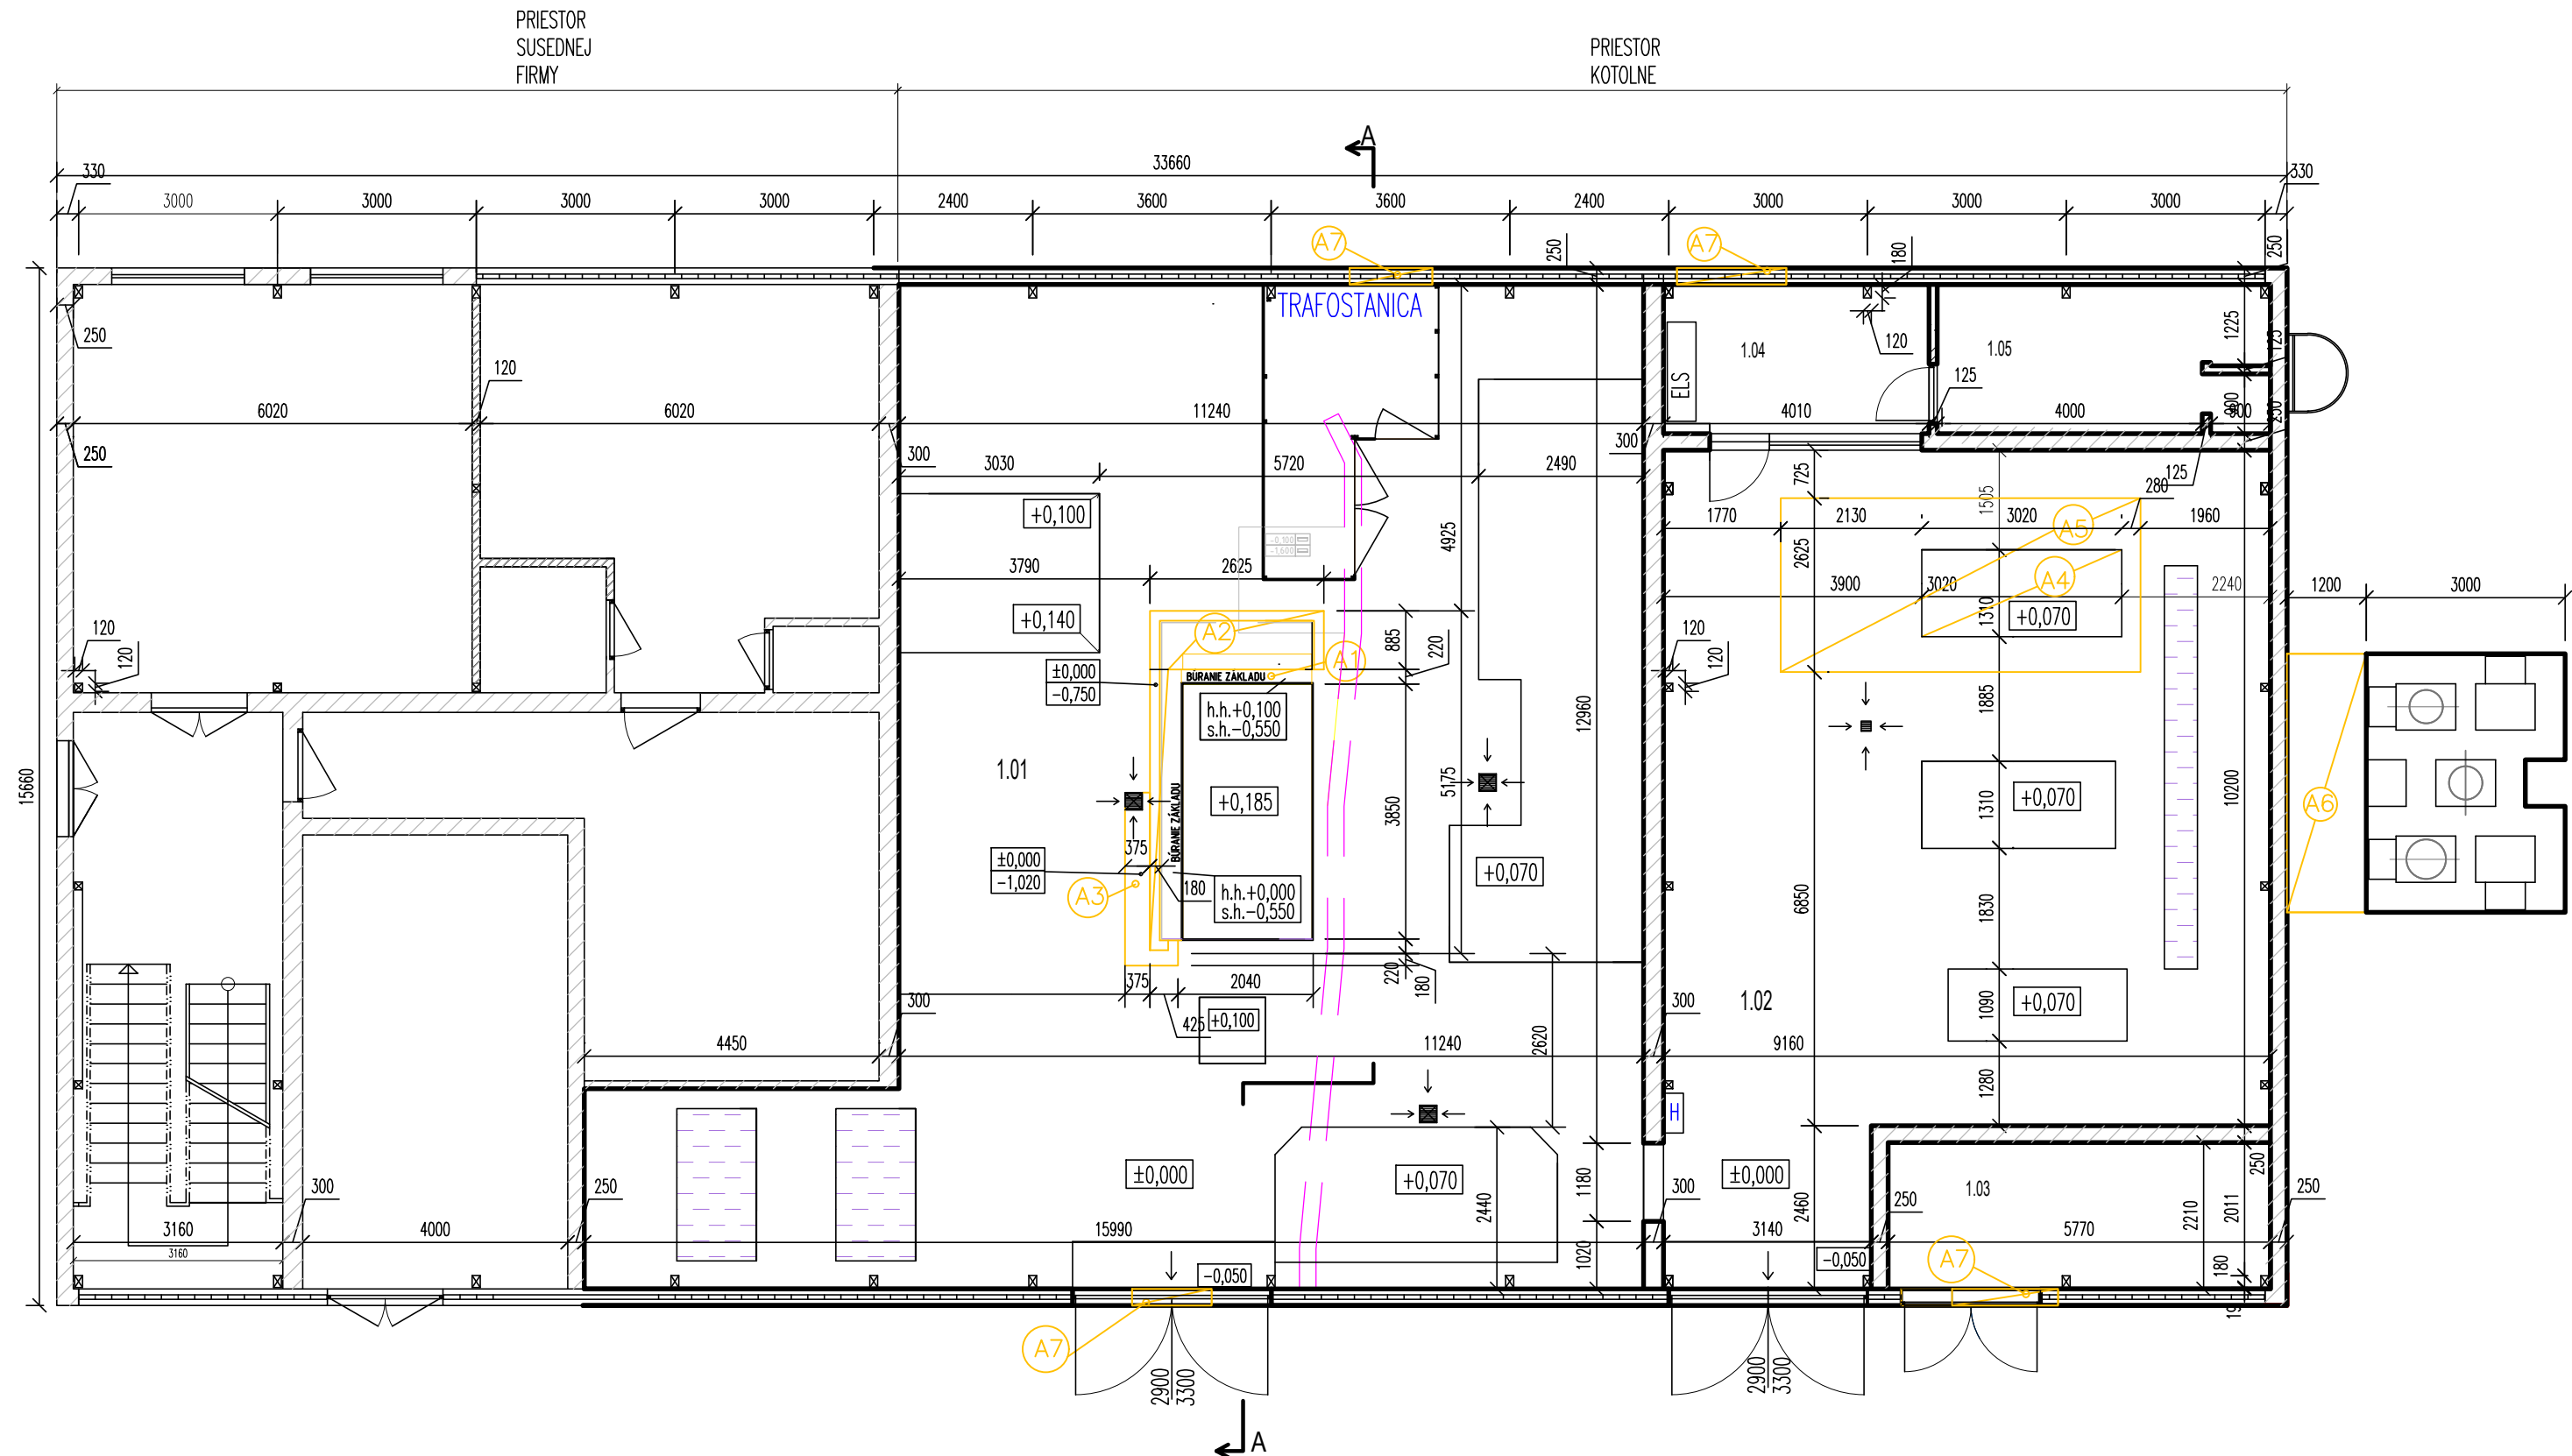

LEGENDA MIESTNOSTÍ

LEGENDA MIESTNOSTÍ 1.NP							
Č.M.	NÁZOV MIESTNOSTI	CELKOVÁ PLOCHA [m2]	ÚPRAVA POVRCHOV				POZNÁMKA
			ZN.	PODLAHA	STROP	STENY	
1.01	KOTOLŇA - KGJ	184,74	P1	KD	TRAPEZ. PLECH	VCO	
1.02	KOTOLŇA - MIX	101,16	P1	KD	TRAPEZ. PLECH	VCO	
1.03	REGULAČNÁ STANICA PLYNU	14,22	P1	KD	STROP. DOSKA	VCO	
1.04	SPRÁVCA	9,02	P1	KD	STROP. DOSKA	VCO	
1.05	SOCIÁLNE ZÁZEMIE	11,14	P1	KD	STROP. DOSKA	VCO, KO	
		320,28					

KD – KERAMICKÁ DLAŽBA
VCO– VÁPENOCEMENTOVÁ OMIETKA
KO – KERAMICKÝ OBKLAD

LEGENDA OZNAČENIA


BÓRACIE PRÁCE

- A1 ODSTRÁNENIE ŽELEZOBETÓNOVÝCH JESTVUJÚCICH ZÁKLADOV POD KOTLAMI – U ÚROVNE CCA +0,100 (0,000) DO –0,550MM
- A2 ODSTRÁNENIE PODLAHY VRÁTANE PODKLADNÉHO BETÓNU POD BUDÚCIM ZÁKLADOM KGJ NA ÚROVEŇ POUVODNÉHO ZÁKLADU CCA –0,750
- A3 ODSTRÁNENIE PODLAHY VRÁTANE PODKLADNÉHO BETÓNU PRE PREKLÁDKU KANALIZACNEHO POTRUBIA – ÚROVEŇ CCA –1,020M
- A4 ODSTRÁNENIE ŽELEZOBETÓNOVÉHO JESTVUJÚCEHO ZÁKLADU POD KOTLOM – Z ÚROVNE CCA +0,070 DO ODHAD–0,50MM
- A5 ODSTRÁNENIE PODLAHY VRÁTANE PODKLADNÉHO BETÓNU POD BUDÚCIM ZÁKLADOM KGJ NA ÚROVEŇ CCA –0,520 OD JESTVUJÚCEJ PODLAHY
- A6 ODSTRÁNENIE VRSTVIE UPRAVENÉHO TERÉNU AŽ PO ÚROVEŇ SPODNEJ ÚROVNE ZÁKLADU KOMÍNA CCA DO –1,600 OD UPRAVENÉHO TERÉNU
- A7 VYREZANIE OTVOROV PRE POTRUBIA VETRANIA (PROFESIA VZ) A VYKUROVANIA (PROFESIA V), PÁS V ŠÍRKE POTREBNÝ PRE POTRUBIE A VÝSKY COPILTOVEJ STENY
- A8 ODSTRÁNENIE VRSTVIE STREŠNÉHO PLÁŠŤA AŽ PO TRAPEZOVÝ PLECH

POZNÁMKY

- PROJEKTOVÁ DOKUMENTÁCIA JE SPRACOVANÁ NA ZÁKLADE OBHLADKY PROJEKTANTA, VÝKRESOVÝCH PODKLADOV POSKYTNUTÝCH INVESTOROM A POŽIADAVIEK INVESTORA
- PODROBNOSTI NEUVEDENÉ V PD SA MUSIA VYKONAŤ V ZMYSLE PLATNÝCH RESP. ZÁVAZNÝCH STN, SCHVÁLENÝCH TECHNOLOGICKÝCH POSTUPOV
- VŠETKY PRÁCE MUSIA SPLŇAŤ PRÍSLUŠNÉ NORMY STN A MUSIA BYŤ DODRŽANÉ TECHNOLOGICKÉ POSTUPY
- PROJEKTANT NENESIE ZODPOVEDNOSŤ ZA ZMENY VYKONANÉ BEZ JEHO PÍSMENNÉHO SÚHLASU
- ROZDIELY ZISTENÉ NA STAVBE OPROTI PD JE NUTNÉ V TECHNICKOM RIEŠENÍ ODSÚHLASIŤ S PROJEKTANTOM
- PRED REALIZÁCIOU JE NUTNÉ PREVERIŤ ROZMERY NA STAVBE
- BÓRACIE PRÁCE NA FASÁDE (PRESTUPY) KOORDINOVAŤ S PROFESIAMI VYKUROVANIE (V) A VETRANIE (VZ).

REVÍZIA / DÁTUM	VYPRACOVAL	POPIS

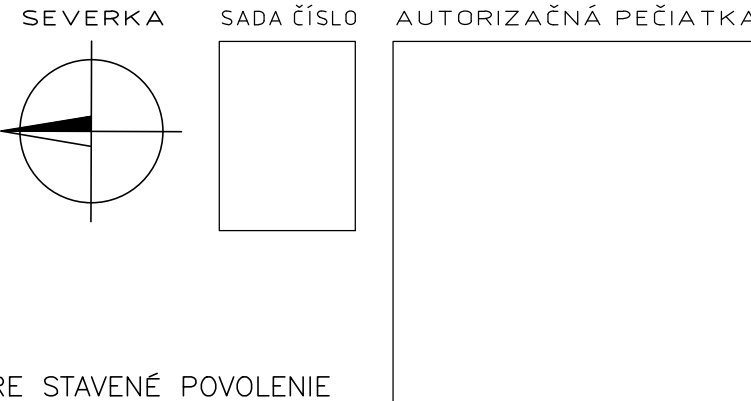

SÚRADNICOVÝ SYSTÉM : JTSK
VÝŠKOVÝ SYSTÉM : Bpv
±0,000 = EXISTUJÚCA
PROJEKT JE SPRACOVANÝ V ROZSAHU PRE STAVENÉ POVOLENIE
PRED ZAHAJENÍM VÝKOPOVÝCH PRÁC VYTÝČIŤ VŠETKY INŽINIERSKE SIETE ICH SPRÁVCAMI

ZODPOVEDNÝ PROJEKTANT	Ing. Renáta Grossová, PhD.	
VYPRACOVAL	Ing. Renáta Grossová, PhD.	
KONTROLOVAL/ČÍSLO ZÁKAZKY	Ing. Branislav URBAN	

AUTOR PROJEKTU	Ing. Ján RUSNÁK	
HLAVNÝ INŽINIER PROJEKTU	Ing. Ján RUSNÁK	
STAVEBNÍK	BPM ENERGIE, a.s., 8.apríla 372/1, 907 01 Myjava	
KLASIFIKÁCIA STAVBY	PARCELA 1919/2, 1920	STUPEŇ DOKUMENTÁCIA PRE STAVENÉ POVOLENIE
STAVBA	KGJ MYJAVA, ul. SNP – 790kW	PROFESIA STAVEBNÉ KONŠTRUKCIE
OBJEKT	SO 01 KOTOLŇA K-DŠ2	FORMÁT 4x44
VÝKRES	PODORYS - EXISTUJÚCI STAV, BÚRACIE PRÁCE	DÁTUM 10/2024
		MIERKA 1:100
		ČÍSLO ZÁK. 0423v1
		SK
		Č.VÝKR. 1