


Celková situácia stavby

Priloha . 2

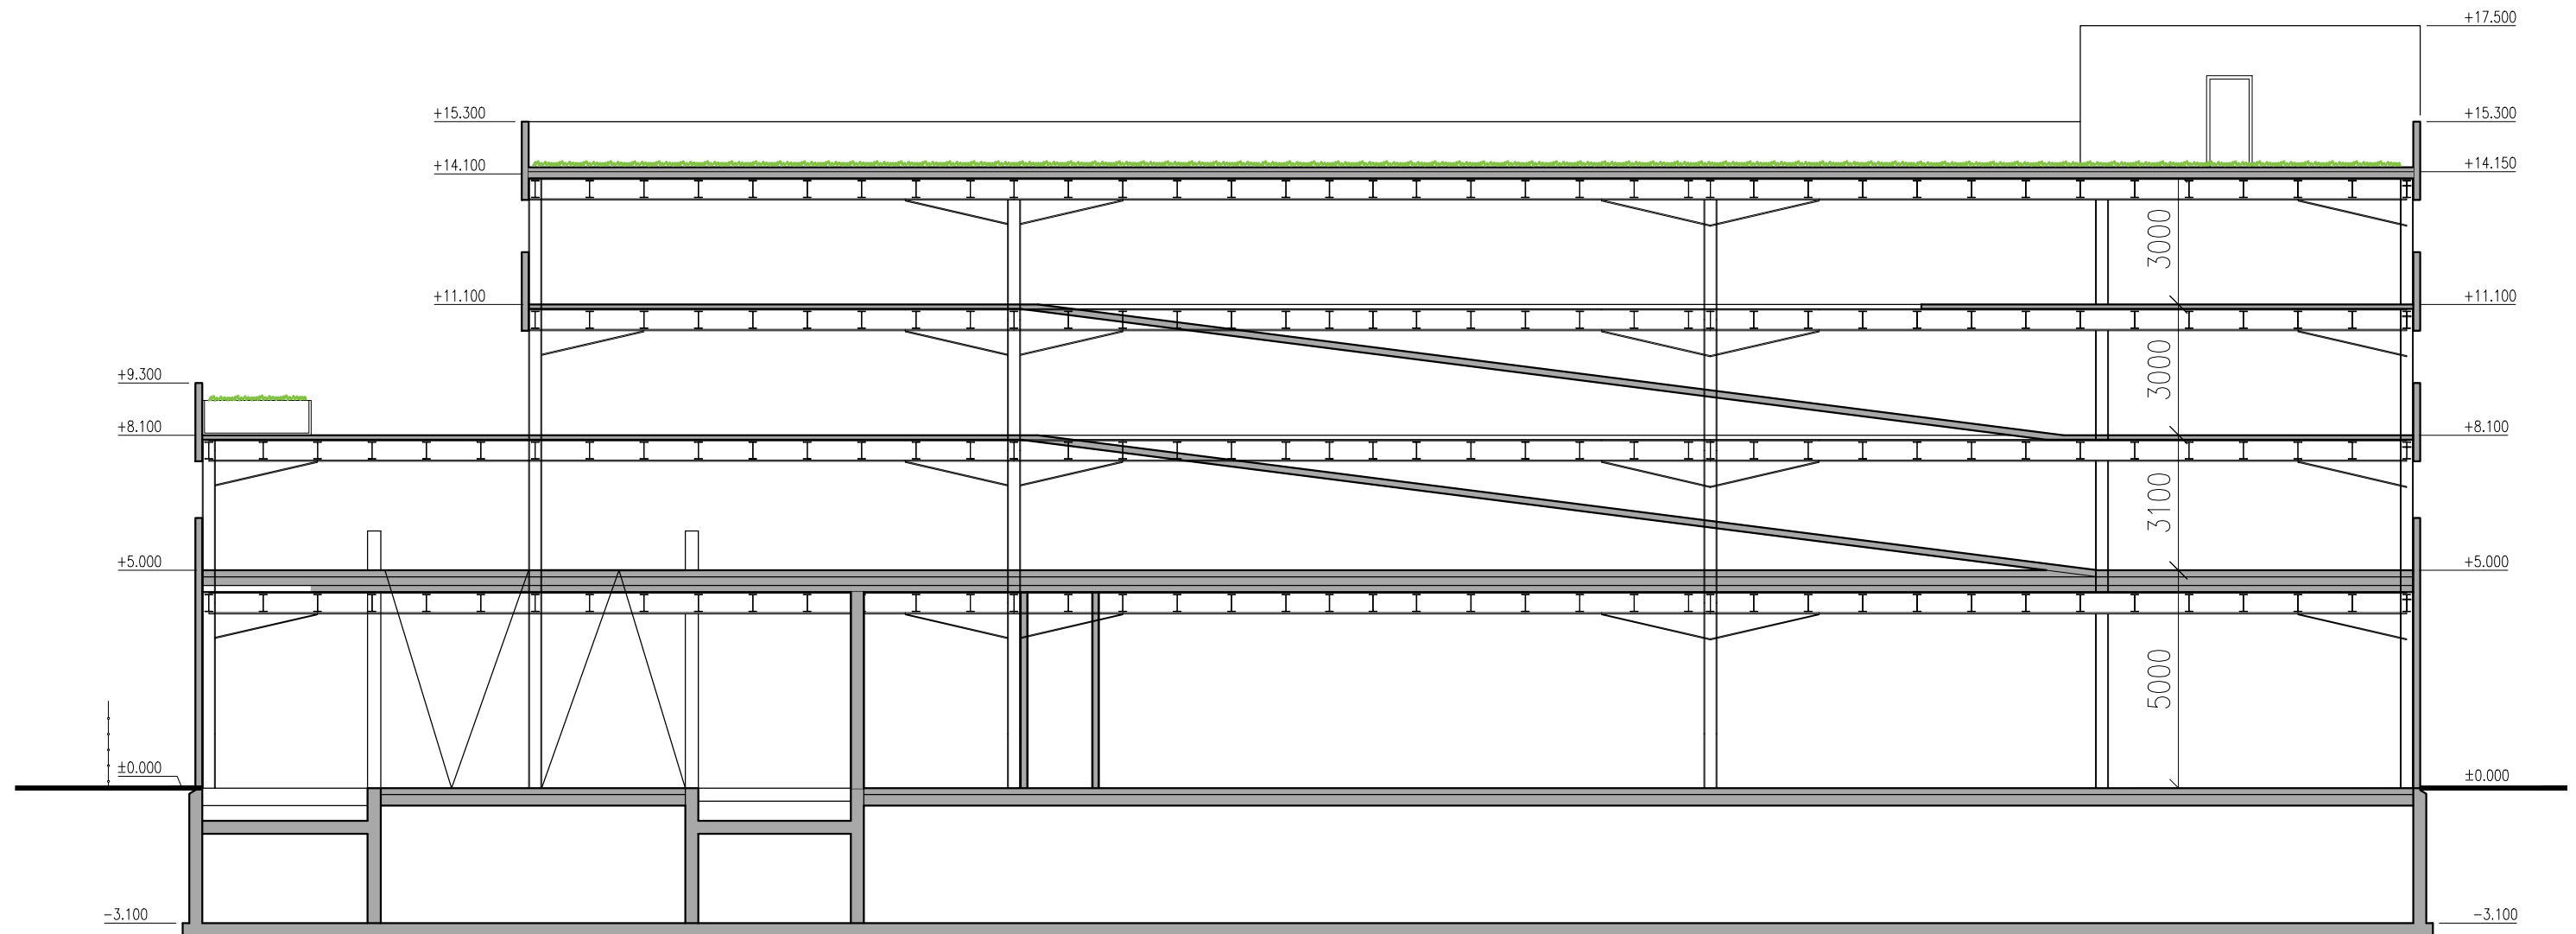

DRAFT STUDIO s.r.o.

Moyzesova 971/12
010 01 Žilina

tel : +421 905 618 838

e-mail :
ivan.mikudik@draftstudio.sk

draft
studio

ARCHITEKTONICKÁ ŠTÚDIA - PREVÁDZKA METROLÓGIE

REZ A-A M 1:150 R01

12/2022

investor : Stredoslovenská distribučná a.s., Pri Rajčianke, 010 01 Žilina

autor : Ing. Ivan Mikudík, Ing. Arch. Pavol Brna