




PÔDORYS

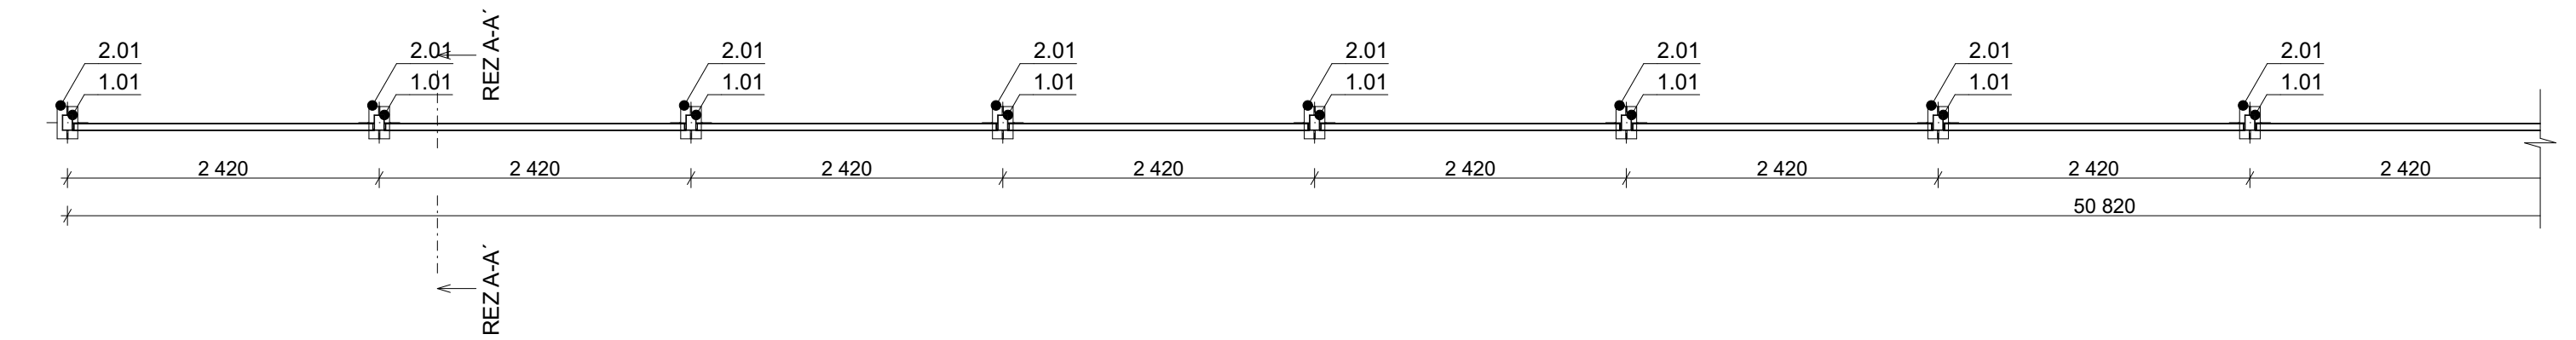

REZ A-A'

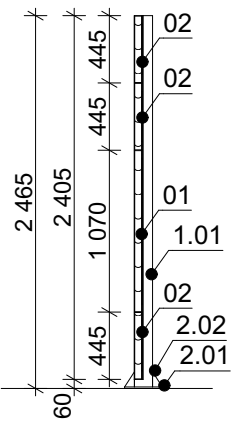


AXONOMETRIA

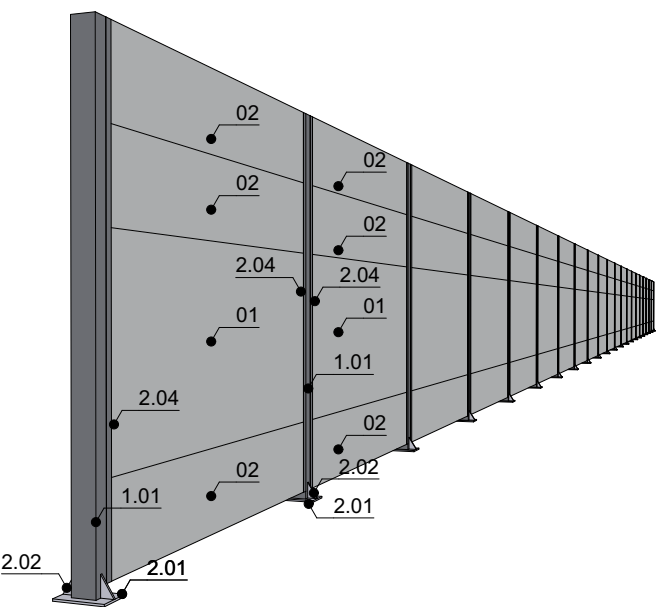

*opakujúce sa označenia prvkov po celej dĺžke bariéry

AXONOMETRIA

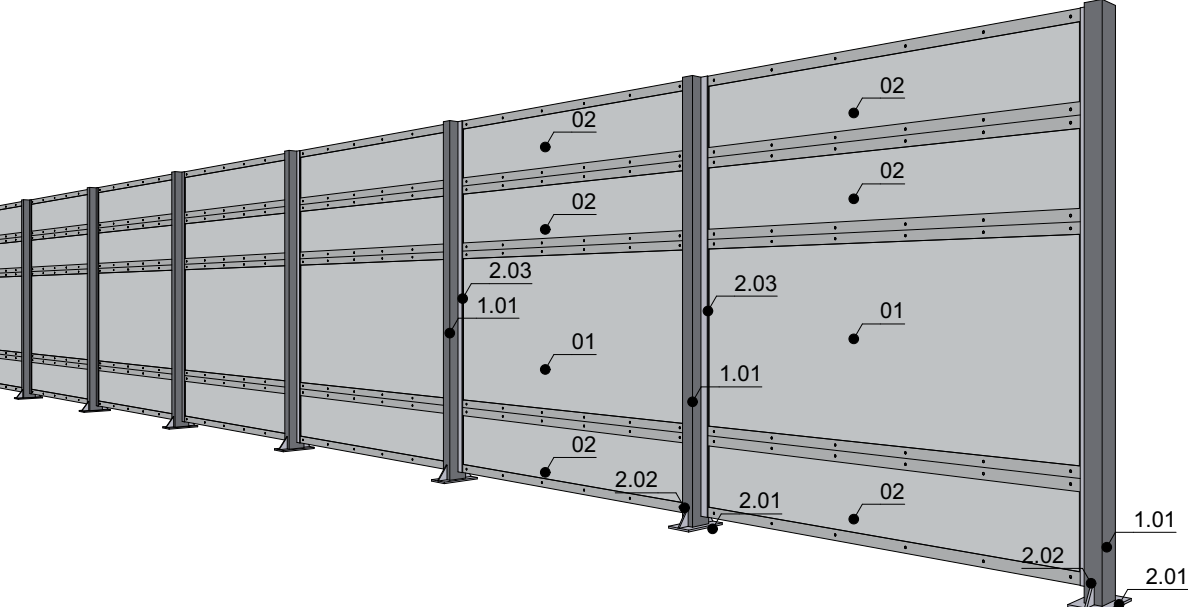

*opakujúce sa označenia prvkov po celej dĺžke bariéry

VÝPIS PANELOV					
OZN	Názov - TYP	Rozmery [mm]	Hmotnosť panelov [kg]	Počet [ks]	Poznámka
01	AKUSYSTEM P-53 (TYP 01)	1070x2320	59,10	21	
02	AKUSYSTEM P-53 (TYP 02)	445x2320	24,60	63	
			2790,90		

VÝPIS OCEĽOVEJ KONŠTRUKCIE					
OZN	Názov - TYP	Celková dĺžka [mm]	Hmotnosť oceľovej konštrukcie [kg]	Počet [ks]	Poznámka
1.01	JOKEL 120x80x4	54 010,0	642,72	22	
			642,72		

VÝPIS OCEĽOVÝCH PLATNÍ					
OZN	Názov - TYP	Rozmery [mm]	Hmotnosť platní [kg]	Počet [ks]	Poznámka
2.01	P01	160x250x10	69,08	22	PLATŇA STĽPU
2.02	P001	65x100x10	11,22	44	VÝSTUŽNÁ PLATŇA
2.03	P002	5x50x2405	198,23	42	KOTVIACA PÁSOVINA
2.04	PL01	plech hr. 0,6mm	38,85	42	OPLECHOVANIE STYKU
			317,38		

POZNÁMKY

- NÁVRH PROTIHLUKOVEJ BARIÉRY JE POTREBNÉ STATICKY POSÚDIŤ
- DOKUMENTÁCIA NENAHRÁDZA REALIZAČNÚ A VÝROBNÚ DOKUMENTÁCIU
- PRED VYHOTOVENÍM VÝROBNEJ DOKUMENTÁCIE JE POTREBNÉ ZAMERAŤ SÚČASNÝ STAV
- PROTIHLUKOVÉ PANELY AKUSYSTEM P-53 BUDÚ VYHOTOVENÉ S POVRCHOVOU ÚPRAVOU Zn/RAL (ŠPECIFIKÁCIA PO DOHODE S INVESTOROM A GENERÁLNÝM PROJEKTANTOM)
- VŠETKY OCEĽOVÉ PRVKY KONŠTRUKCIE VHOTOVIŤ Z OCELE TRIEDY S235 S POVRCHOVOU ÚPRAVOU ŽIAROVÝ ZINOK/RAL (ŠPECIFIKÁCIA PO DOHODE S INVESTOROM A GENERÁLNÝM PROJEKTANTOM)
- REALIZÁCIA JEDNOTLIVÝCH KONŠTRUKCIÍ MUSÍ PREBIEHAŤ V SÚLADE S PLATNÝMI PREDPISMI A NORMAMI A PODĽA TECHNOLOGICKÝCH PREDPISOV VÝROBCOV JEDNOTLIVÝCH MATERIÁLOV

Vyhotovil: Ing. Martin Bočák	Projekt: Metrológia Žilina - Parkovací dom	AkuDesign s.r.o.	
	Ozn. výkresu: PÔDORYS, REZ, AXONOMETRIA	Maróthyho 6	
	Názov výkresu: PROTIHLUKOVÁ BARIÉRA	Dátum vydania: 12/2024	P.Č. 1/2