




ÚPN MESTA DOLNÝ KUBÍN


V ZNENÍ ZMIEN A DOPLNKOV č. 1,2,3,4
ZMENY A DOPLNKY č. 7 - NÁVRH

LEGENDA

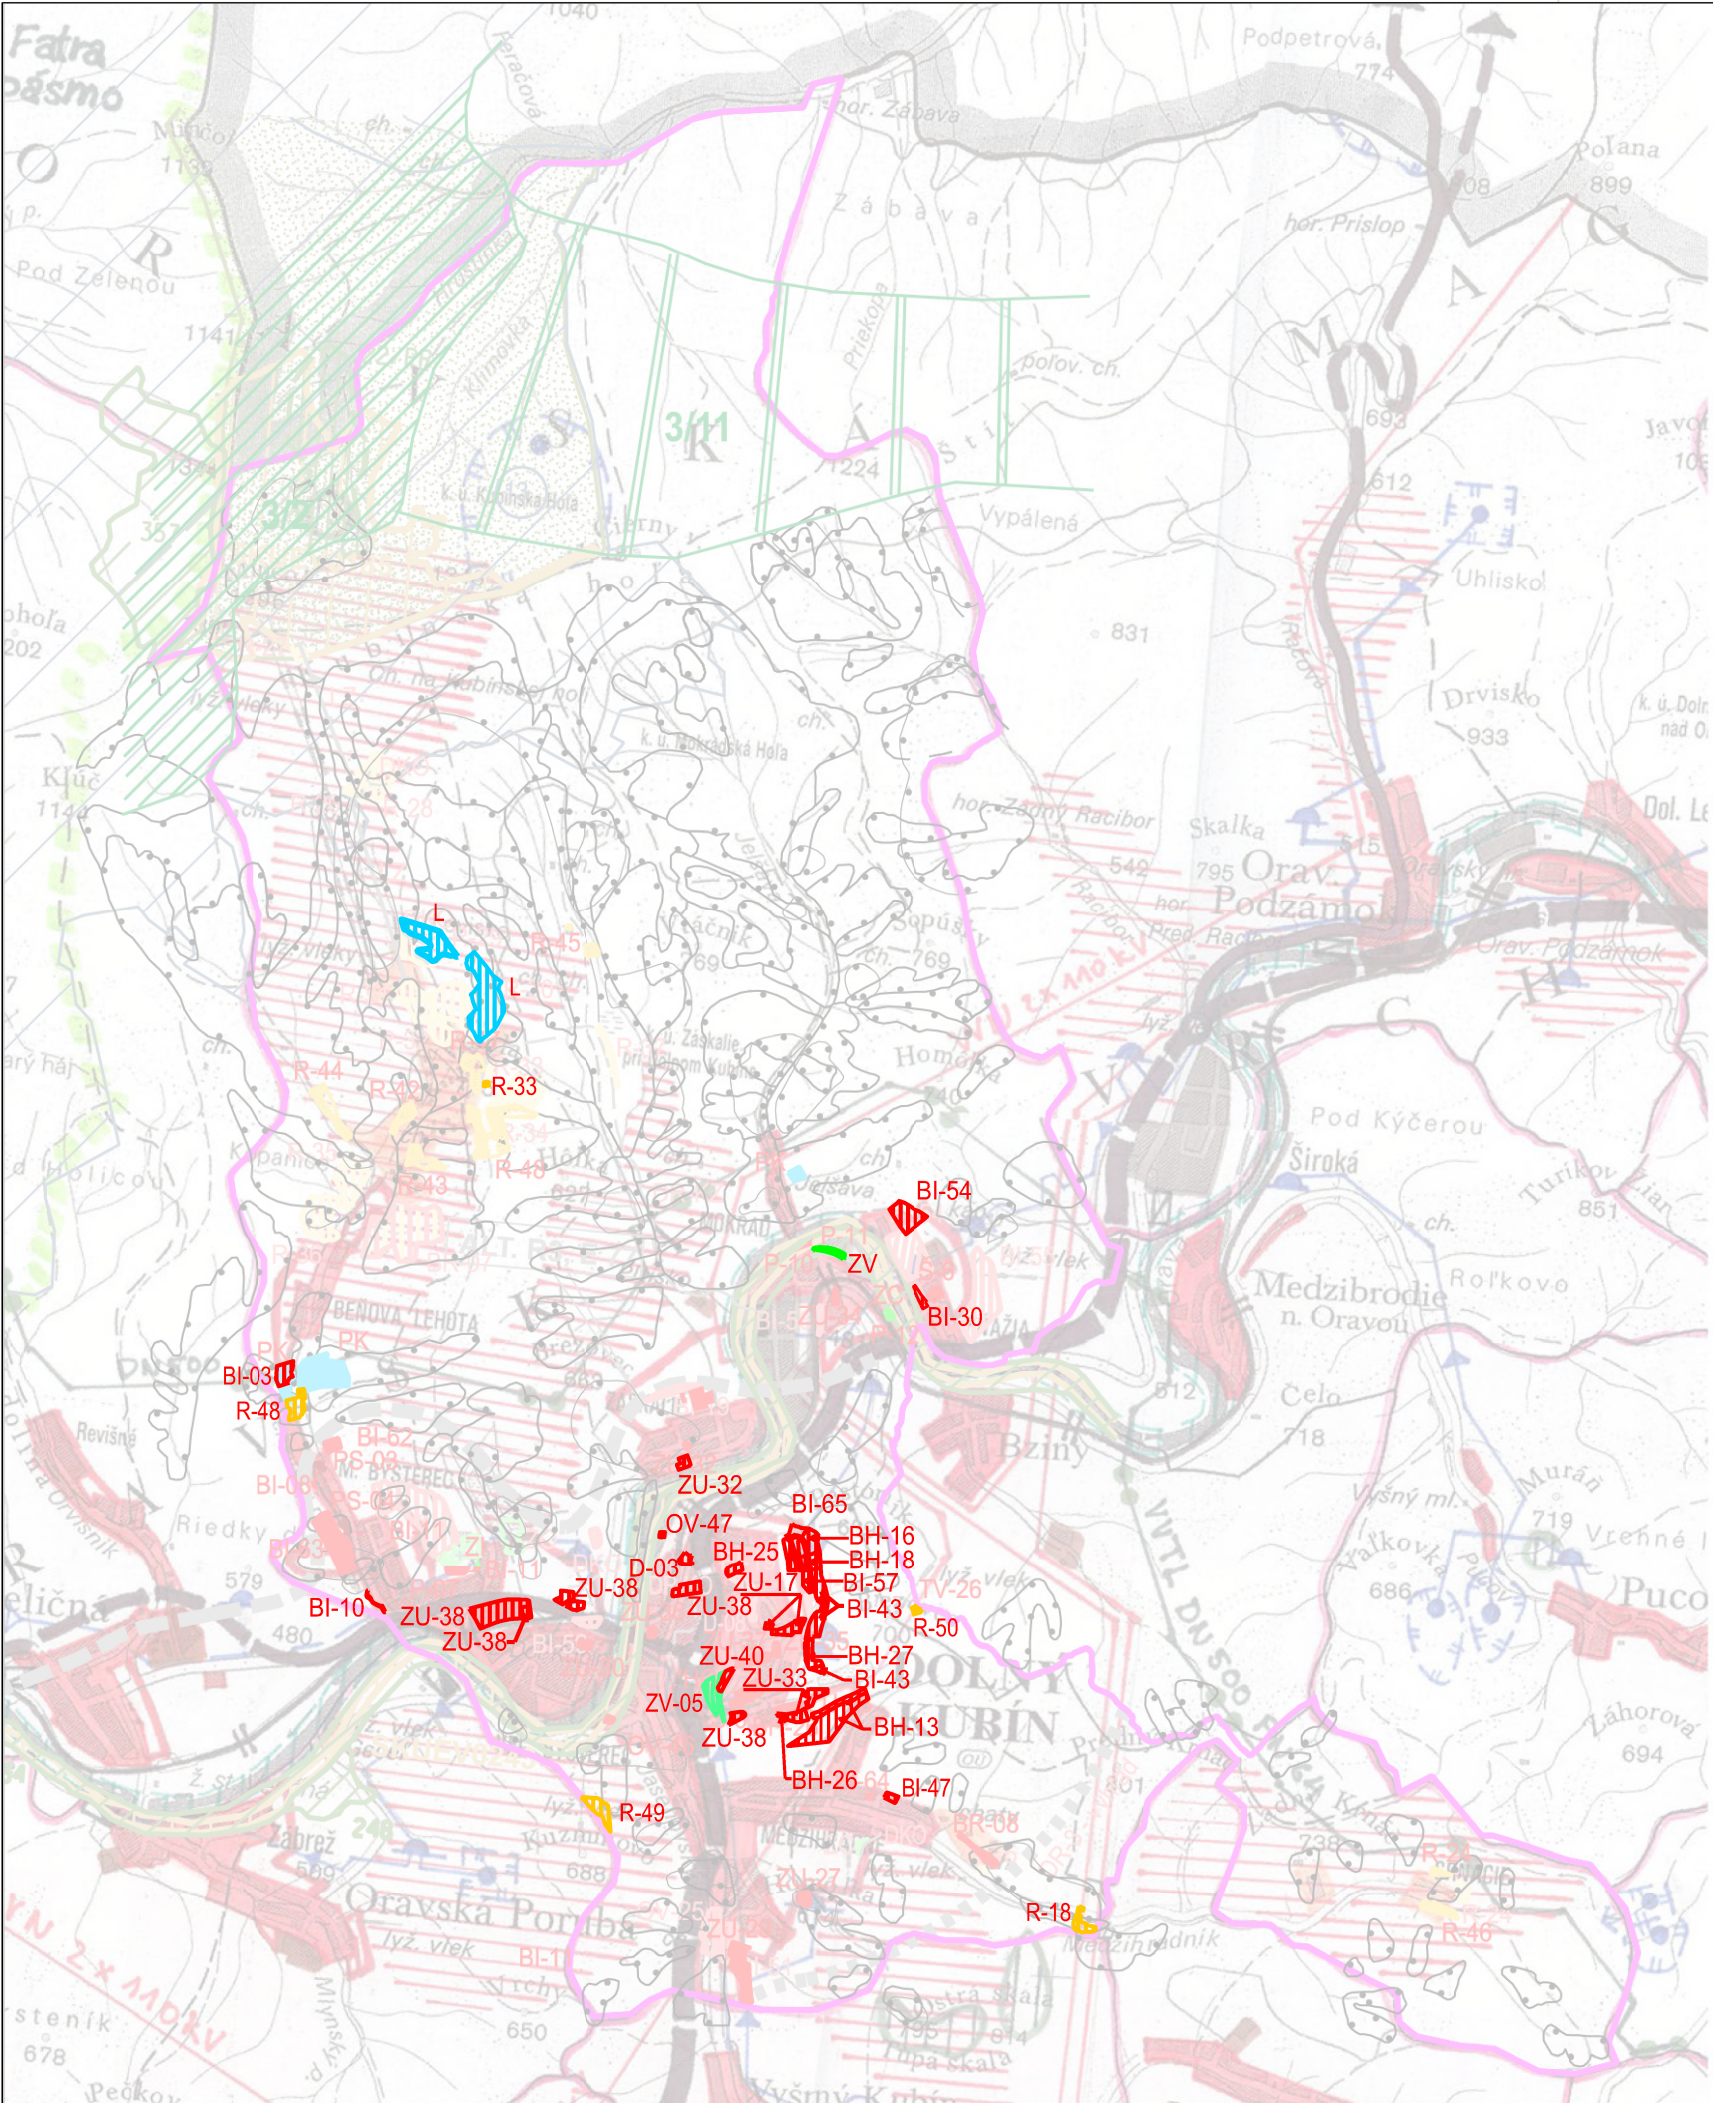

- HRANICE OKRESU
- HRANICE KATASTRÁLNYCH ÚZEMÍ MESTA DOLNÝ KUBÍN
- HRANICE NP MALÁ FATRA
- HRANICE OCHRANNÉHO PÁSMA NP MALÁ FATRA
- OBYTNÉ ÚZEMIA - STAV
- OBYTNÉ ÚZEMIA - NÁVRH
- VÝROBNÉ ÚZEMIA - STAV
- VÝROBNÉ ÚZEMIA - NÁVRH
- REKREAČNÉ ÚZEMIA
- REKREAČNÉ PRIESTORY
- RÝCHLOSTNÉ KOMUNIKÁCIE - NÁVRH
- CESTY I. TRIEDY STAV II NÁVRH
- CESTY II. TRIEDY STAV II NÁVRH
- VN ELEKTRICKÉ VEDENIA
- HLAVNÉ VODOVODNÉ RÁDY
- ZDROJE VODY - STAV, NÁVRH
- OCHRANNÉ PÁSMA VODNÝCH ZDROJOV
- ČOV - STAV, NÁVRH
- ÚZEMIA S 5⁰OCHR. PODLA ZÁK. O OCHR. PRÍRODY A KRAJINY
- ÚZEMIA SO 4⁰OCHR. PODLA Z. O OCHR. PRÍRODY A KRAJINY
- VTL PLYNOVODY
- VTL PLYNOVODY
- AREÁLY POĽNOHOSPODÁRSKEJ PRVOVÝROBY
- CHRÁNENÉ ÚZEMIA EURÓP. VÝZNAMU NATURA 2000
- PLOCHY REKREÁCIE A TURIZMU
- PLOCHY REKREÁCIE A TURIZMU - NÁVRH
- ZÓNA C CHKO HORNÁ ORAVA III⁰
- ZÓNA D CHKO HORNÁ ORAVA II⁰
- MALOPLOŠNÉ CHRÁNENÉ ÚZEMIE IV-V⁰
- CHRÁNENÉ VTÁČIE ÚZEMIE
- PLOCHY VÝZNAMNEJ ZELENÉ A CINTORÍNŮV - NÁVRH
- ZOSUVY
- OZNAČENIE FUNKČNEJ PLOCHY
- SEDAČKOVÁ LANOVKA
- ZRUŠ. ROZVOJ. ZÁMERY VRÁTENÉ DO LP

Schvaľovací orgán : MESTO DOLNÝ KUBÍN
ÚZEMNÝ PLÁN MESTA DOLNÝ KUBÍN,
ZMENY A DOPLNKY č.4
schválené uznesením Mestského zastupiteľstva Dolný Kubín
č. 355/2018, zo dňa 27.09.2018, záväzná časť vyhlásená VZN
MESTA DOLNÝ KUBÍN č.4/2018 zo dňa 27.09.2018
Mgr. Roman Matejov
primátor mesta Dolný Kubín

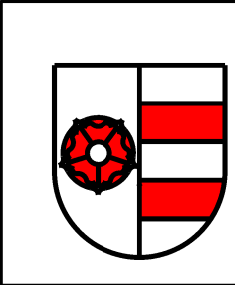

DOKUMENTÁCIA	ÚPN MESTA D.KUBÍN	
STUPEN	NAVH	
NÁZOV VÝKRESU	ŠIRŠIE VZŤAHY	C. ZAKAZKY 22053-20
OBSTARÁVATEĽ	MESTO DOLNÝ KUBÍN	
VED.ATELIÉRU	ING.ARCH. MARIÁN GOČ	Č. VÝKRESU 1
HL.RIEŠITEĽ	ING.ARCH. MARIÁN GOČ	
AUTOR VÝKRESU	ING.ARCH. MARIÁN GOČ	
MIERKA	1 : 50 000	
DÁTUM	MAREC 2025	