


Schéma záväzných častí a verejnoprospešných stavieb

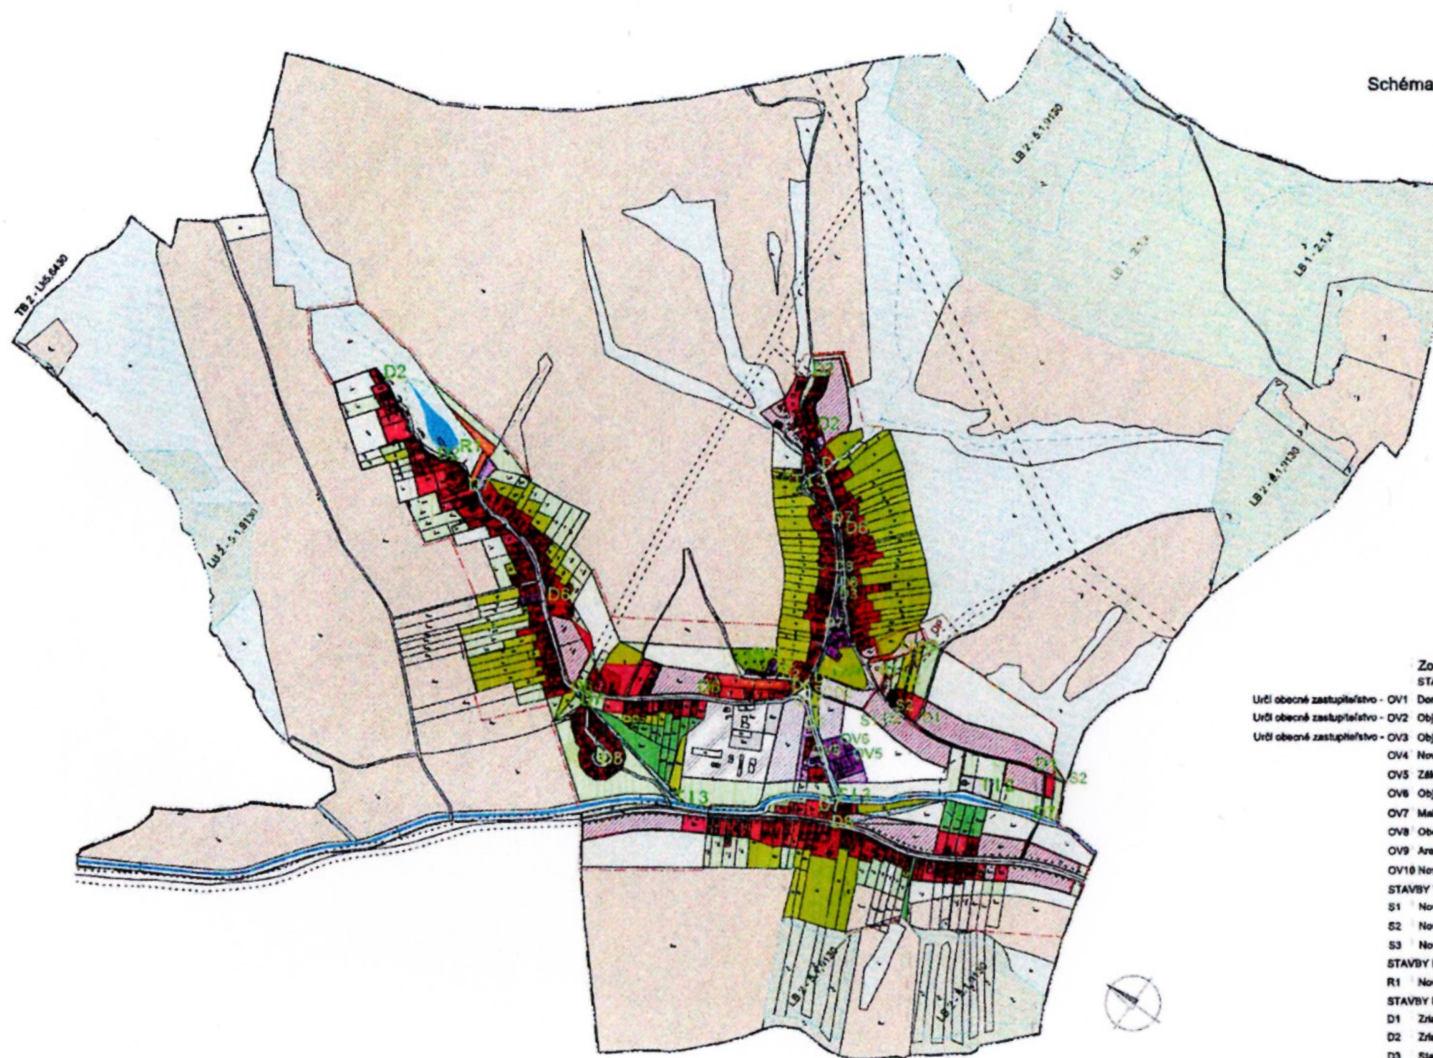

STAV	NÁVRH	
		Hranica katastrálneho územia
		Hranica zastavaného územia

- Zoznam verejnoprospešných stavieb obce ČIČAVA
STAVBY OBČANSKEJ VYBAVENOSTI
- Určí obecné zastupiteľstvo - OV1 Dom opatrovateľskej služby
Určí obecné zastupiteľstvo - OV2 Objekt služieb pre marginalizované skupiny občanov a týrané ženy
Určí obecné zastupiteľstvo - OV3 Objekt verejného zdravotníctva
- OV4 Novostavba strediska sociálnych služieb - Klubový dom
OV5 Základná škola s novostavbou futbalového ihriska
OV6 Objekt materskej školy a jej areálu
OV7 Malé ihrisko
OV8 Obecný úrad
OV9 Areál cintorína
OV10 Novostavba prírodného smútku
- STAVBY TELOVÝCHOVY A ŠPORTU
- S1 Novostavba viacúčelového športového areálu
S2 Novostavba cyklotrasy
S3 Novostavba lyžiarskeho vleku s príslušenstvom
- STAVBY REKREAČNEJ VYBAVENOSTI
- R1 Novostavba národného oddychovej zóny
- STAVBY PRE DOPRAVU A DOPRAVNÉ A ZARIADENIA
- D1 Zriadenie nových zoskupovaných komunikácií kategórie C3
D2 Zriadenie nových ukľudnených komunikácií kategórie D6
D3 Státna doprava : zriadenie verejných parkovísk pre osobné automobily
D4 Zriadenie nových a doplnenie existujúcich samostatných chodníkov
D5 Zriadenie prístupových úsekov poľných ciest zjazdných aj pre automobily
D6 Miestne komunikácie - zmena na kategóriu C2 B40
D7 Mosty a lávky
D8 Autobusová zastávka a jej okolie
- STAVBY VODOHOSPODÁRSKEHO VYBAVENIA
- T11 Líniová stavba - Vodovodná sieť vzhľadom na výstavbu spoločného vodného
T12 ČOV
T13 Vodné toky s protipovodňovou ochranou