


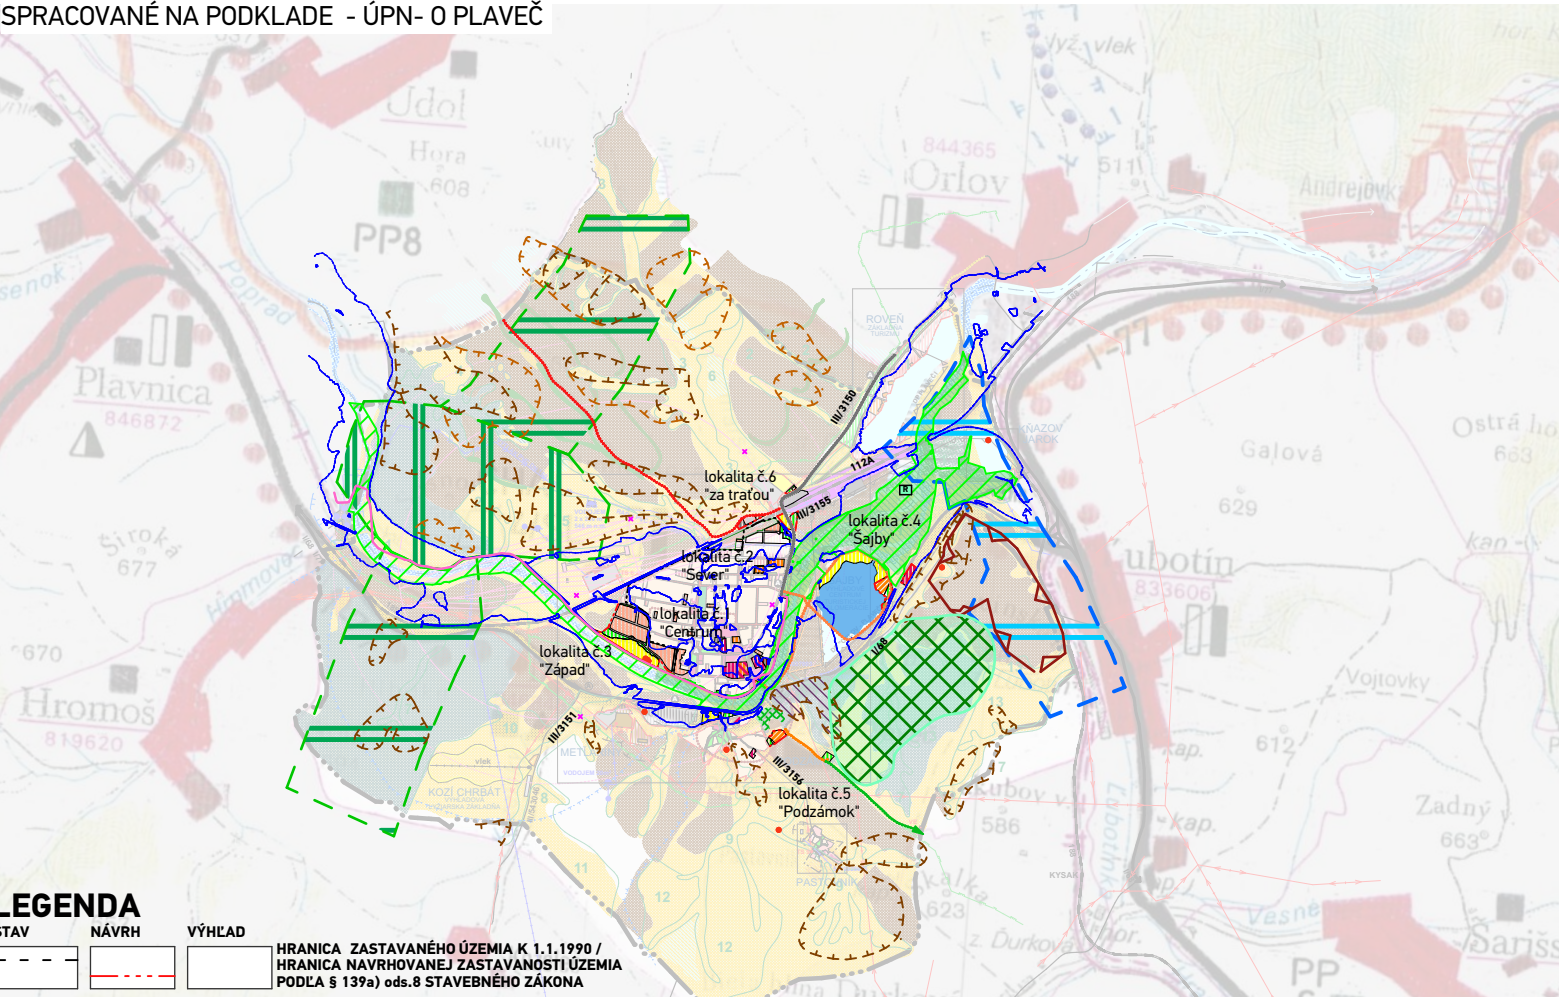

LEGENDA

STAV	NÁVRH	VÝHLAD	
			HRANICA ZASTAVANÉHO ÚZEMIA K 1.1.1990 / HRANICA NAVRHOVANEJ ZASTAVANOSTI ÚZEMIA PODĽA § 139a) ods.8 STAVEBNÉHO ZÁKONA
OCHRANA PRÍRODY			
			NATURA 2000 - ÚZEMIE EURÓPSKEJ SÚSTAVY CHRÁNENÝCH ÚZEMÍ - SKUEV 0951 STREDNÝ TOK POPRADU
			MALOPLOŠNÉ CHRÁNENÉ ÚZEMIE CHRÁNENÝ AREÁL PLAVEČSKÉ ŠTRKOVISKÁ
			CHRÁNENÉ LOŽISKOVÉ ÚZEMIE / PODĽA RÚSES OKRESU STARÁ LUBOVŇA
			MOKRAĎ REGIONÁLNEHO VÝZNAMU / PODĽA RÚSES OKRESU STARÁ LUBOVŇA
			BIOKORIDOR REGIONÁLNEHO VÝZNAMU - TERESTRIČKÝ / PODĽA RÚSES OKRESU STARÁ LUBOVŇA
			BIOCENTRUM REGIONÁLNEHO VÝZNAMU / PODĽA RÚSES OKRESU STARÁ LUBOVŇA
			BIOKORIDOR REGIONÁLNEHO VÝZNAMU - HYDRICKÝ / PODĽA RÚSES OKRESU STARÁ LUBOVŇA
			GENOFONDOVÁ LOKALITA GL2 ZA PLAVEČSKÝM HRADOM / PODĽA RÚSES OKRESU STARÁ LUBOVŇA

PRVKY DOPRAVNEJ INFRAŠTRUKTÚRY			
			EUROVELO
			CYKLOTRASY
			TURISTICKÉ TRASY
			KRÍŽOVÁ CESTA
			ZRUŠENÉ OCHRANNÉ PÁSMA OSOBITNÉHO LETISKA PLAVEČ

FUNKČNÉ VYUŽITIE ÚZEMIA			
			PLOCHY RODINNÝCH DOMOV
			PLOCHY BYTOVÝCH DOMOV
			PLOCHY OBČIANSKEHO VYBAVENIA
			PLOCHY ZMIEŠANÝCH FUNKCIÍ BÝVANIA A OBČIANSKEHO VYBAVENIA
			PLOCHY CESTOVNÉHO RUCHU A TURIZMU
			PLOCHY REKREÁCIE A ŠPORTU
			PLOCHY VEREJNEJ ZELENE
			KRAJINNÁ A IZOLAČNÁ ZELEŇ

			PLOCHA ZBERNÉHO DVORA
			PLOCHY LAHKEJ PRIEMYSELNEJ VÝROBY, SKLADOV A VÝROBNÝCH SLUŽIEB
			PLOCHY TECHNICKÉHO VYBAVENIA
			PLOCHA LESA
			OCHRANNÝ LES / NÁHRADA ZA NÍZKOKMENNÝ PORAST
			VODNÁ PLOCHA
			ZÁPLAVOVÁ ČIARA Q100 PODĽA MAPY POVODŇOVÉHO OHROZENIA SVP s.p.
			UPRAVENÉ SKLÁDKY ODPADU
			ZOSUVY AKTÍVNE - NIE SÚ VHODNÉ NA STAVEBNÉ ÚČELY, STAVEBNÝ ZÁSAH JE PODMIENENÝ DLHODOBEJŠIM MONITOROVANÍM, AKTIVITY ZOSUVU A NÁSLEDNE INŽINIERSKO-GEOLOGICKÝM PRIESKUMOM A POSUDKOM NA KONKRÉTNU PLOCHU
			ZOSUVY POTENCIÁLNE - VHODNOSŤ A PODMIENKY STAVEBNÉHO VYUŽITIA ÚZEMIA JE POTREBNÉ OVERIŤ INŽINIERSKO-GEOLOGICKÝM PRIESKUMOM
			ZOSUVY STABILIZOVANÉ

SCHVAĽOVACIA DOLOŽKA - ÚZEMNÝ PLÁN OBCE PLAVEČ

SCHVAĽOVACÍ ORGÁN: ZASTUPITEĽSTVO OBCE PLAVEČ ČÍSLO UZNESENIA POTVRDZUJÚCEHO PLATNOSTI ÚPN-O: 25/2010 ZÁVÄZNÁ ČASŤ VYHLÁSENÁ VZN. č. 39/2010 DÁTUM SCHVAĽENIA: 27.09.2010	JÁN NEMERGUT STAROSTA OBCE PLAVEČ
	PEČIATKA

ÚZEMNÝ PLÁN OBCE PLAVEČ - Zmeny a doplnky č.01

	SCHVAĽOVACÍ ORGÁN: OBECNÉ ZASTUPITEĽSTVO PLAVEČ ČÍSLO UZNESENIA SCHVAĽUJÚCEHO ÚPN-O - ZaD 01: DÁTUM SCHVAĽENIA:	Mgr. PETER ŠLOŠÁR STAROSTA OBCE PLAVEČ
		PEČIATKA

	NAZOV VÝKRESU: Širšie vzťahy a návrh záujmového územia Č. LOK./NÁZOV PRE ZA D: 1 : 50 000 DÁTUM: 03/2025	1
Architektonické štúdio Atrium s.r.o. Mlynská 27, 040 01 Košice T: +421 55 6231 587 info@atriumarchitekti.sk www.atriumarchitekti.sk	lokalita č.1 "Centrum" lokalita č.2 "Sever" lokalita č.3 "Východ" lokalita č.4 "Sajby"	lokalita č.5 "Podzámok" lokalita č.6 "Za traťou"