


ÚZEMNÝ PLÁN MESTA POPRAD

úplné znenie k 31.08.2024

KOMPLEXNÝ VÝKRES PRIESTOROVÉHO USPORIADANIA

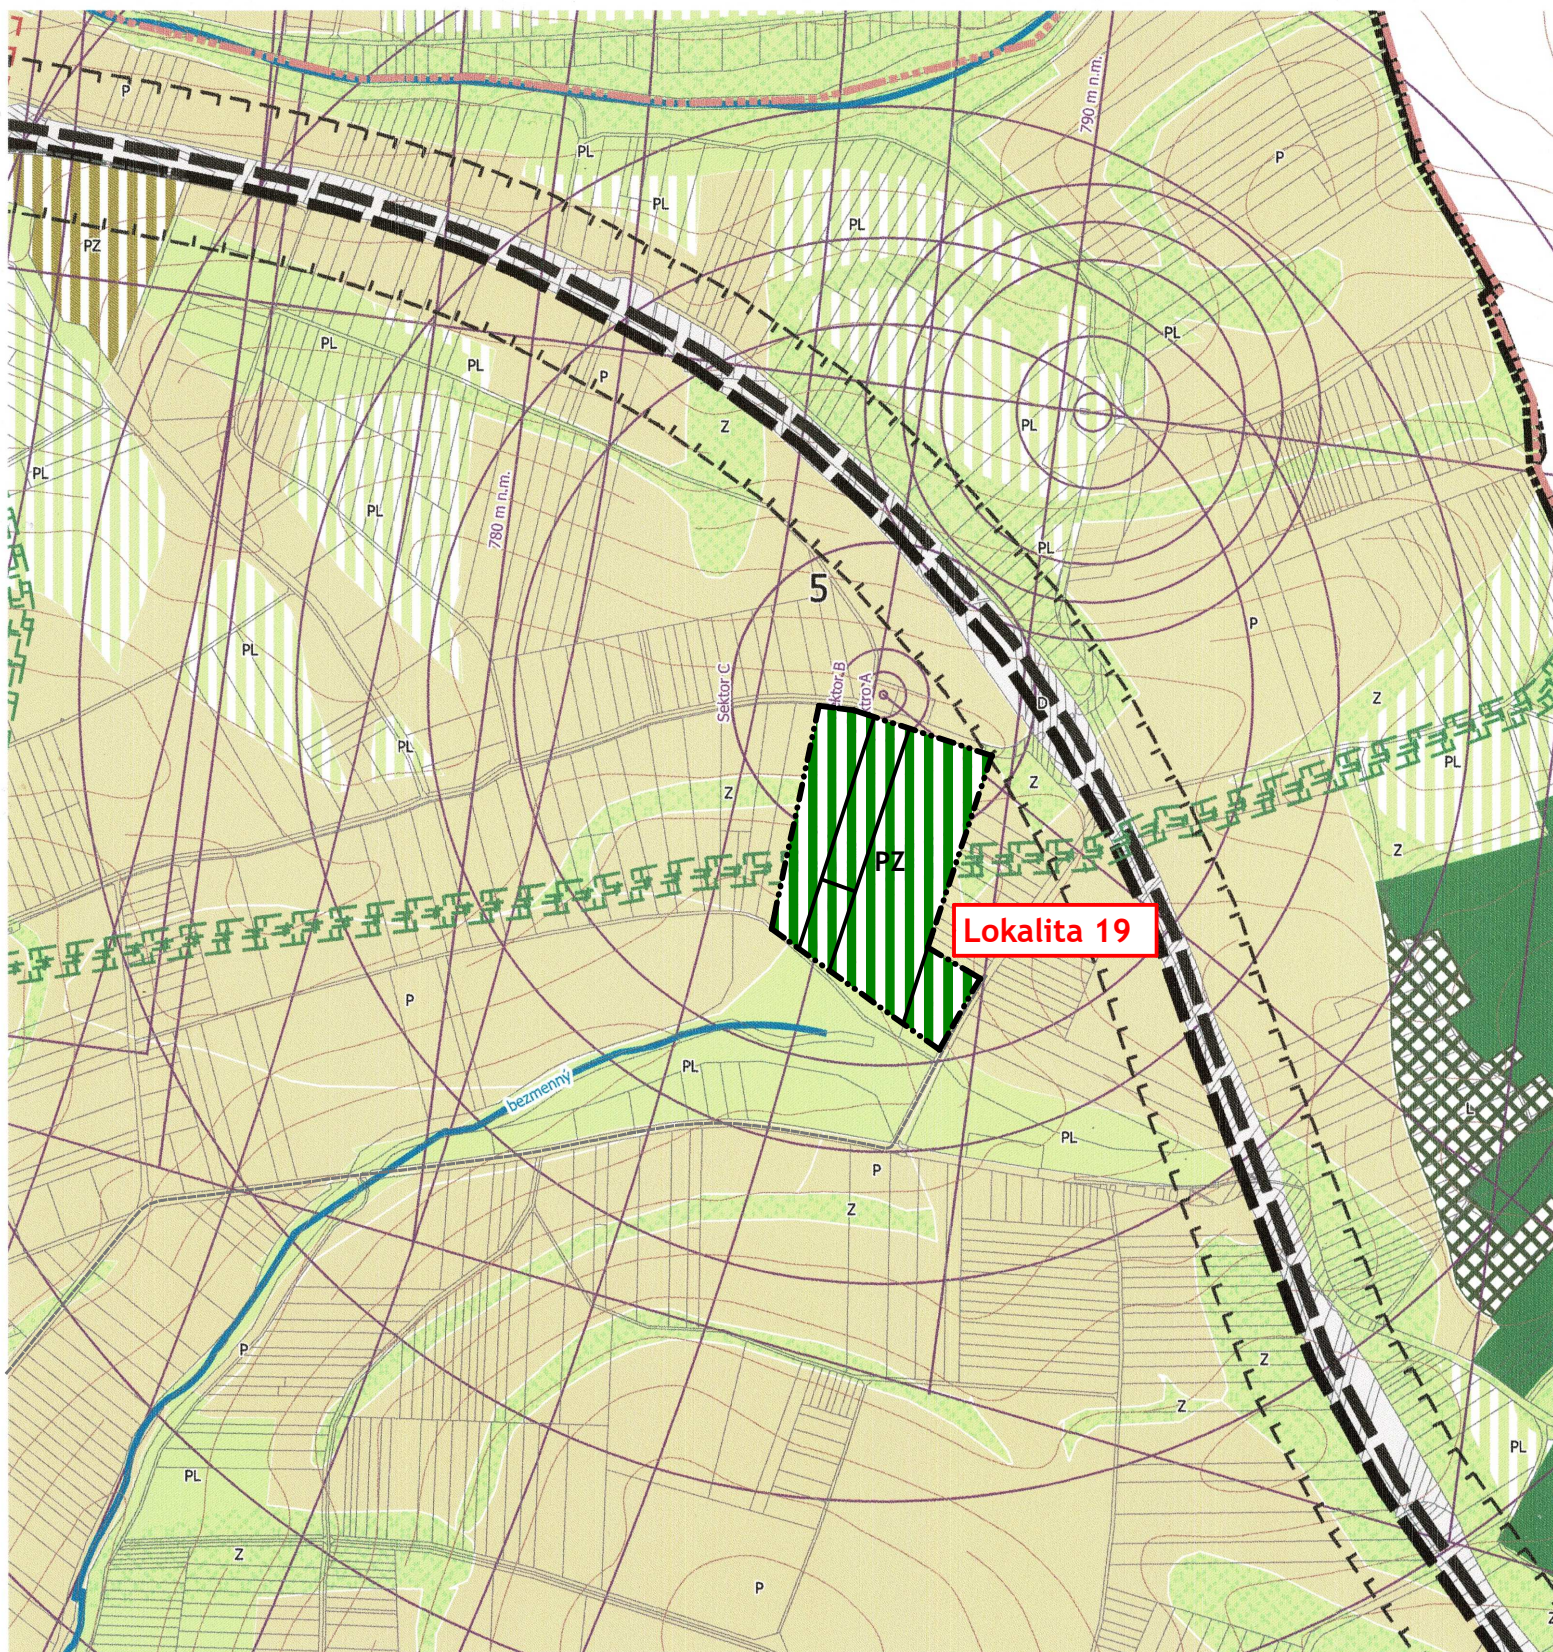

Legenda

- Urbanistické okrsky hranice
- PZ Záhradkárske lokality - Návrh
- Účelová komunikácia - Návrh

