


ÚZEMNÝ PLÁN MESTA POPRAD

úplné znenie k 31.08.2024

KOMPLEXNÝ VÝKRES PRIESTOROVÉHO USPORIADANIA

ZMENA A DOPLNOK 99/2024 - NÁVRH

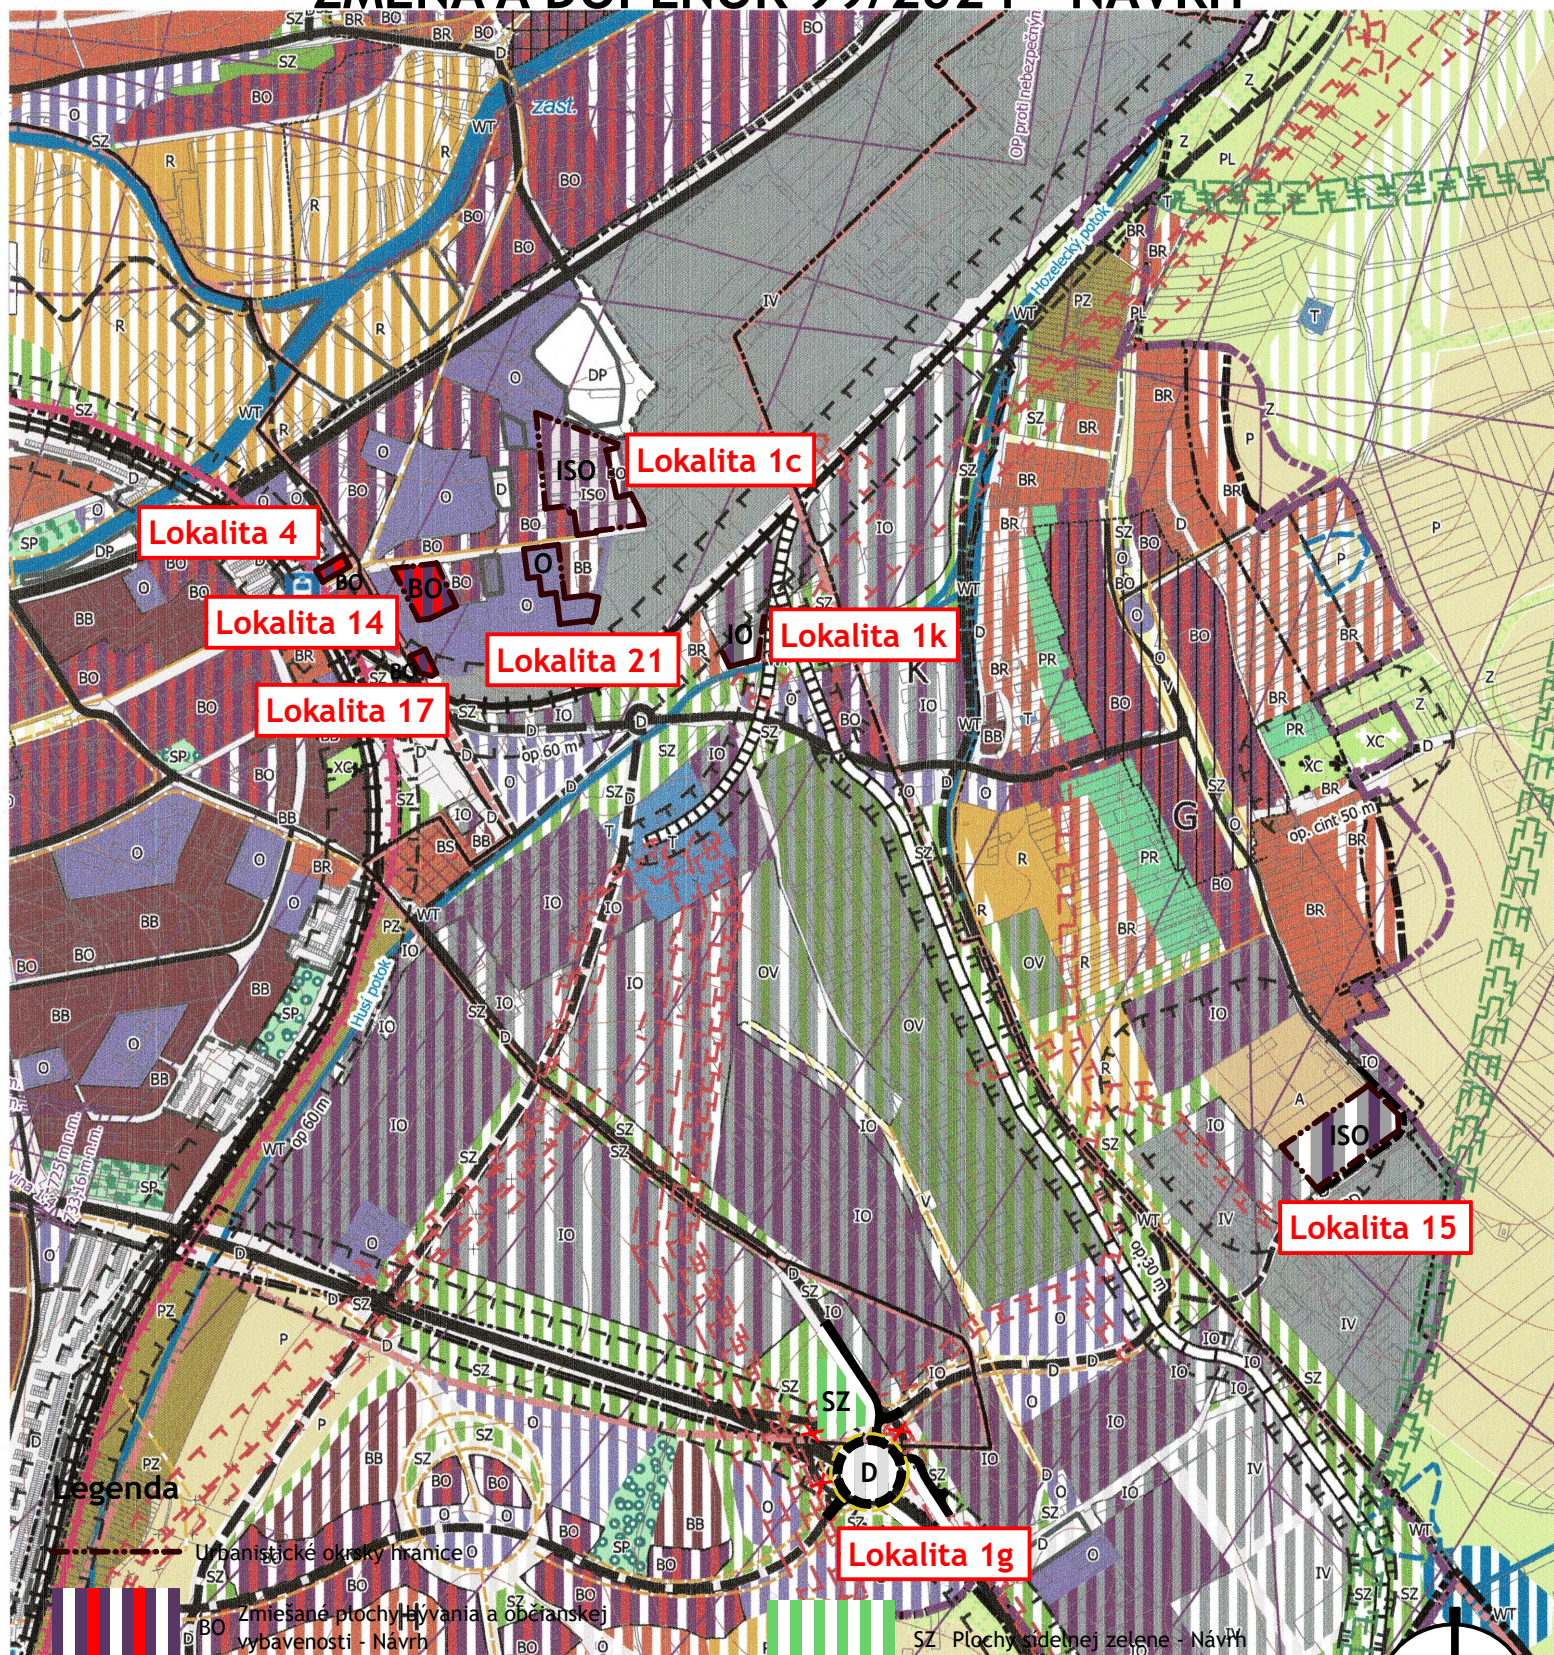

Legenda



Urbanistické okraje hranice
Zmiešané plochy bývania a občianskej
vybavenosti - Návrh




IO Zmiešané plochy výroby, výrobných
služieb a občianskej vybavenosti - Návrh
ISO Zmiešané plochy nevýrobných služieb
skladového hospodárstva a občianskej
vybavenosti - Návrh



Hlavné pešie a cyklistické komunikácie, pešie
priestranstvá D2 a D3 - Návrh




D Plochy dopravnej vybavenosti - Návrh

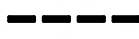

Zberné komunikácie B1, cesty I. a II. triedy - Návrh



Zberné komunikácie B1, cesty I. a II. triedy - Na zrušenie

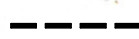

Obslužné komunikácie C1, C2 - Návrh

