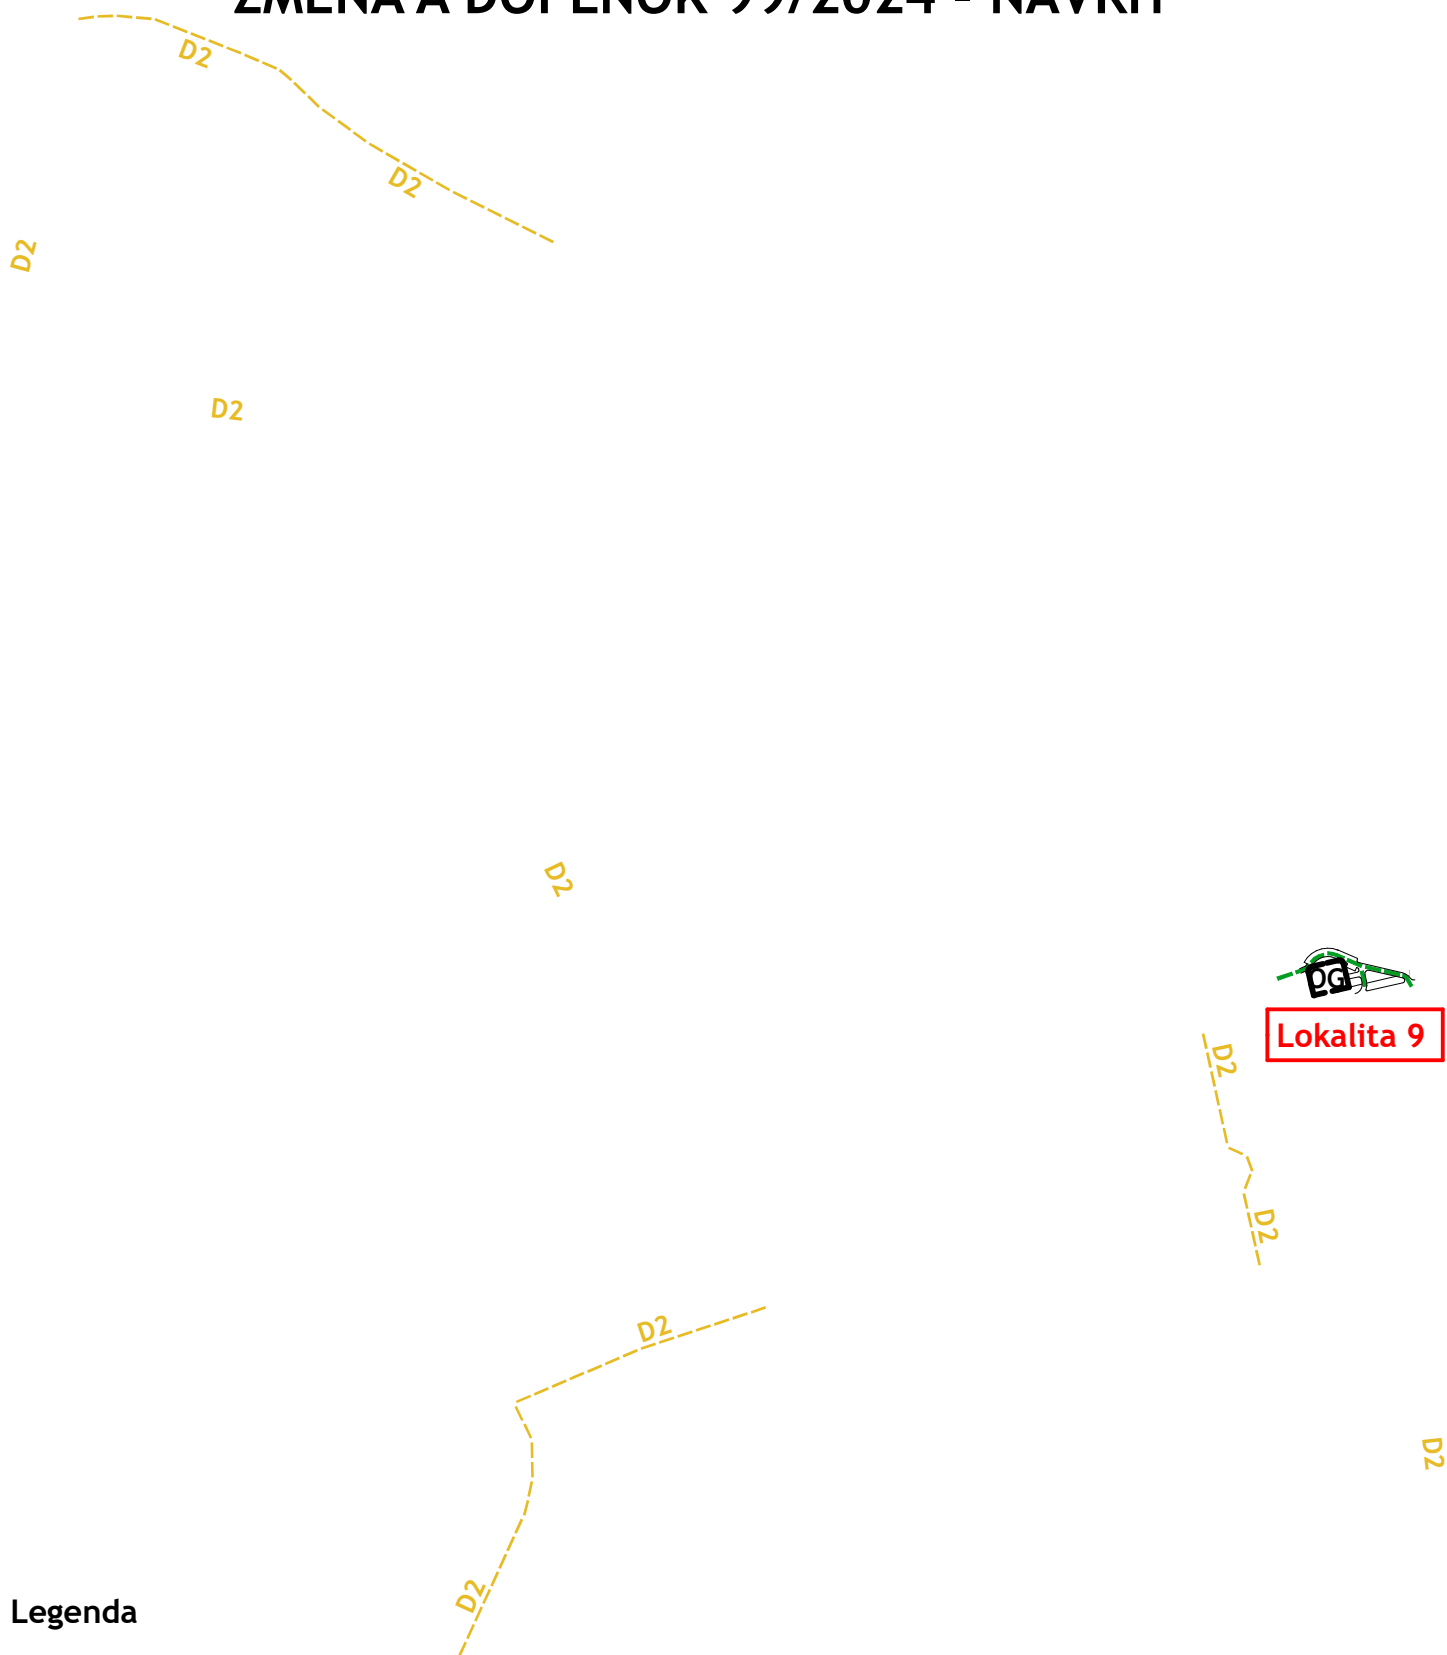




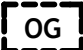


ZMENA A DOPLNOK 99/2024 - NÁVRH



Legenda

-  Zberné komunikácie B1, cesty I. a II. triedy - Stav
-  Zberné komunikácie B2, cesty III. triedy - Návrh
-  Obslužné komunikácie C1, C2 - Návrh
-  **D2** Hlavné pešie a cyklistické komunikácie, pešie priestranstvá D2 a D3 - Návrh
-  Plochy statickej dopravy - garáže