
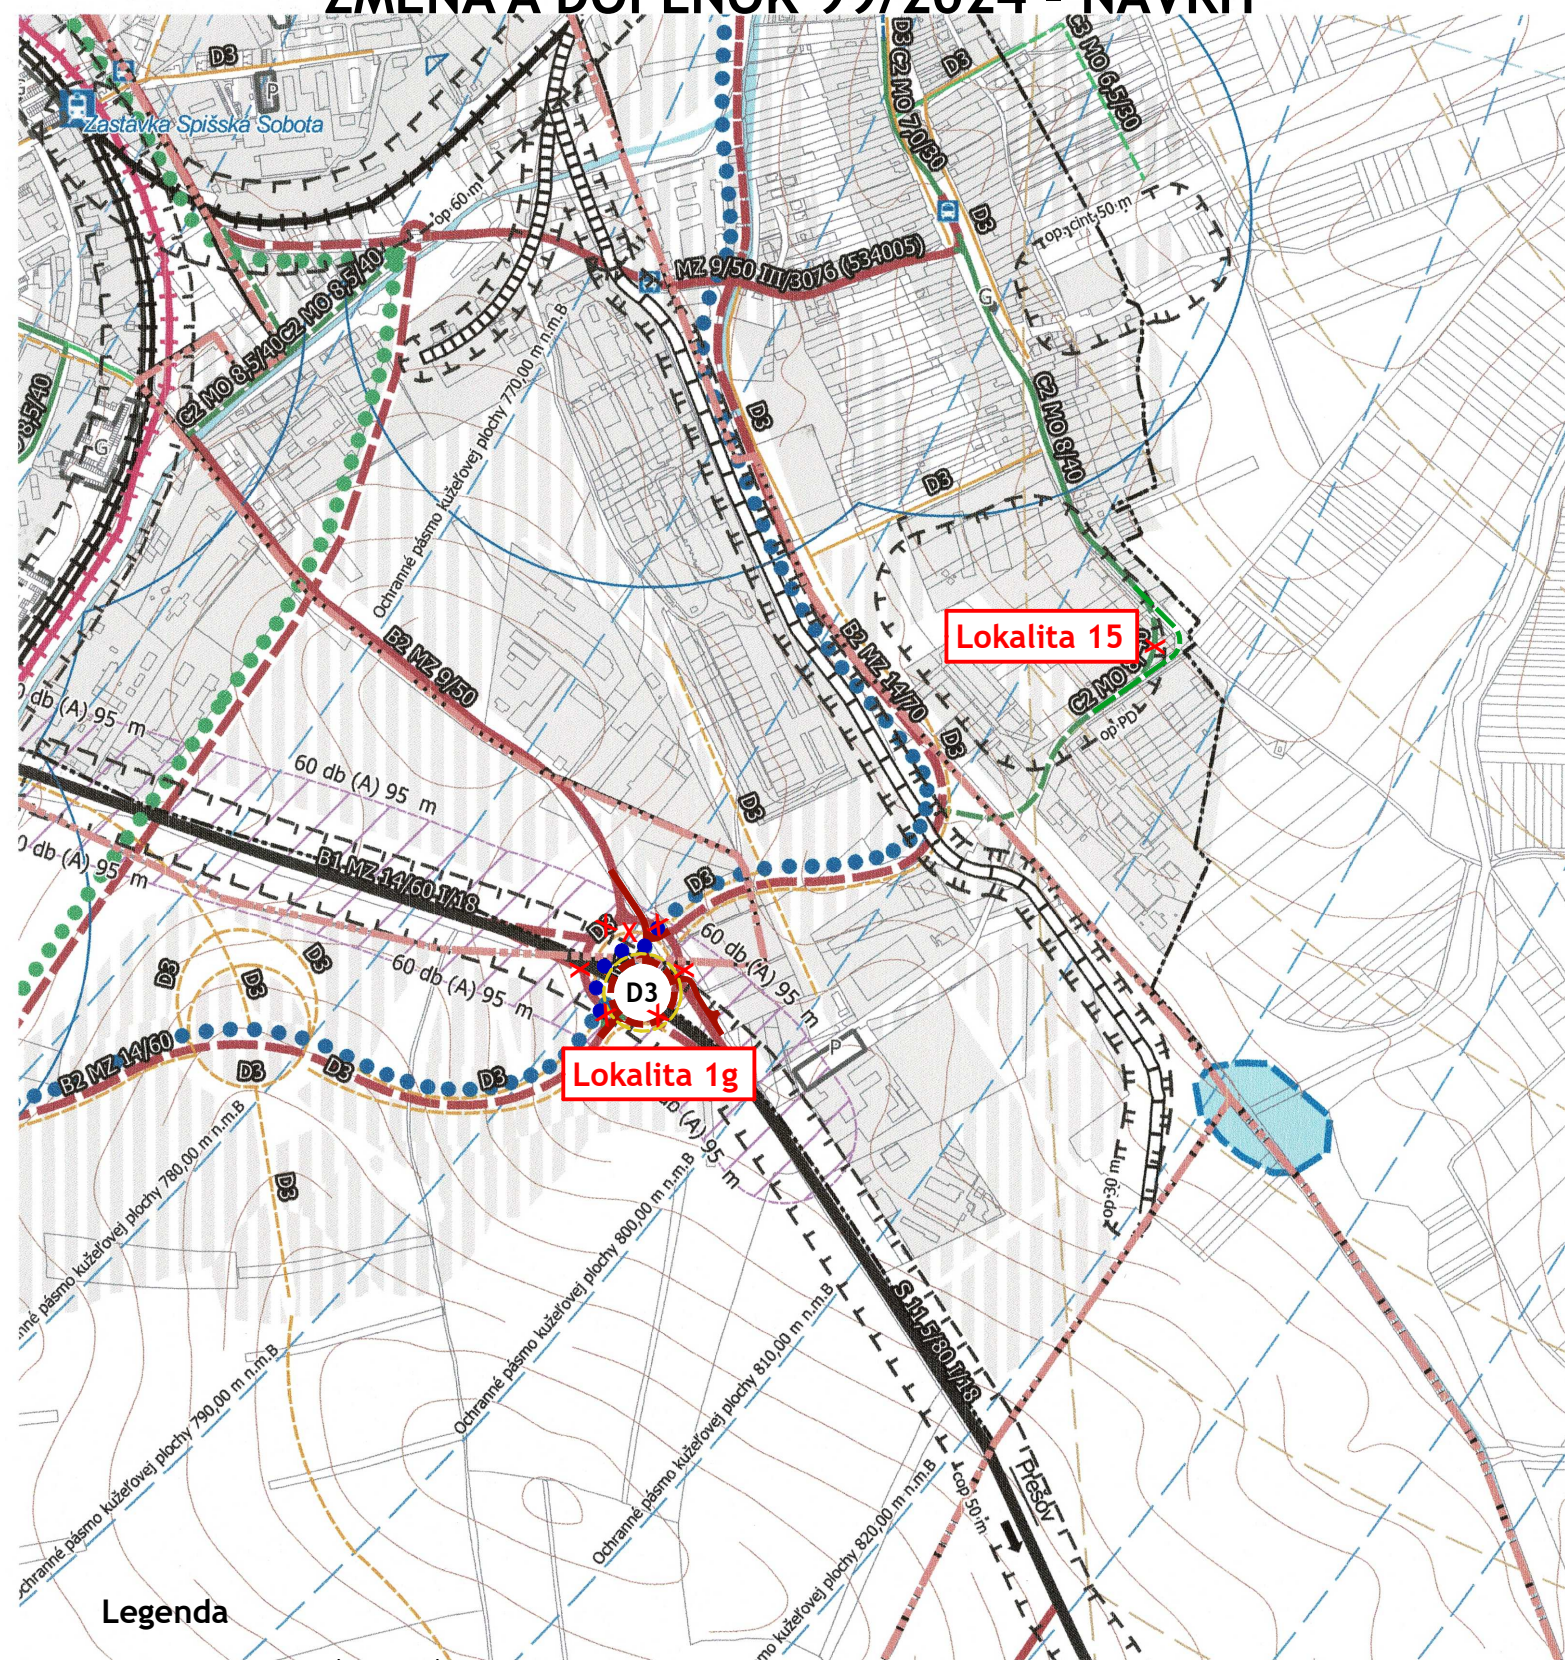


ÚZEMNÝ PLÁN MESTA POPRAD

úplné znenie k 31.08.2024

VÝKRES DOPRAVY

ZMENA A DOPLNOK 99/2024 - NÁVRH

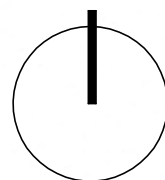

Legenda

- Zberné komunikácie B1, cesty I. a II. triedy - Stav
- Zberné komunikácie B2, cesty III. triedy - Návrh
- Obslužné komunikácie C1, C2 - Návrh
- Hlavné pešie a cyklistické komunikácie, pešie priestranstvá D2 a D3 - Návrh
- III. mestský okruh