


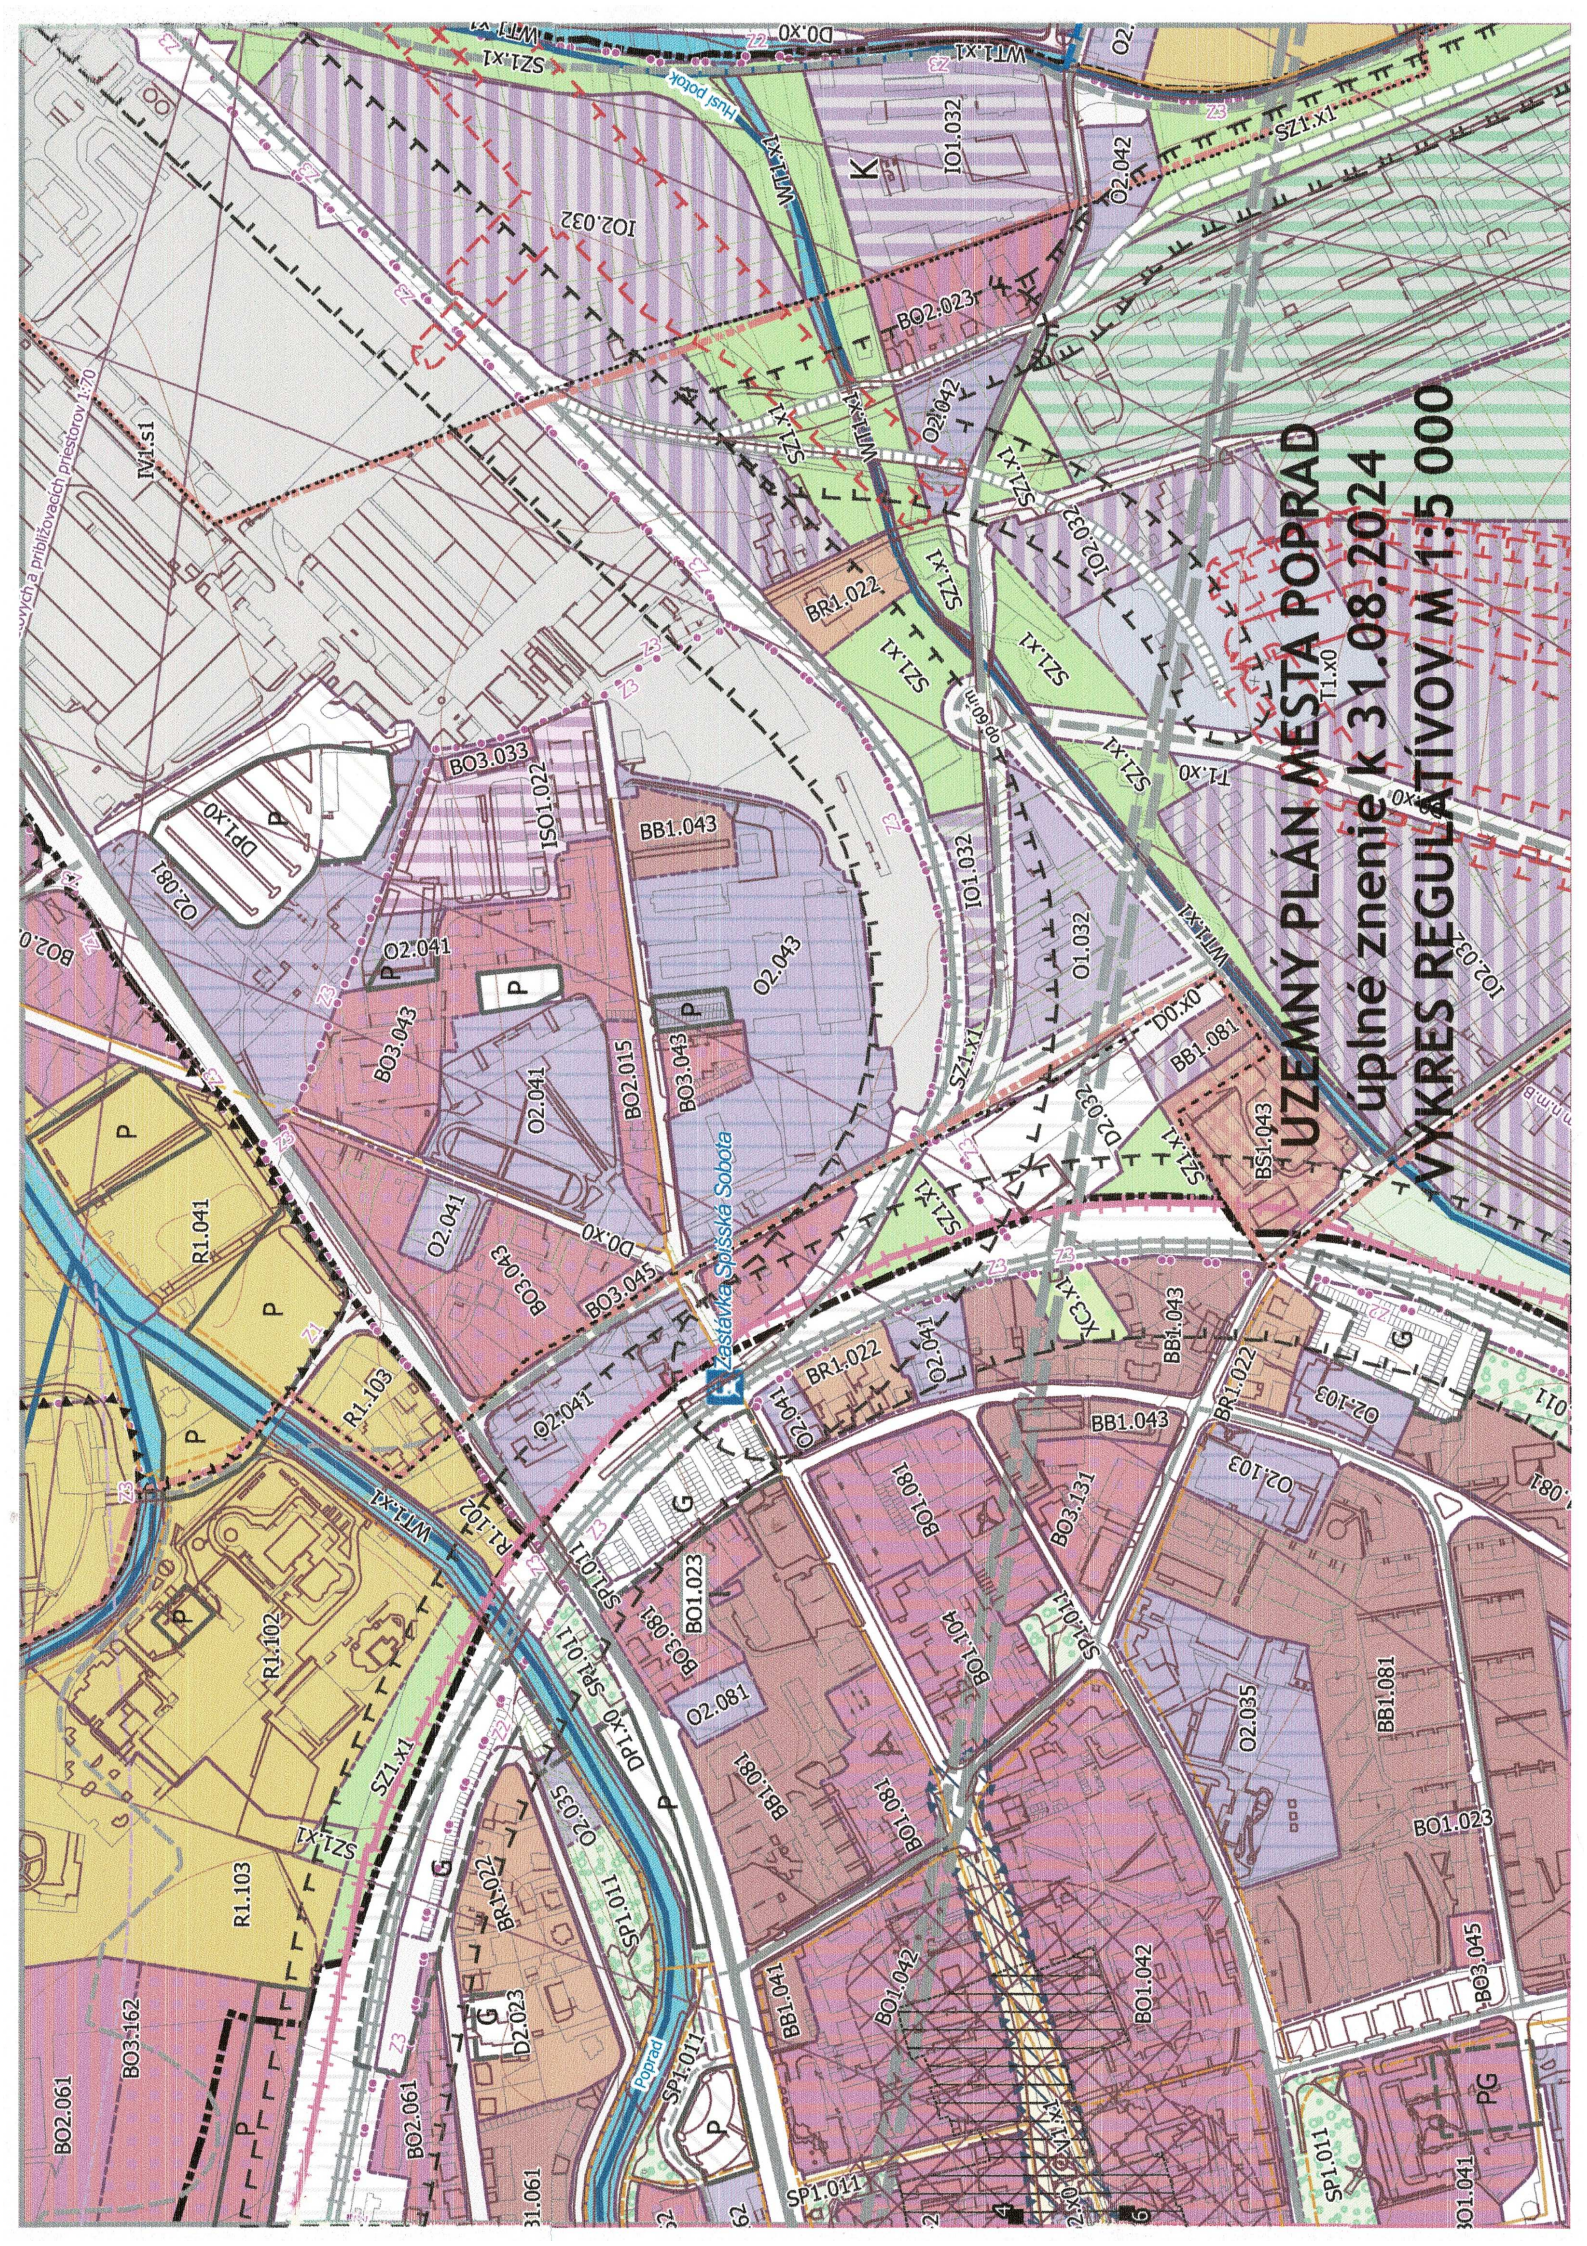

UZEMNÝ PLÁN MESTA POPRAD

uplné znenie k 31.08.2024

VÝKRES REGULATÍVOM 1:5 000

Zastávka Spisska Sobota