


ÚZEMNÝ PLÁN MESTA POPRAD

úplné znenie k 31.08.2024

VÝKRES REGULATÍVOV M 1:5 000

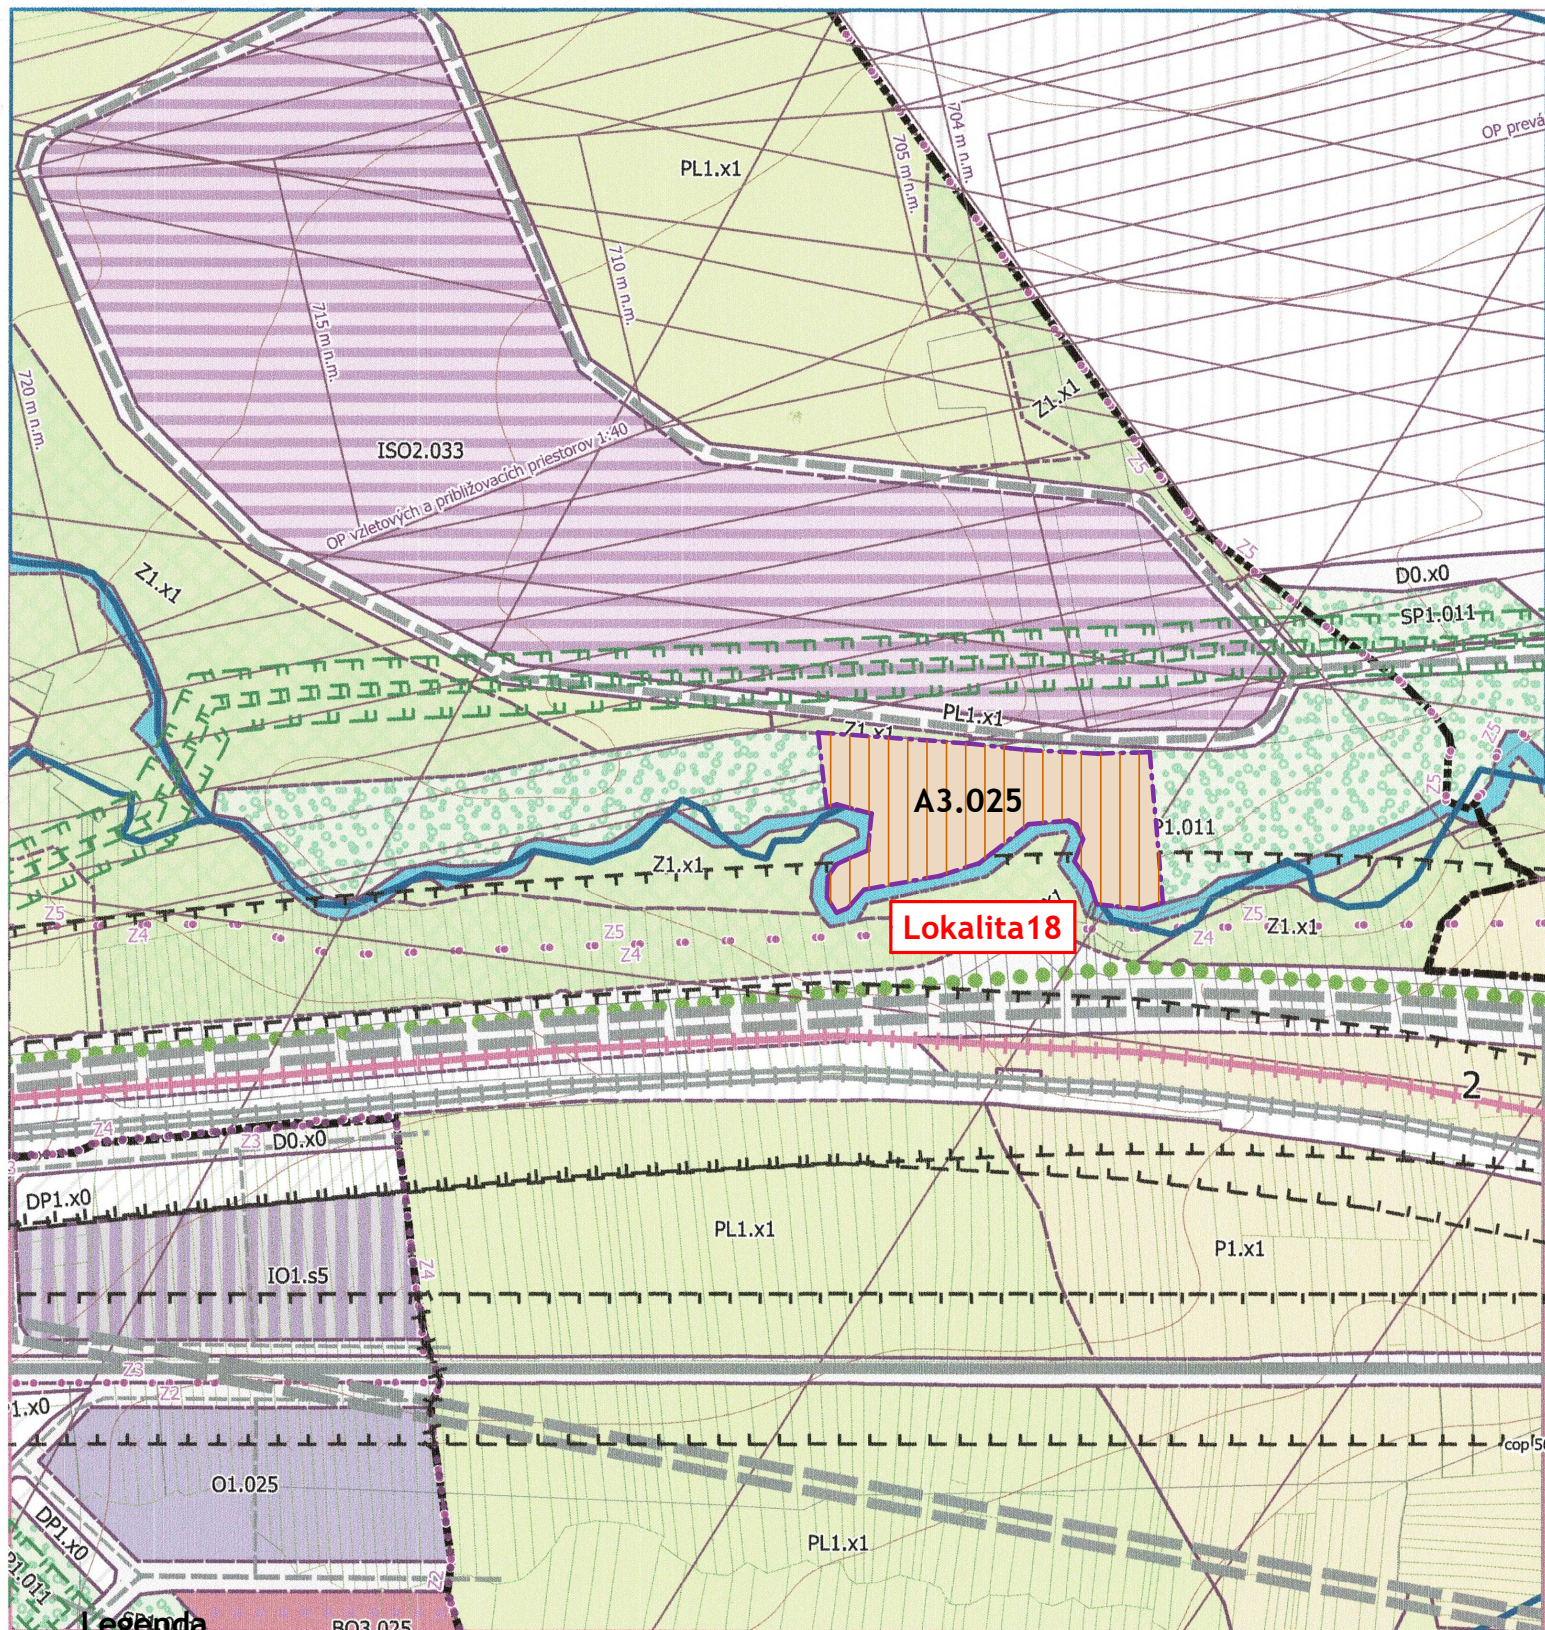

Vymedzenie regulačných blokov



A3 Rybné hospodárstvo

025

Výškové obmedzenie 2 NP 10 m, Miera zastavanosti
Iz = 0,45 Ie = 0,40, Špecifická regulácia = neurčuje sa