
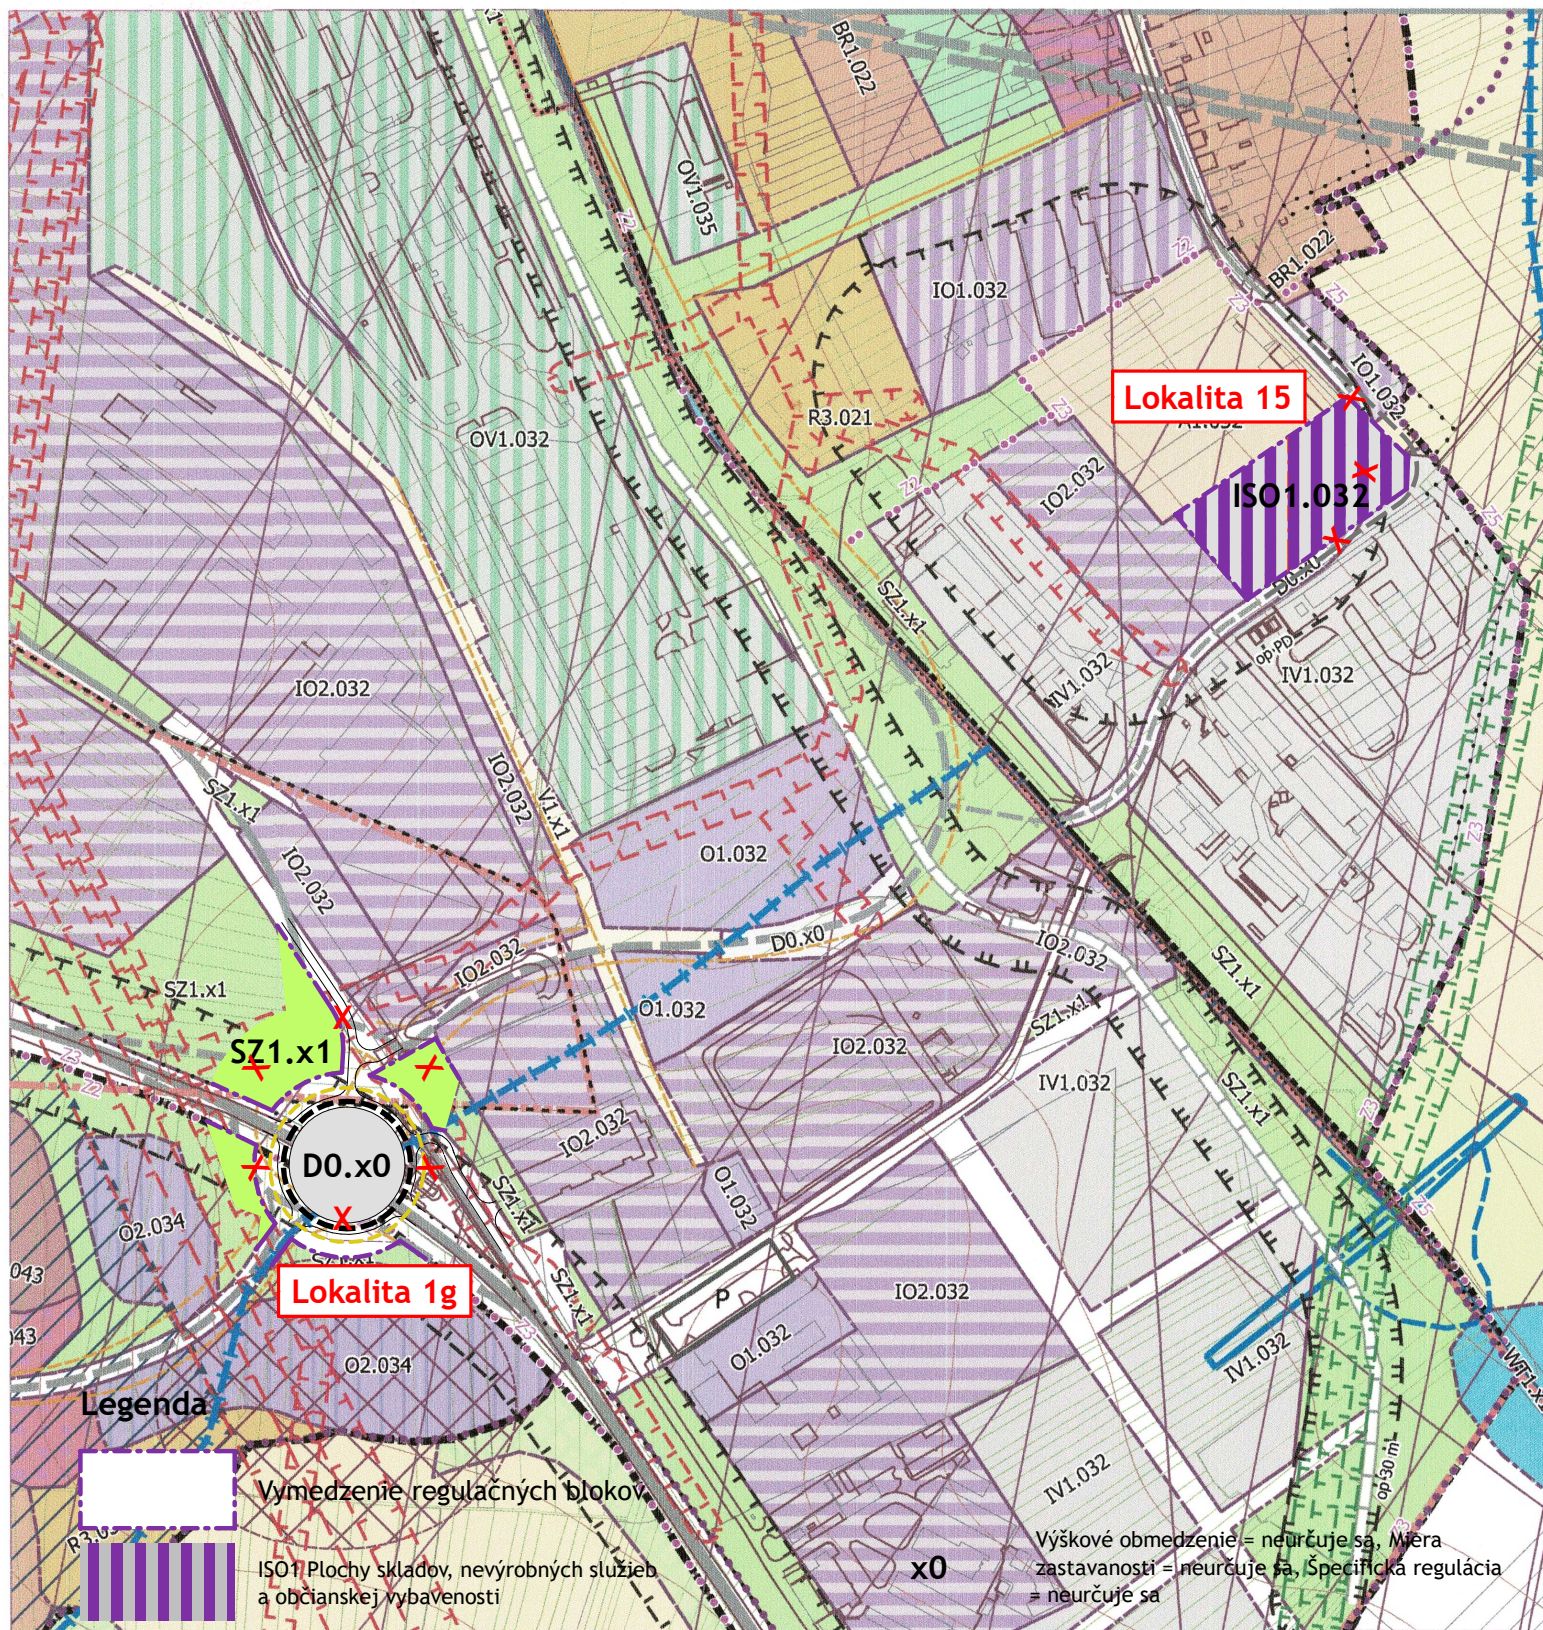


ÚZEMNÝ PLÁN MESTA POPRAD

úplné znenie k 31.08.2024

VÝKRES REGULATÍVOV M 1:5 000

ZMENA A DOPLNOK 99/2024 - NÁVRH

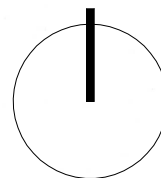

Legenda



Vymedzenie regulačných blokov

ISO1 Plochy skladov, nevýrobných služieb a občianskej vybavenosti

032

Výškové obmedzenie 3 NP 15 m, Miera zastavanosti Iz = 0,70 Ie = 0,15 Špecifická regulácia = neurčuje sa

D0 komunikácie a plochy pod dopravnými inžinierskymi stavbami

SZ1 Plochy verejnej zelene

x1

Výškové obmedzenie = neurčuje sa, Miera zastavanosti = neurčuje sa, Špecifická regulácia = neurčuje sa

Výškové obmedzenie = neurčuje sa, Miera zastavanosti = bez stavieb, Špecifická regulácia = neurčuje sa

hlavné pešie a cyklistické komunikácie, pešie priestranstvá D2 a D3 - návrh

X

Zmena trasy križovatky, resp. cesty - na zrušenie