
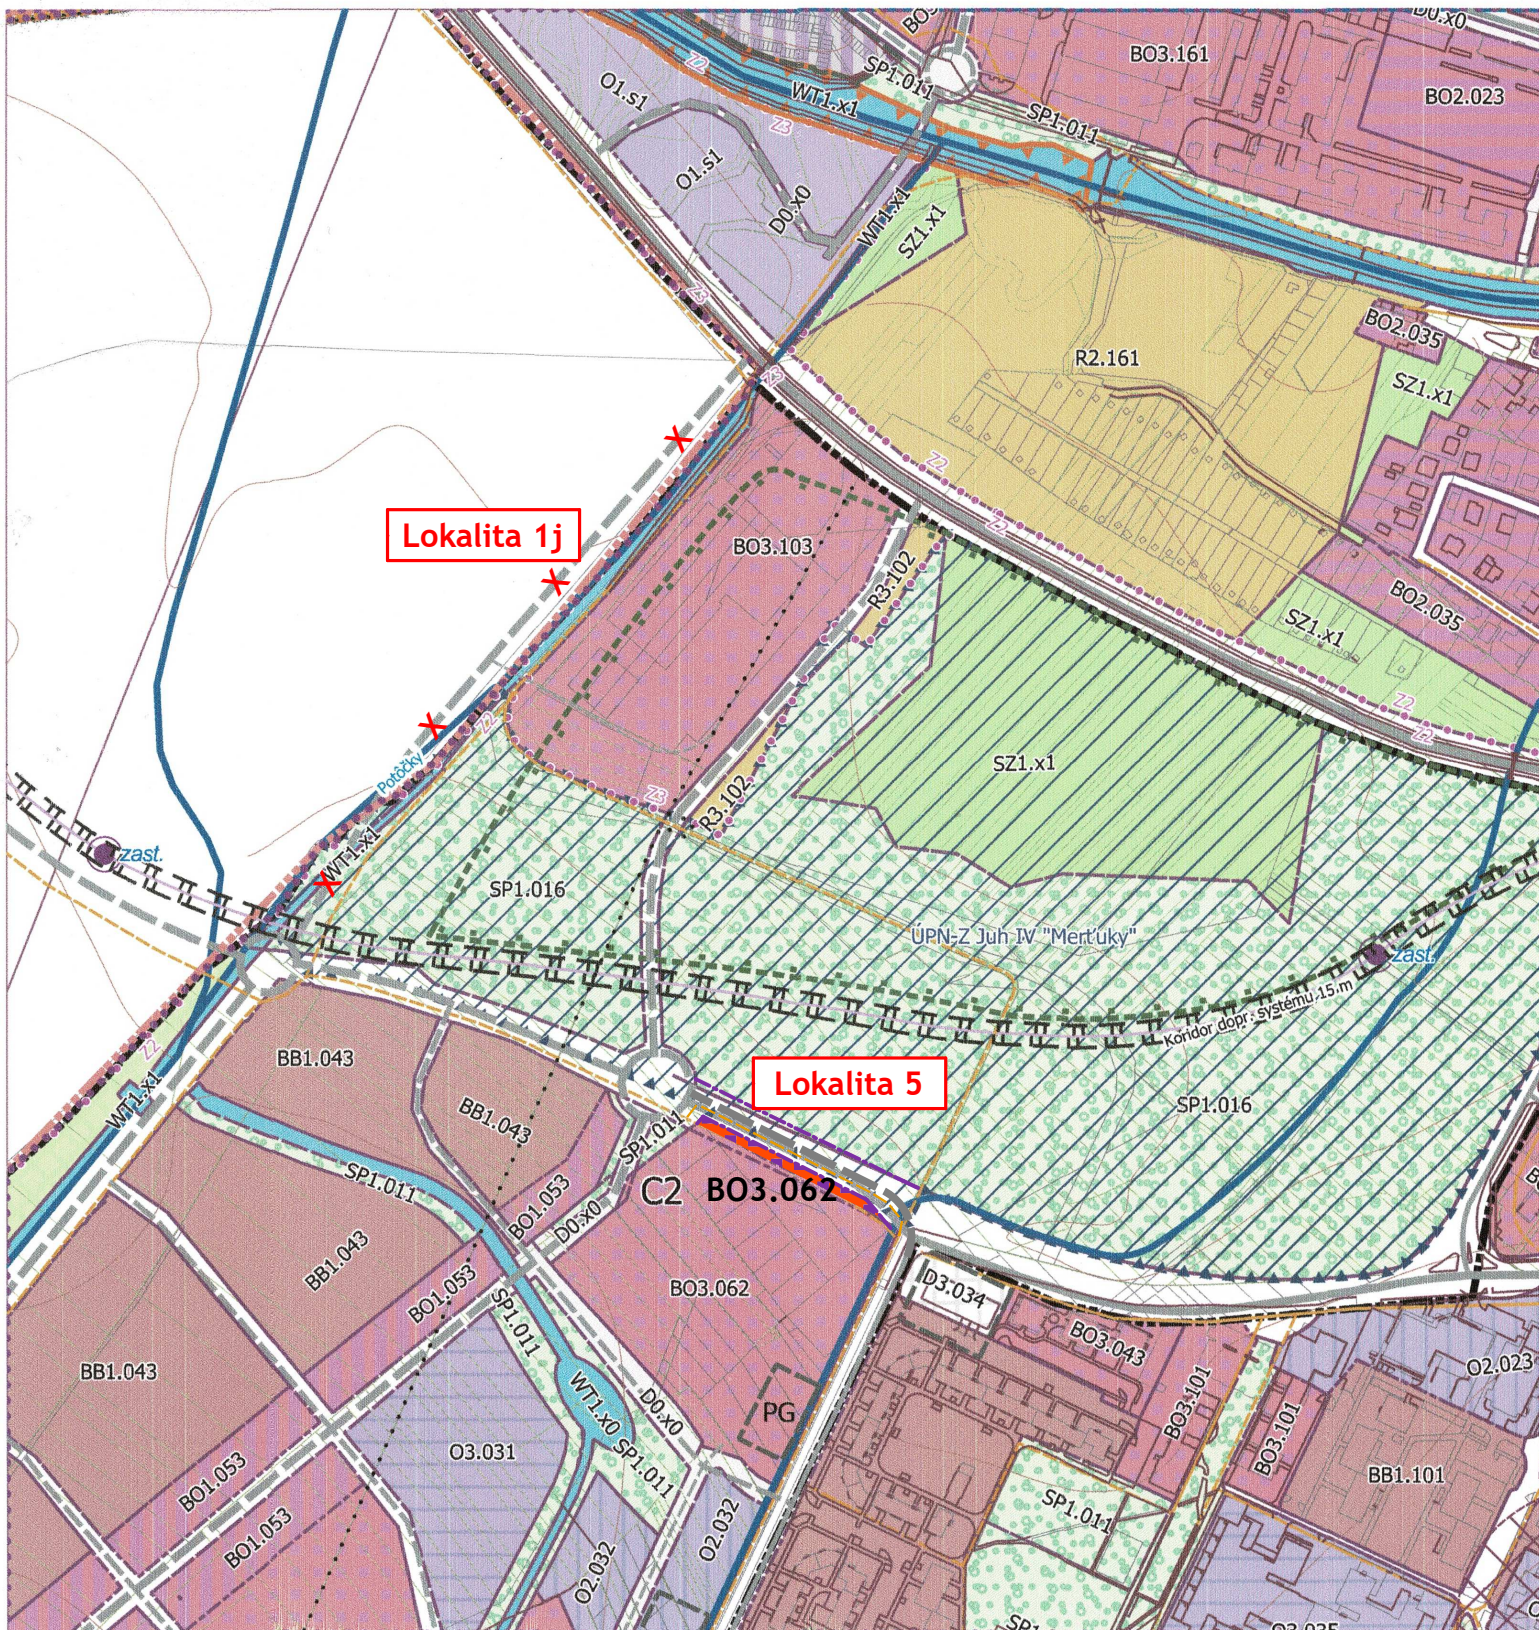


ÚZEMNÝ PLÁN MESTA POPRAD

úplné znenie k 31.08.2024

VÝKRES REGULATÍVOV M 1:5 000

ZMENA A DOPLNOK 99/2024 - NÁVRH

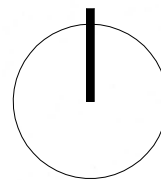

Legenda



Vymedzenie regulačných blokov



BO3 Centrálne zóny mestského charakteru



zberné komunikácie B2, cesty III. triedy - Návrh



zberné komunikácie B2, cesty III. triedy - Zrušenie cesty



hlavné pešie a cyklistické komunikácie, pešie priestranstvá D2 a D3 - Návrh

062

Výškové obmedzenie 6 NP + P 25 m Miera zastavania
Iz = 0,40, Ie = 0,40 Špecifická regulácia = neurčuje sa