
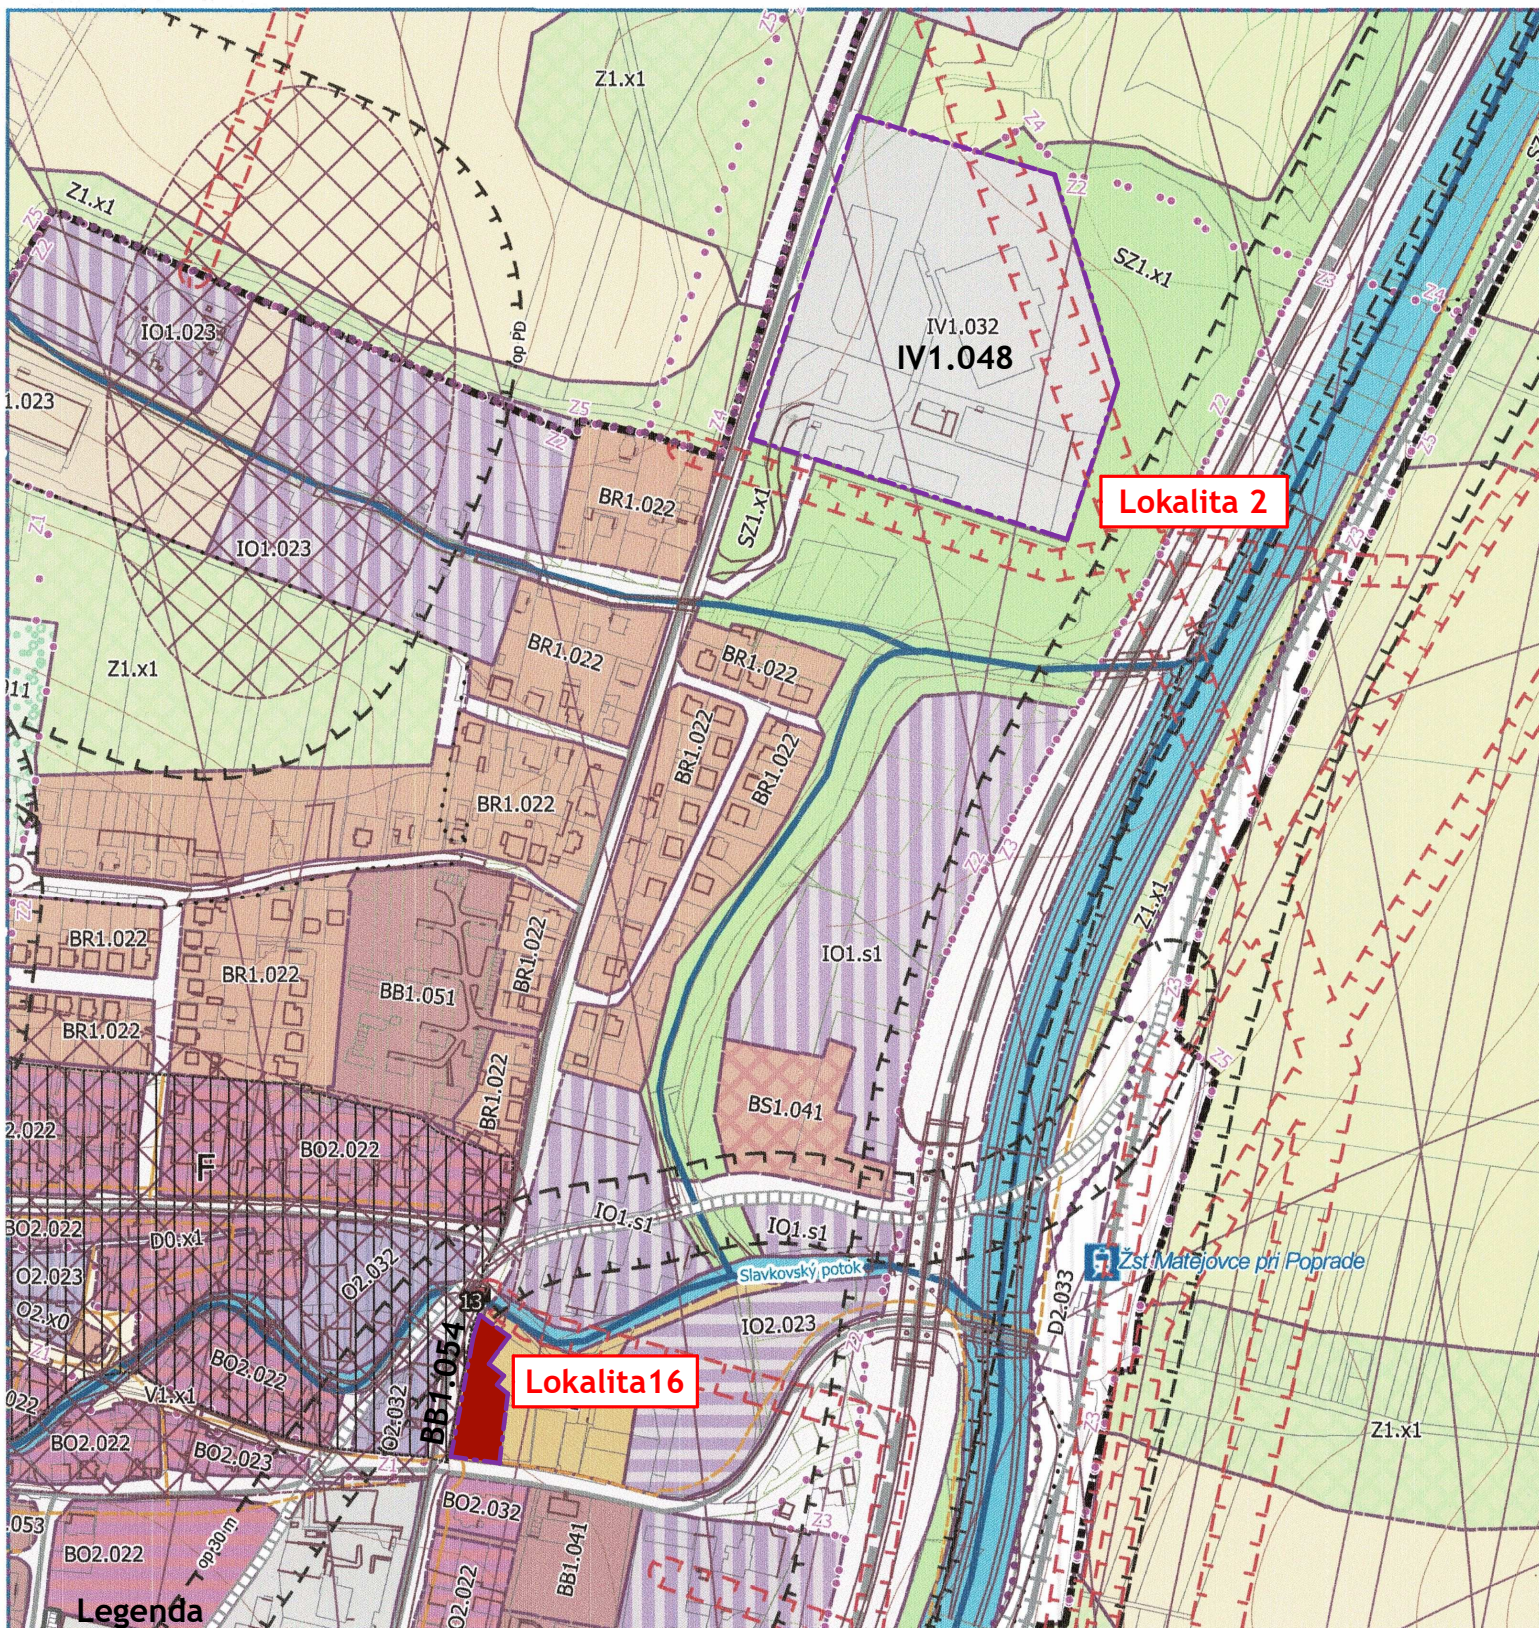


ÚZEMNÝ PLÁN MESTA POPRAD

úplné znenie k 31.08.2024

VÝKRES REGULATÍVOV M 1:5 000

ZMENA A DOPLNOK 99/2024 - NÁVRH

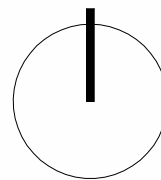

Vymedzenie regulačných blokov



BB1 Bytové domy

054

Výškové obmedzenie 5 NP + P 25 m, Miera zastavanosti
le = 0,35 Iz = 0,35, Špecifická regulácia = neurčuje sa



IV1 Komplexné areály výroby

048

Výškové obmedzenie 4 NP 20 m, Miera zastavanosti
le = 0,15 Iz = 0,70, Špecifická regulácia = neurčuje sa