


VÝKRES REGULATÍVOV M 1:5 000



Legenda

Vymedzenie regulačných blokov

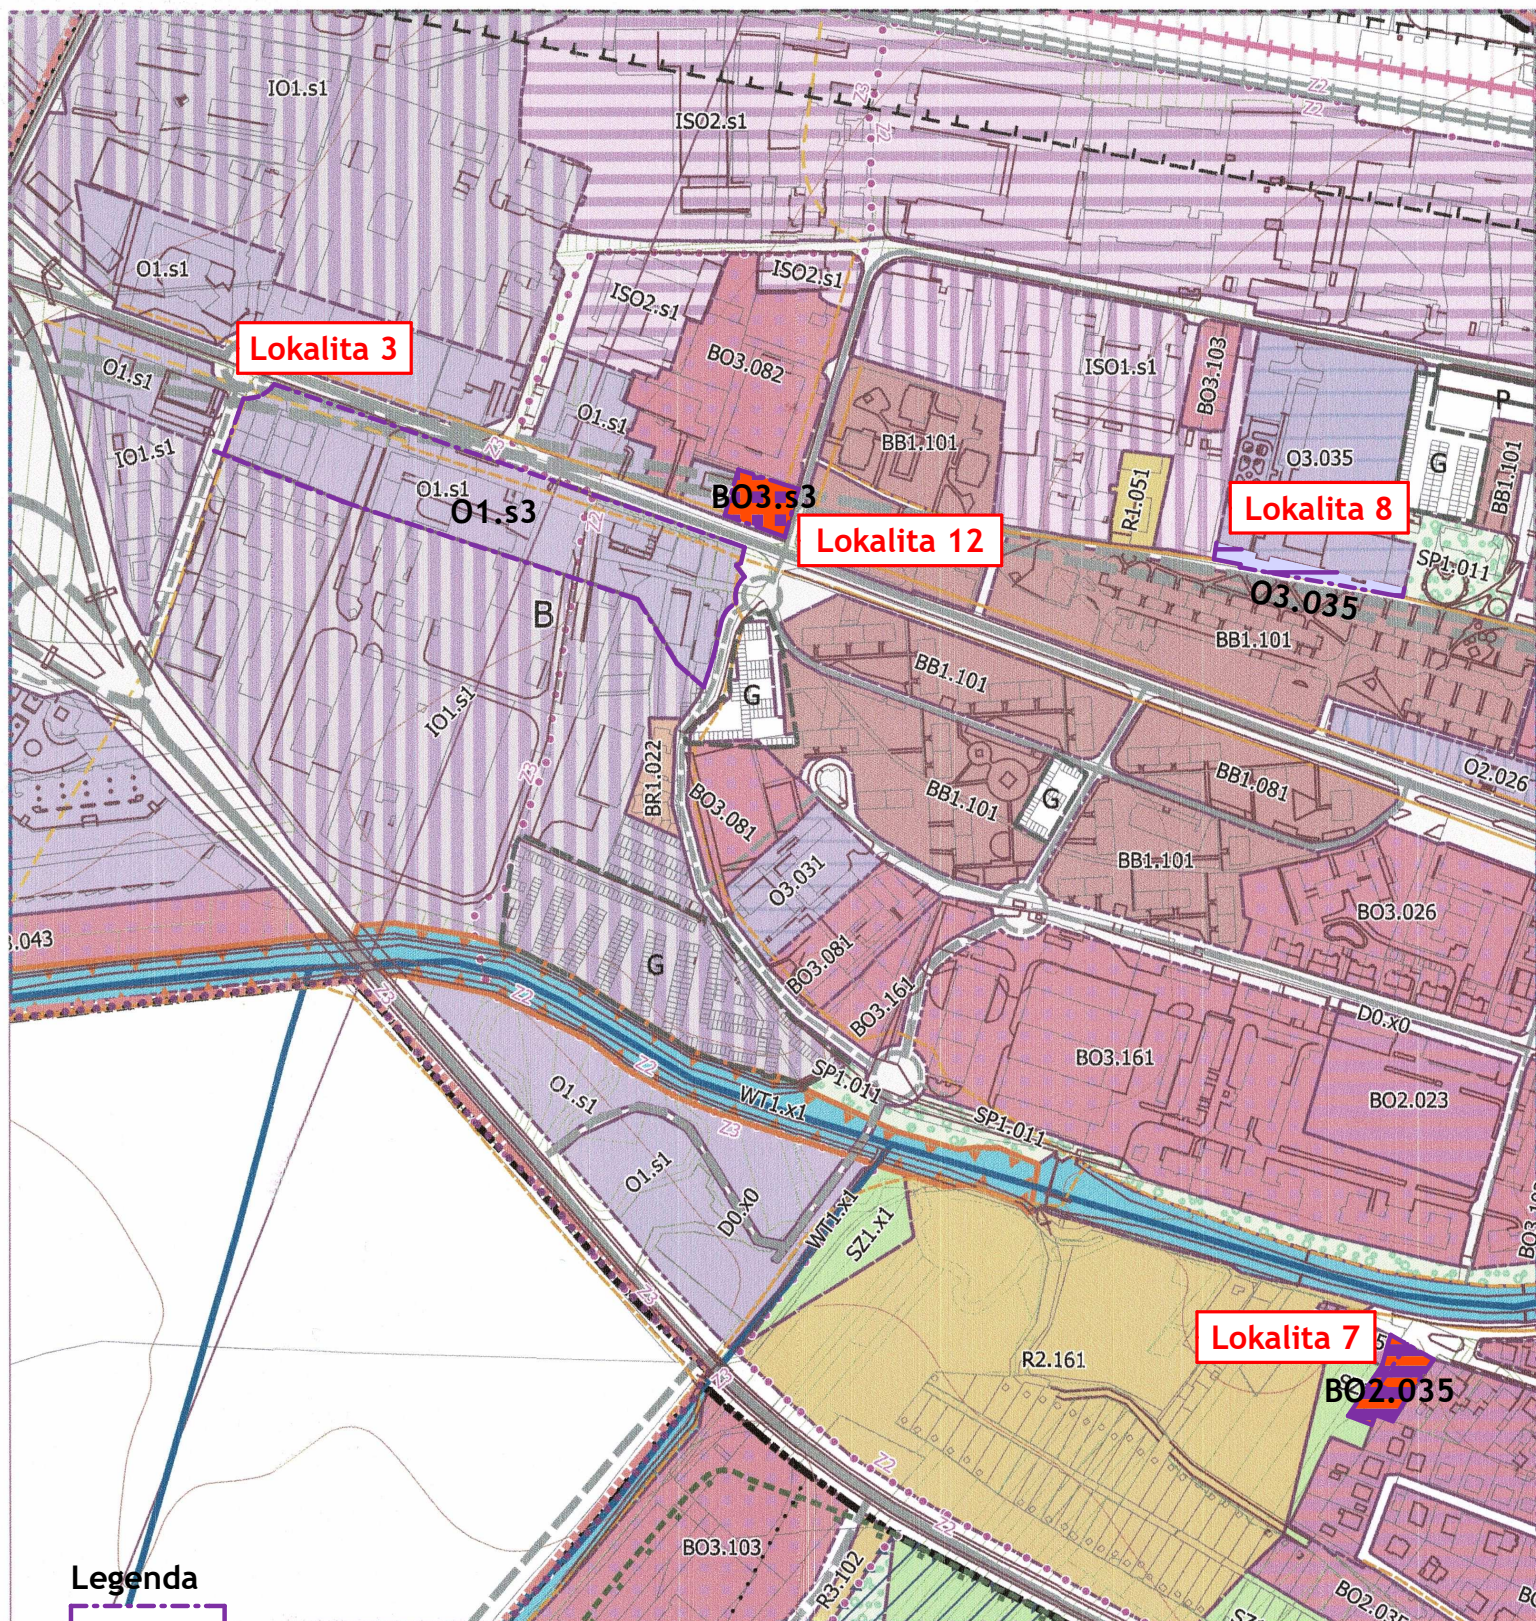

BO2 Územia v kontakte v kontakte s hlavnými rozvojovými osami s prevažujúcou funkciou bývania



B03 Centrálna zóna mestského charakteru

035

Výškové obmedzenie 3 NP + P 15 m Miera zastavania
le = 0,30 Špecifická regulácia = neurčuje sa

01 Občianska vybavenosť nadmestského významu,
predovšetkým nákupné zóny



03 Komplexné areály občianskej vybavenosti strategického významu

s3

Výškové obmedzenie 15 m Miera zastavania - neurčuje sa, Špecifická regulácia = doplniť vysokú zeleň