


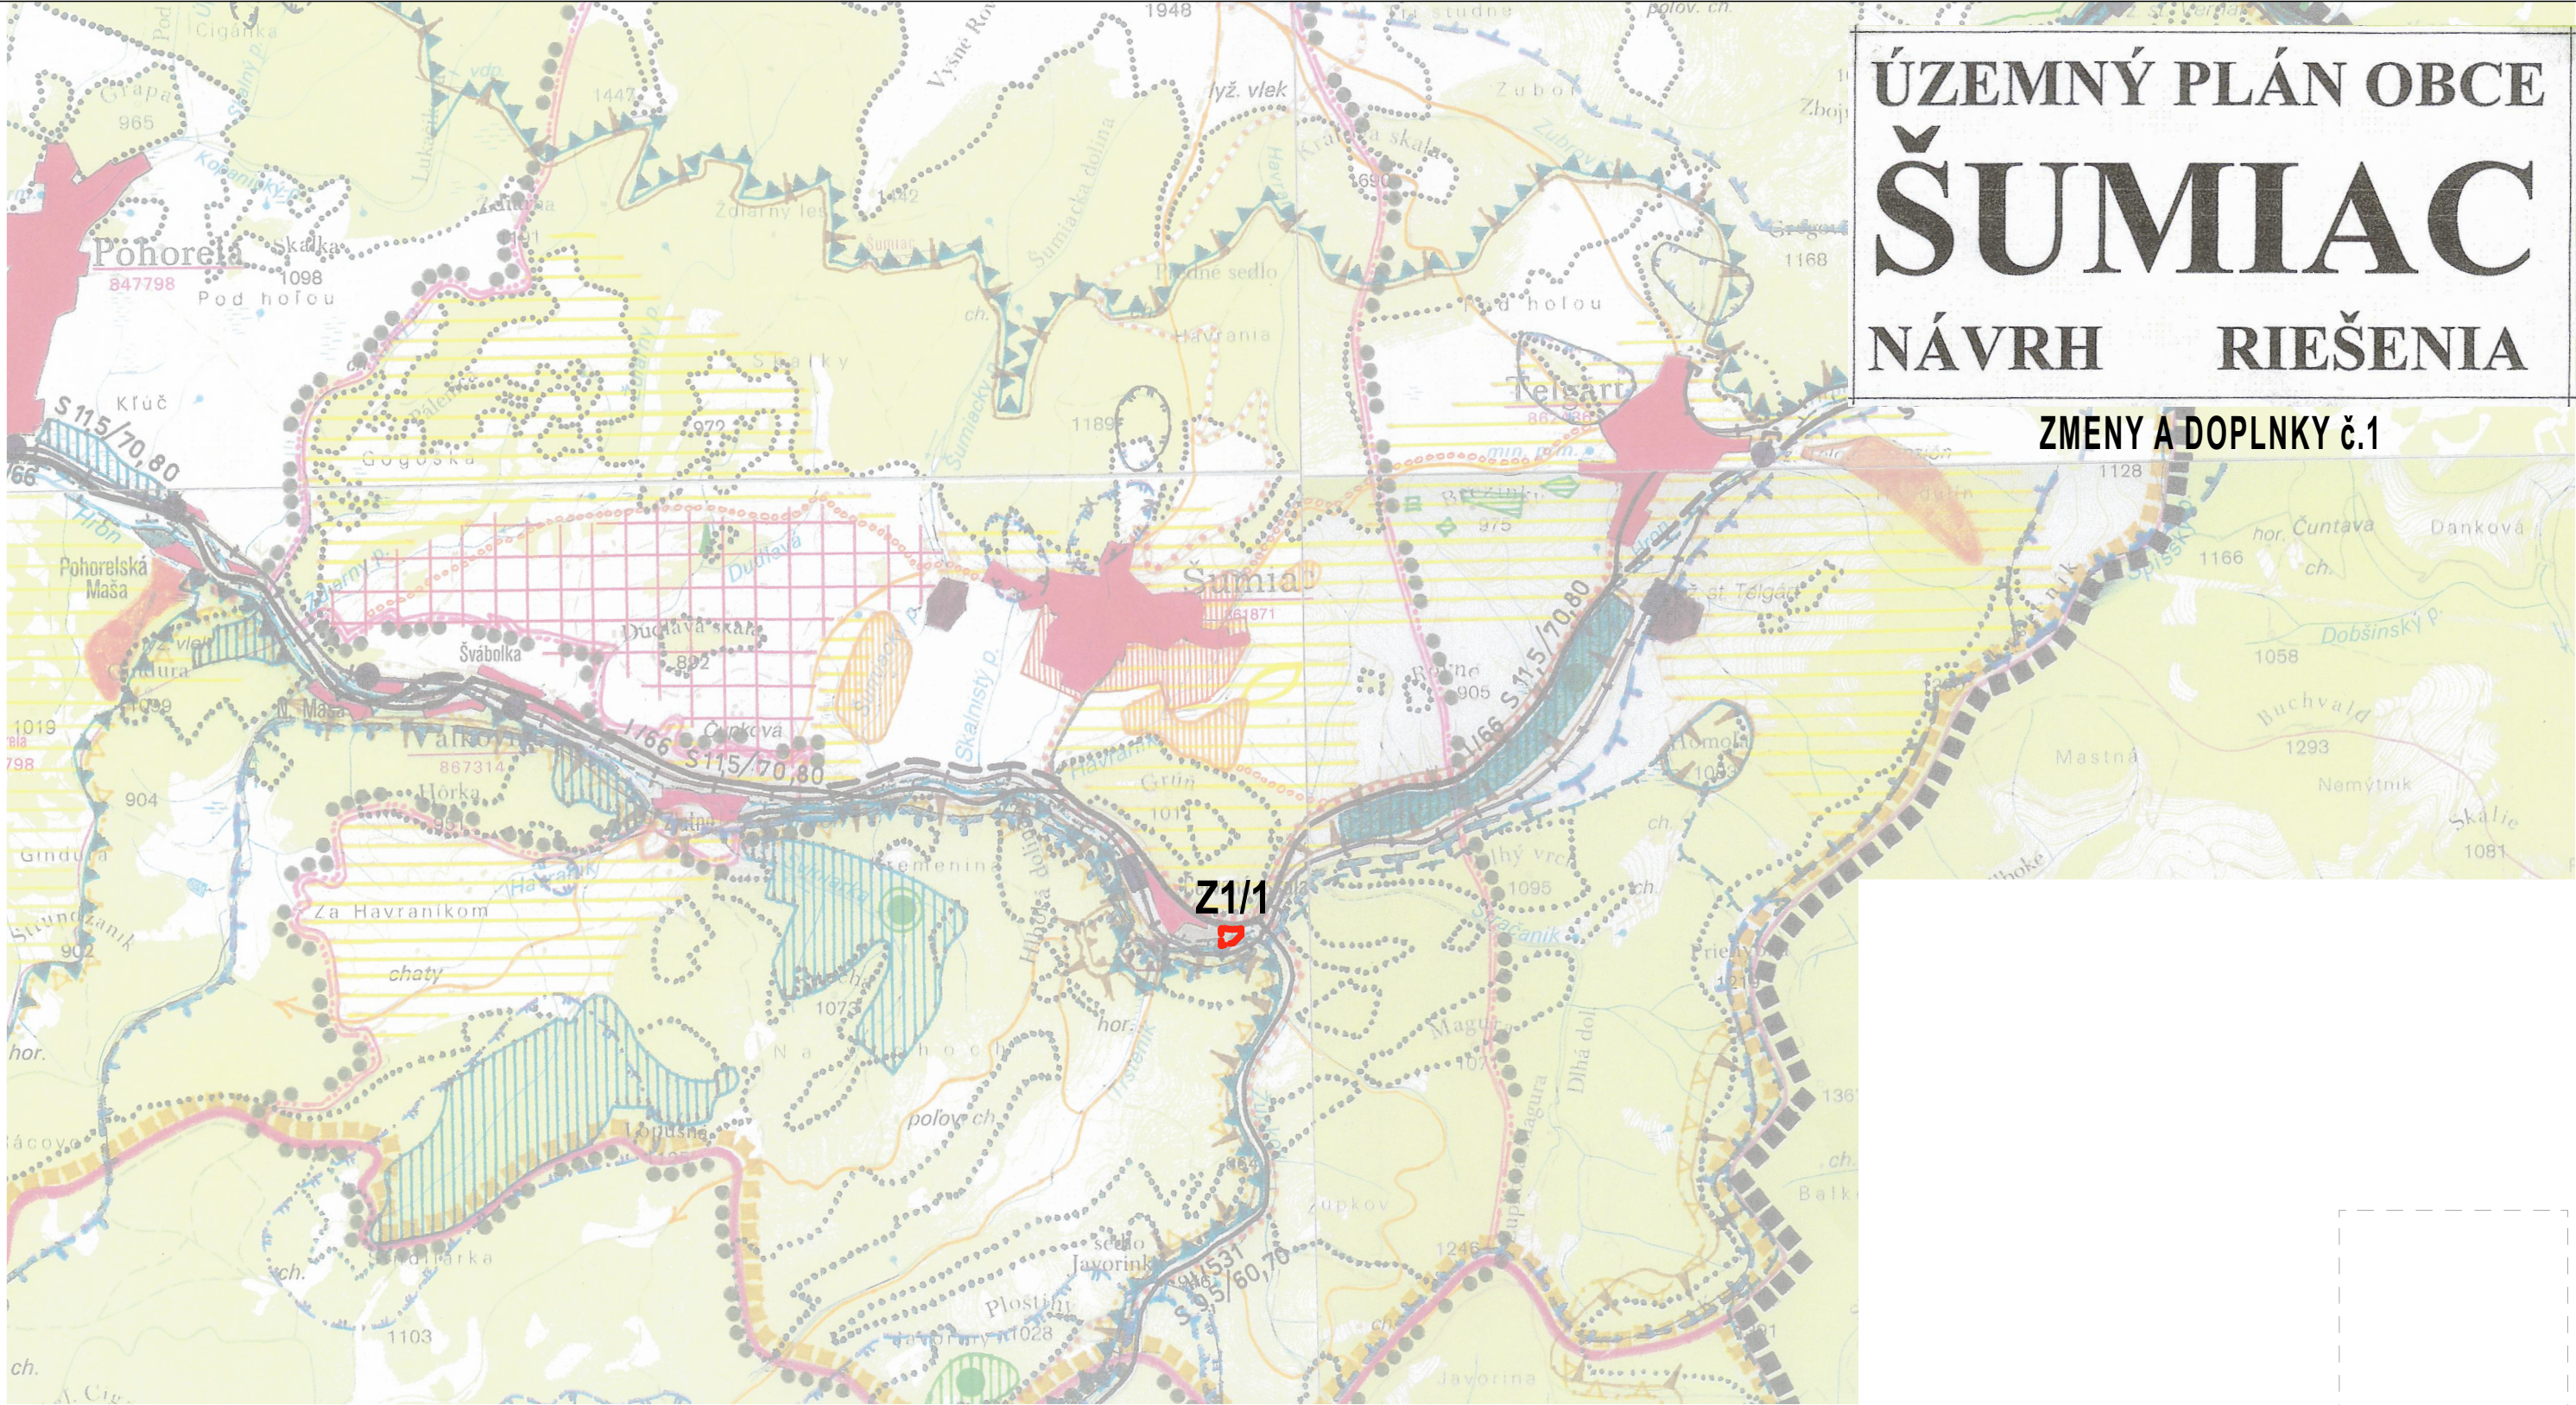

ÚZEMNÝ PLÁN OBCE
ŠUMIAC
NÁVRH RIEŠENIA

ZMENY A DOPLNKY č.1

Zodpovedný riešiteľ	Ing.arch. Romana Mlynáriková	Hlavný riešiteľ	Ing.arch. Romana Mlynáriková
Objednávateľ	Obec Šumiac		
Názov dokumentácie	Územný plán obce Šumiac, zmeny a doplnky č.1		
Podklad	ÚZEMNÝ PLÁN OBCE ŠUMIAC, NÁVRH RIEŠENIA, 8/2013, 11/OZ/2014, VÝKRES Č. 1 ŠIRŠIE VZŤAHY		
Obsah	ŠIRŠIE VZŤAHY		

UPRAVENÉ PO PRIPOMENKOVANÍ	
NÁZOV	ÚZEMNÝ PLÁN OBCE ŠUMIAC, NÁVRH RIEŠENIA
OKRES	BREZNO
SIDLO:	ŠUMIAC
OKRES:	BREZNO

Ing.arch. Romana Mlynáriková (IČO 53949185) +421 915 144 759 mlynarikaromana@outlook.com	Formát 2 x A4	Dátum marec 2025
Mierka 1:50 000	Č. výkresu VIII. 2013	1