
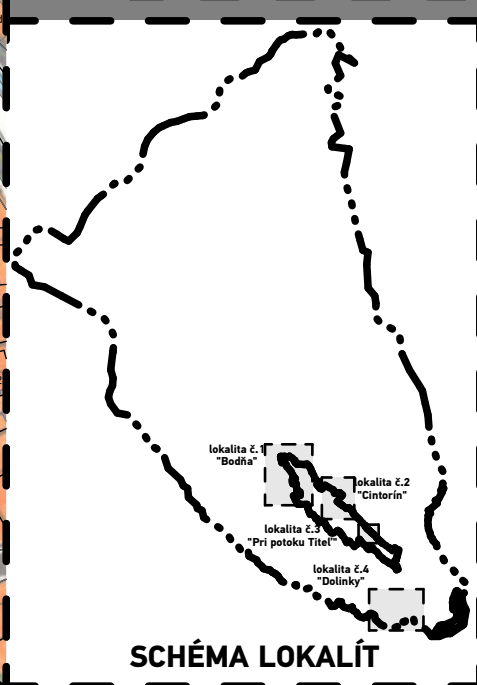
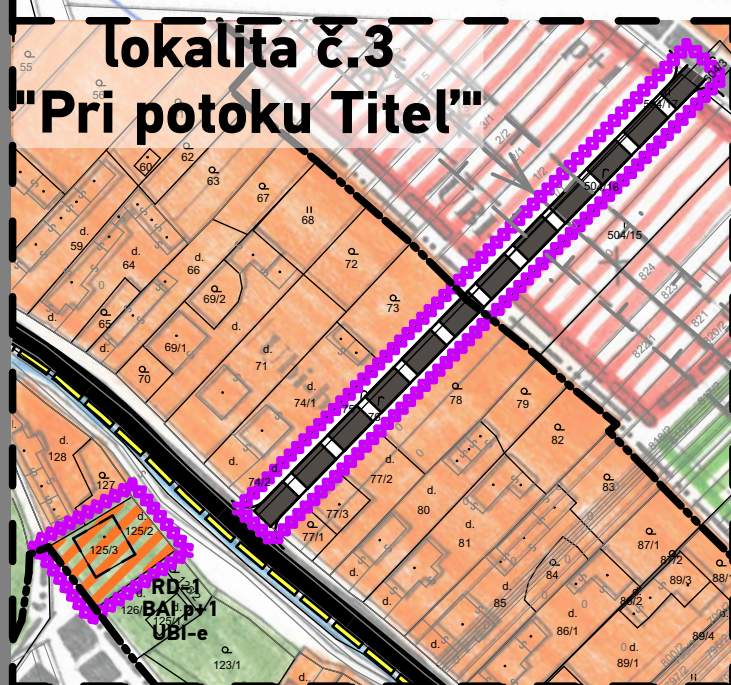
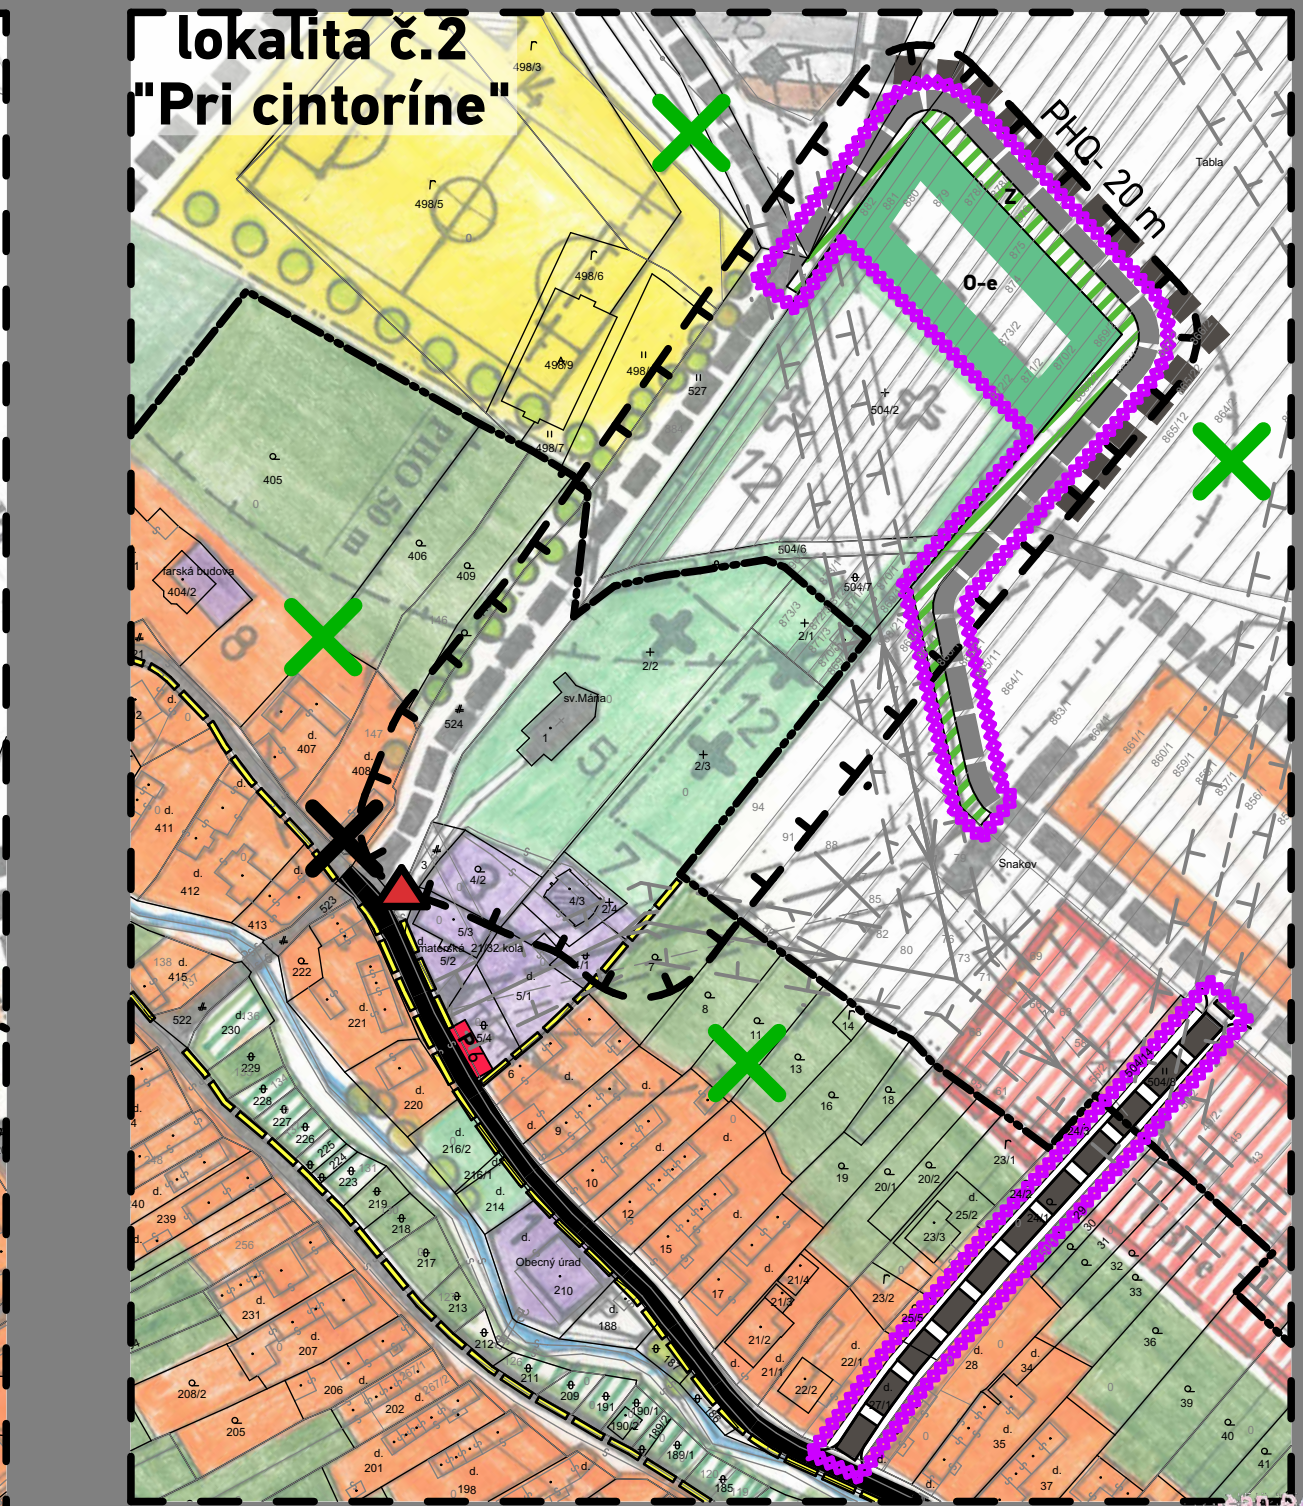


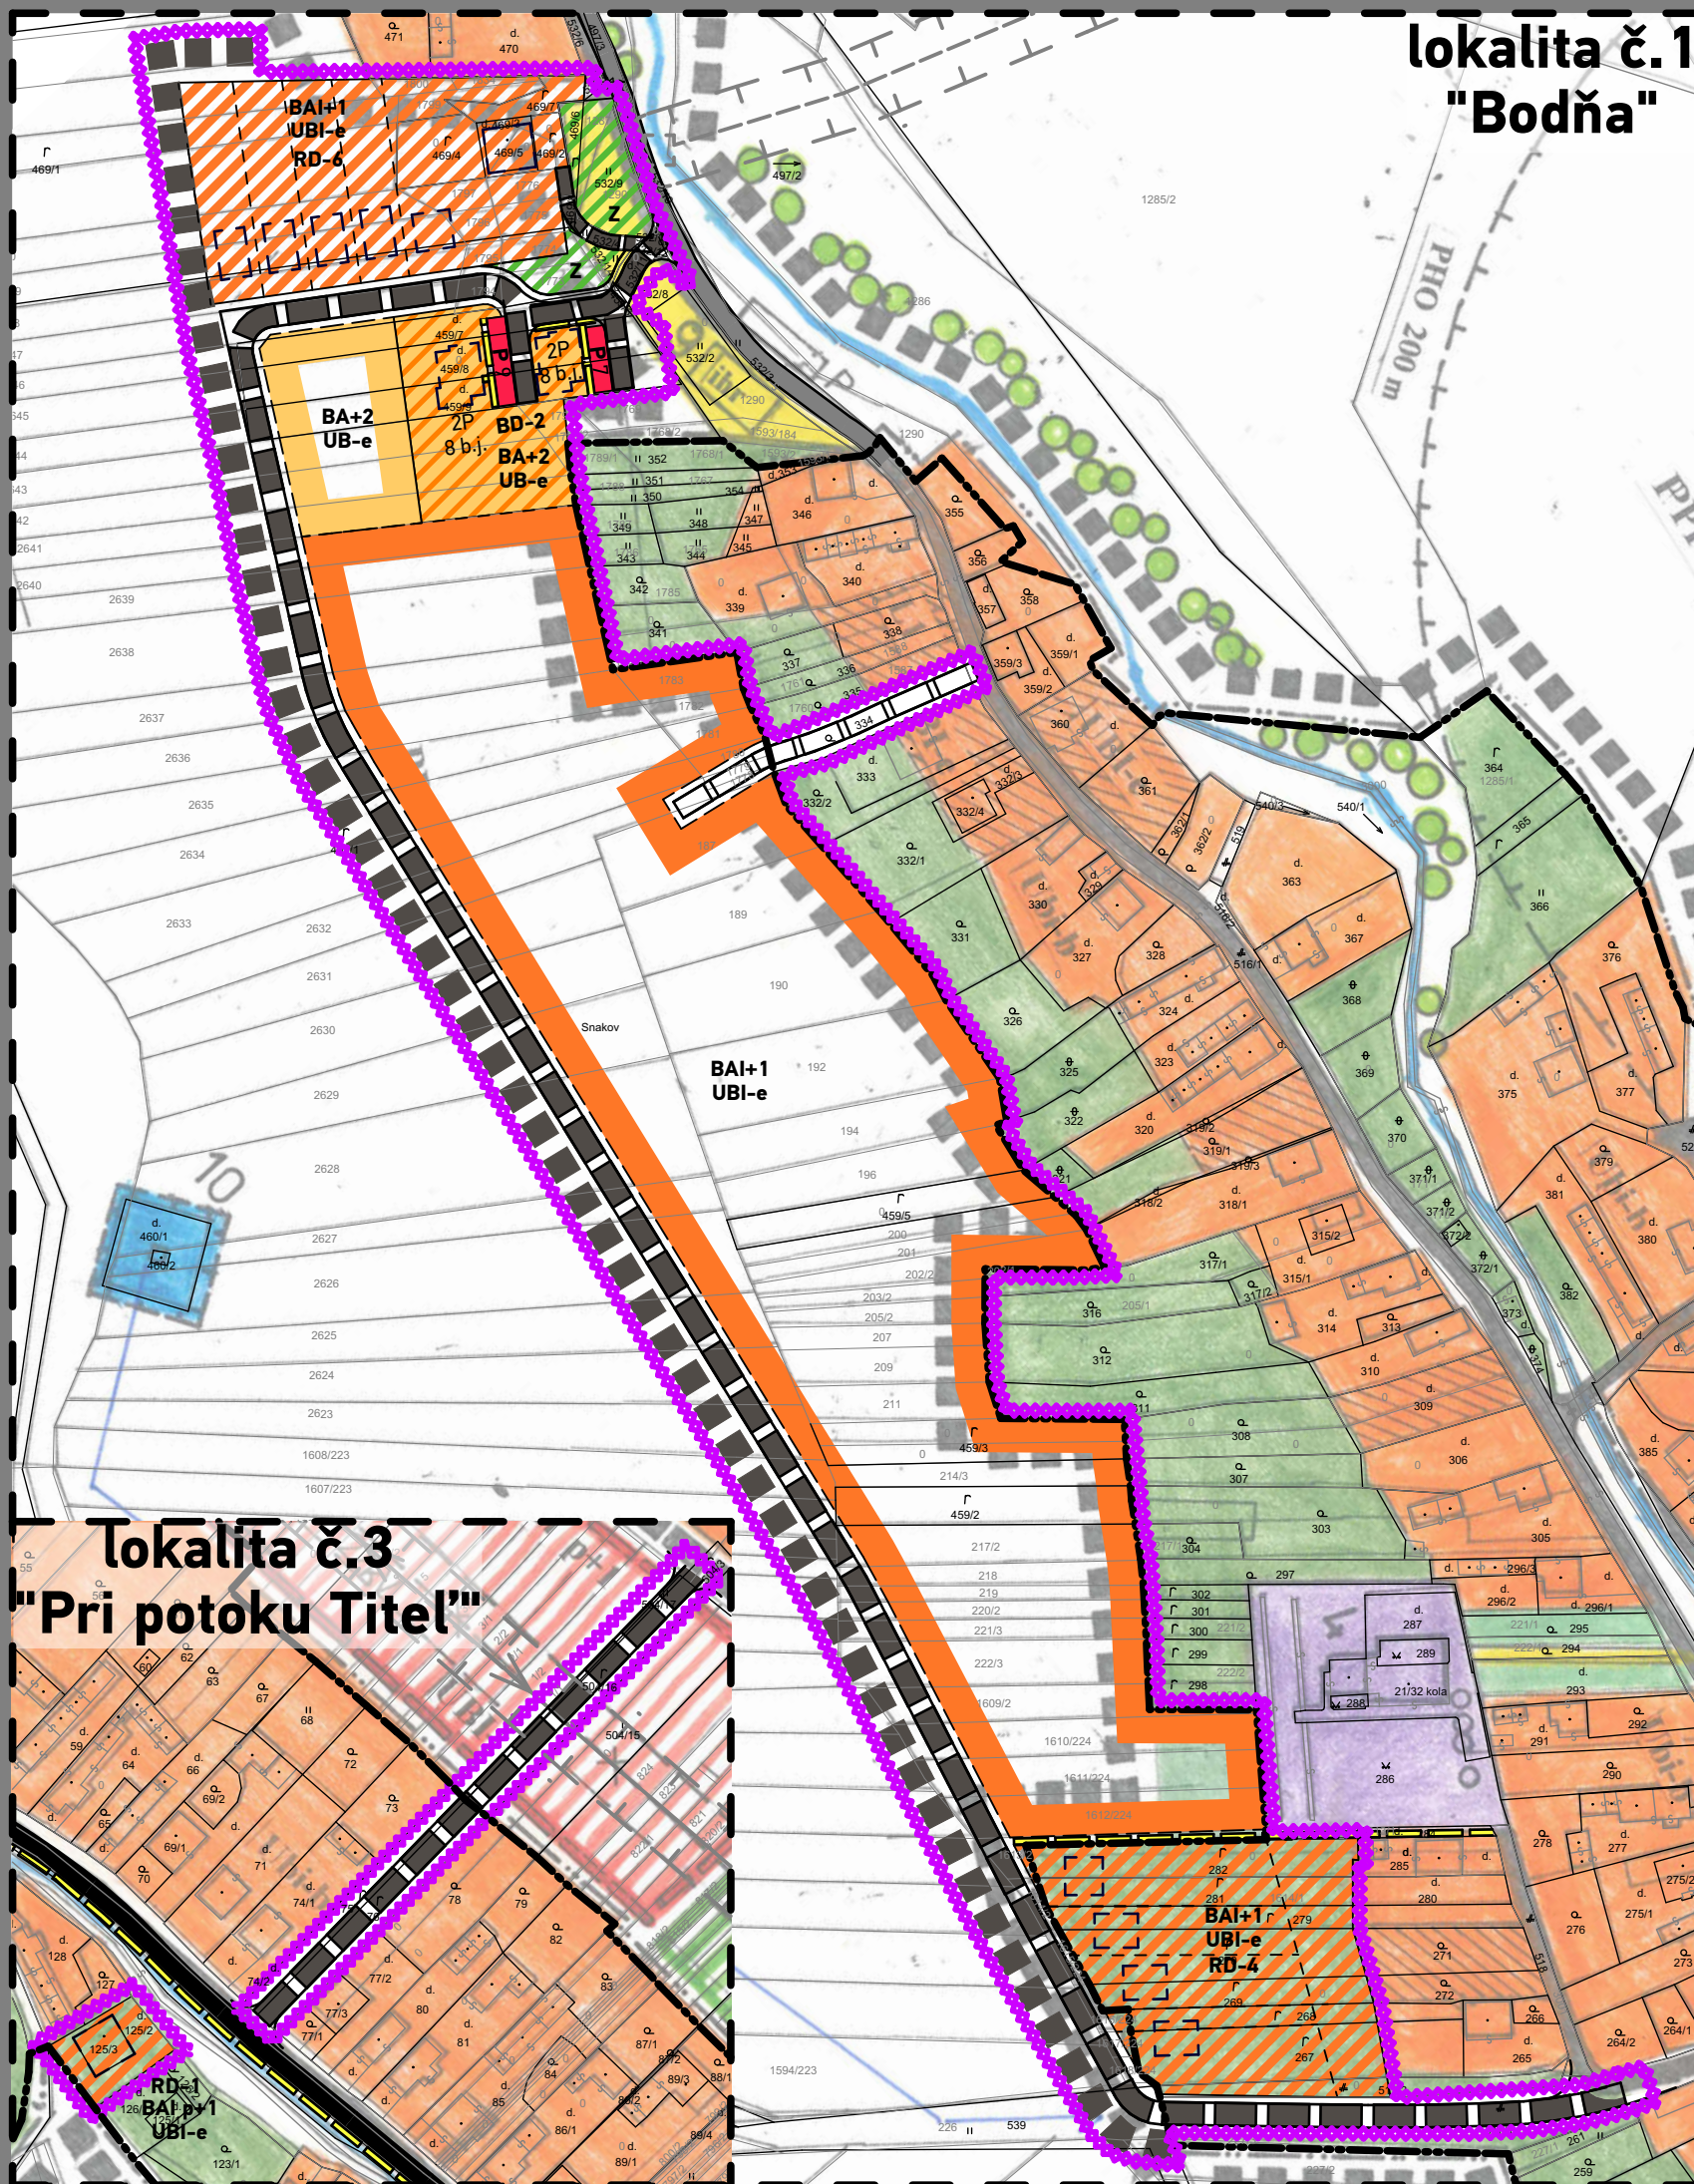

ÚZEMNÝ PLÁN OBCE SNAKOV - Zmeny a doplnky č.01 v k.ú. SNAKOV

SCHVAĽOVACÍ ORGÁN: OBECNÉ ZASTUPITEĽSTVO SNAKOV
ČÍSLO UZNESENIA SCHVAĽUJÚCEHO ÚPN-O - Zač.č.01:
DÁTUM SCHVAĽENIA:

Ing. JÁN BIJÁLKO
STAROSTA OBCE SNAKOV

PEČIATKA

Architektonické štúdio Atrium s.r.o.
info@atriumarchitekti.sk
www.atriumarchitekti.sk

NÁZOV VÝKRESU: Komplexný urbanistický návrh, funkčné plochy a návrh dopravy
Č. LOK./NÁZOV PRE Zač.č.1:
Lokalita č.1 "Bodňa"
Lokalita č.2 "Pri cintoríne"
Lokalita č.3 "Pri potoku Titel"
Lokalita č.4 "Dolinky"

1 : 2 0 0 0
DÁTUM: 2/2025
Číslo výkresu: 3